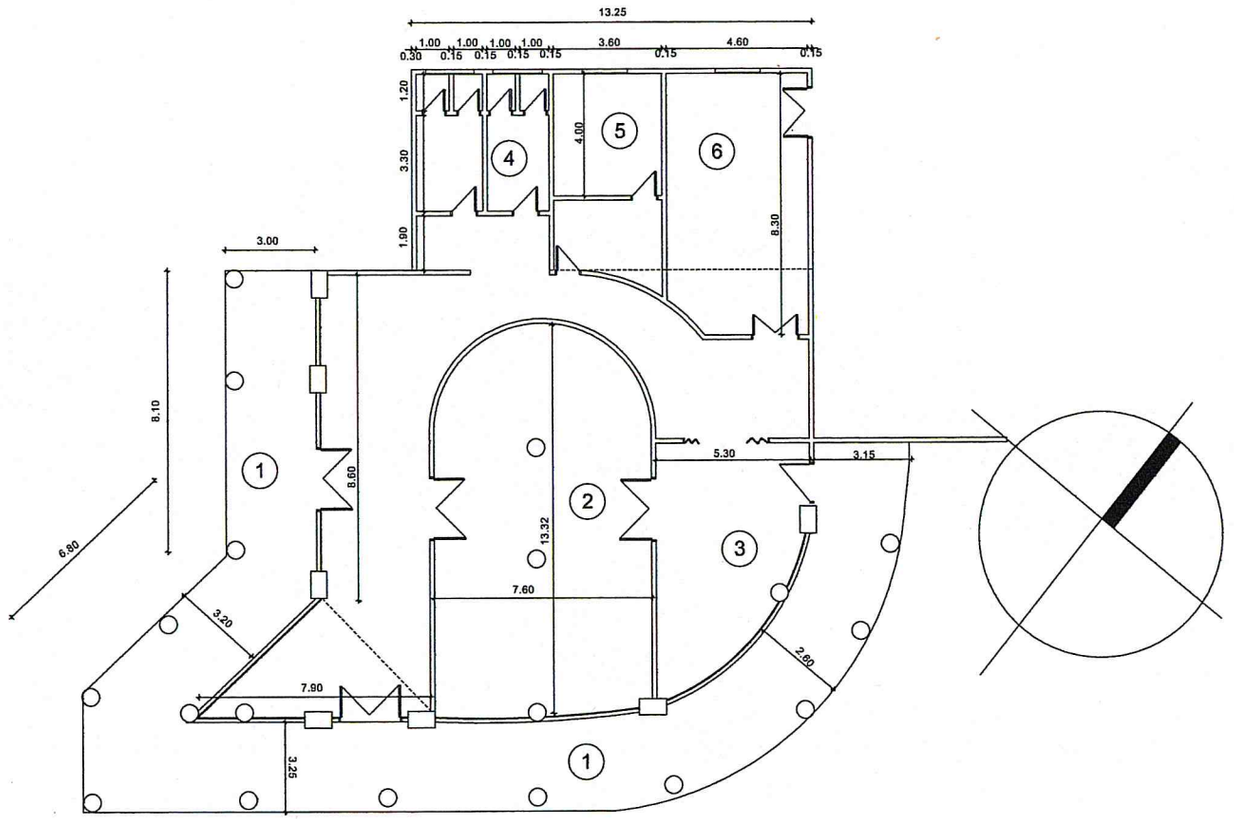

REFERENC

1-GALERIA
2-MUSEO
3-CODENI
4-SSHH
5-REGISTRO CIVIL
6-TELECENTRO

PLANTA ARQUITECTONICA
MUSO SAN JAQUIN
REPARACION TECHO

A. R. Cáceres

ABDÓN R. CÁCERES S.
ARQUITECTO

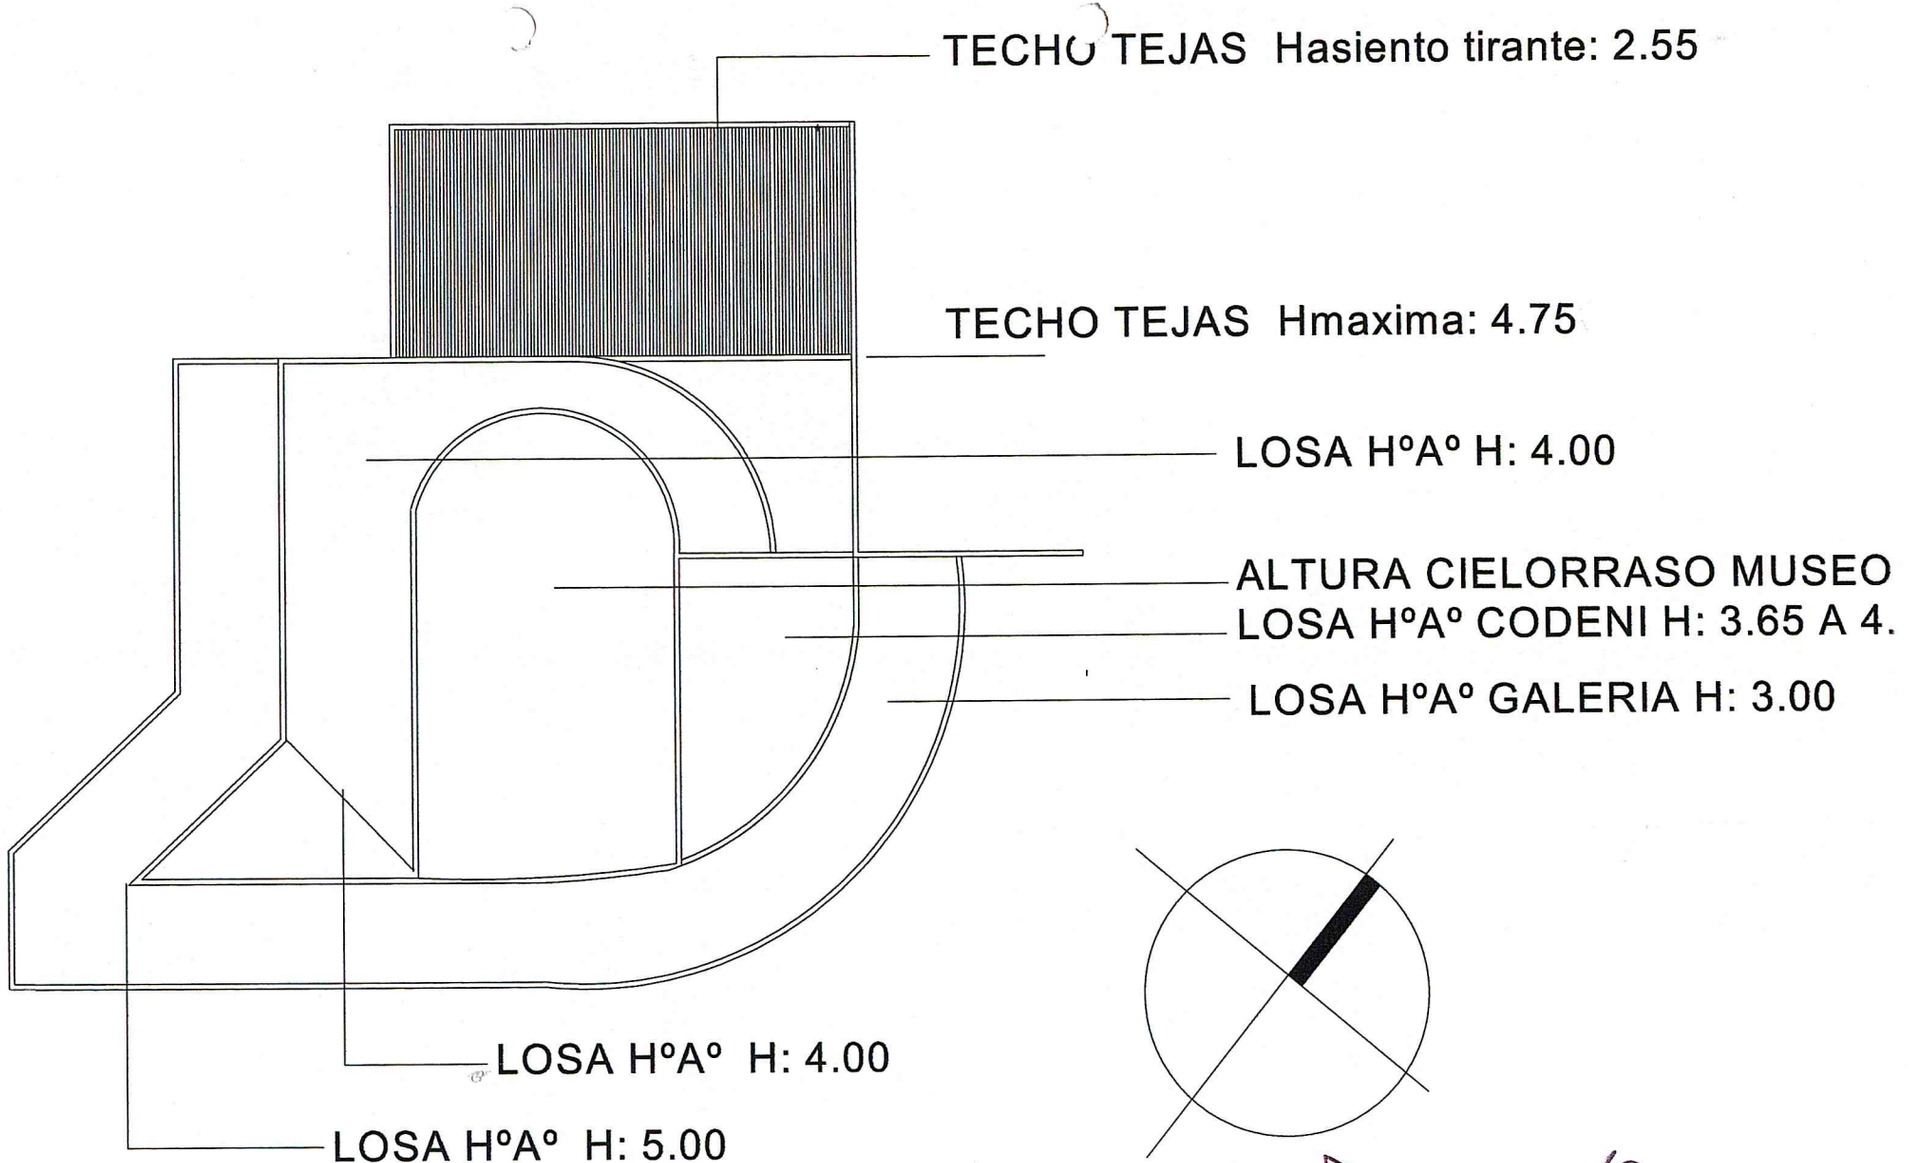

PLANTA TECHO
MUSO SAN JAQUIN
REPARACION TECHO

ABDÓN R. CÁCERES S.
ARQUITECTO

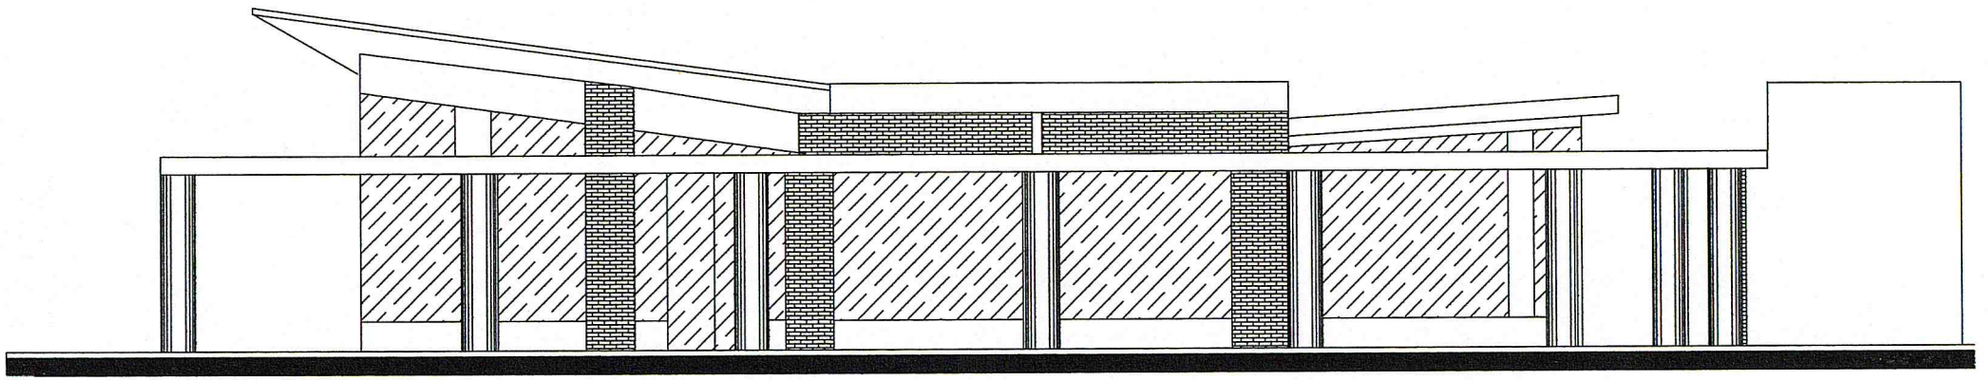

FACHADA
MUSO SAN JAQUIN
REPARACION TECHO

ABDÓN R. CÁCERES S.
ARQUITECTO

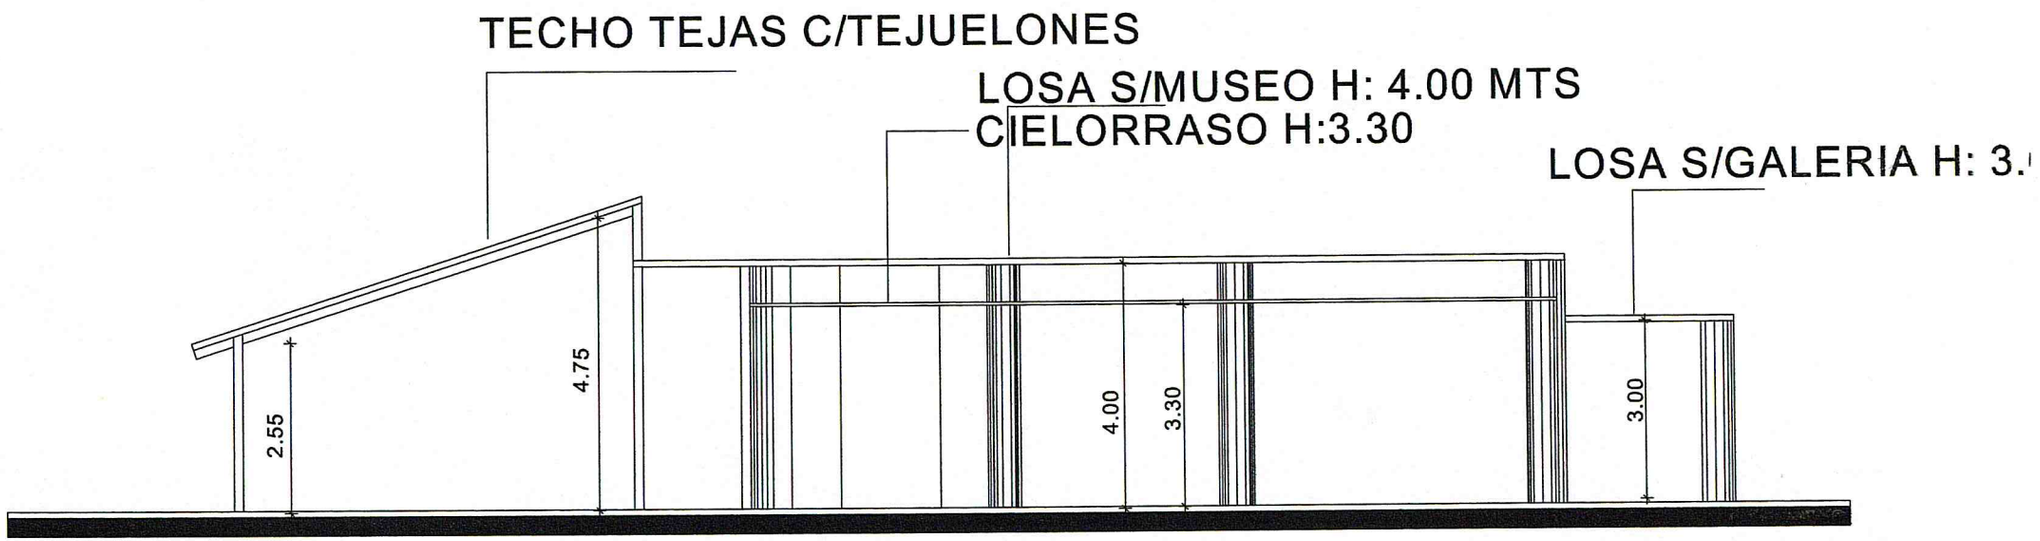

CORTE
MUSO SAN JAQUIN
REPARACION TECHO

ABDÓN R. CÁCERES S.
ARQUITECTO