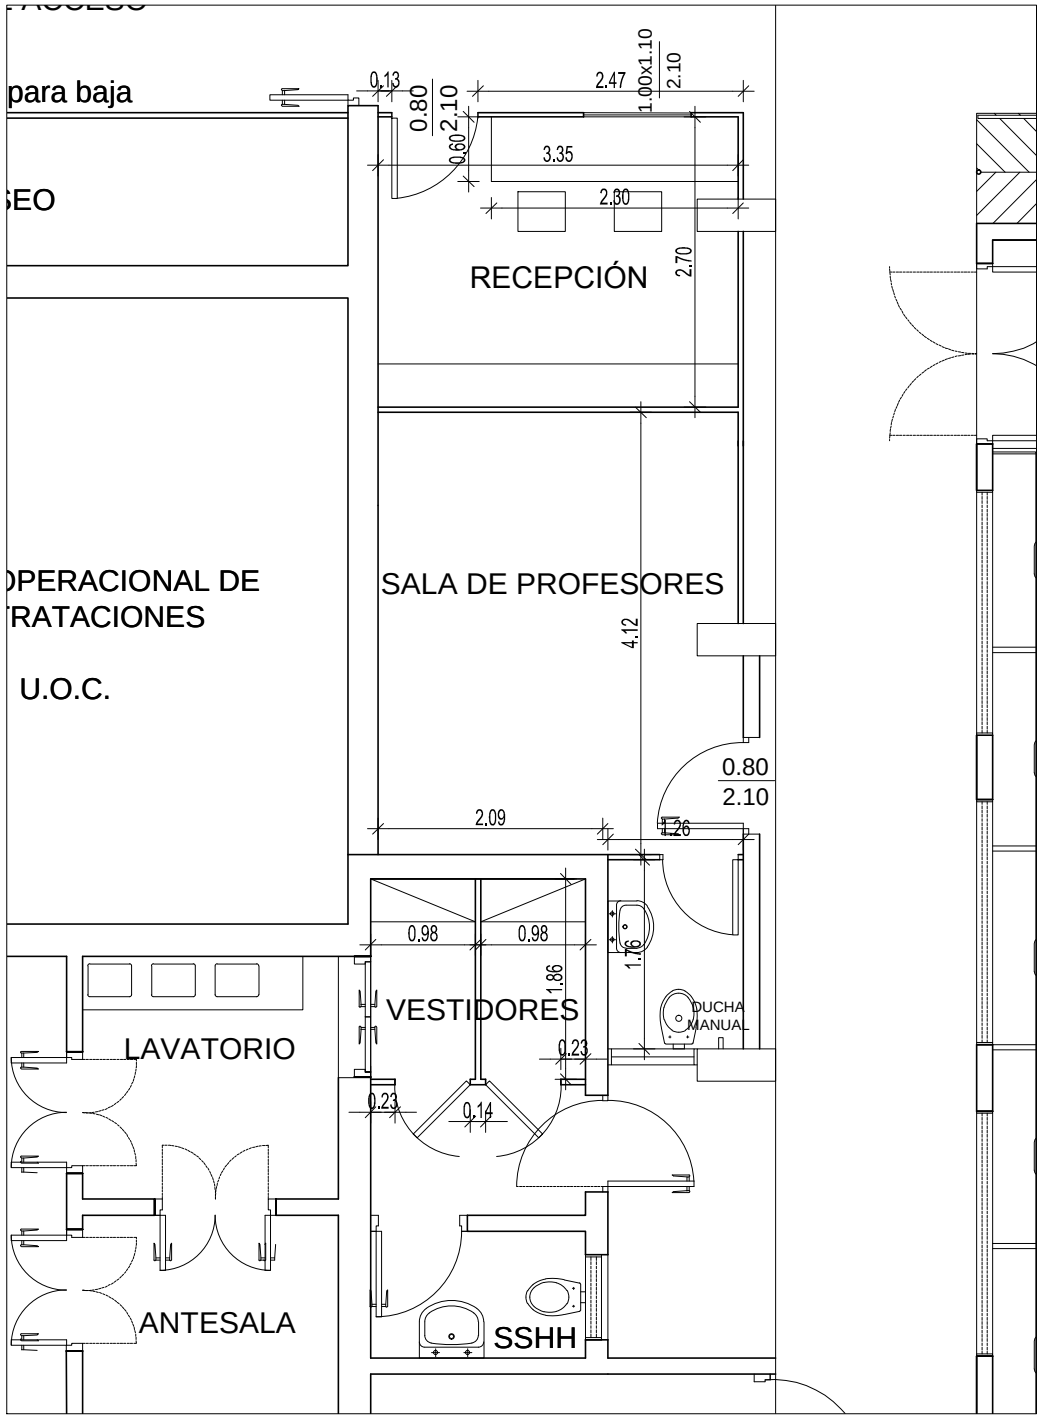

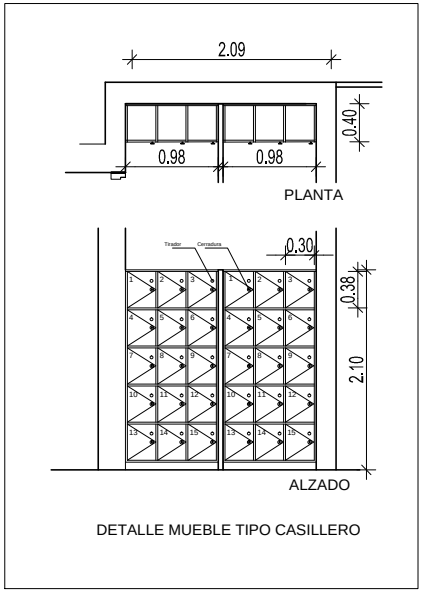

DETALLE MUEBLE TIPO CASILLERO

SECTOR SALA DE DOCENTES

Este documento fue generado por la Unidad de Proyectos de la Facultad de Arquitectura, Diseño y Arte de la Universidad Nacional de Asunción para la Facultad de Odontología de la Universidad Nacional de Asunción.

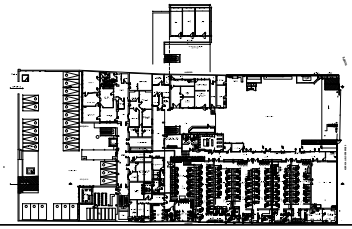

PROYECTO: ADECUACION DEL ESPACIOS DE LA FACULTAD DE ODONTOLOGÍA UNA

UBICACION: FACULTAD ODONTOLOGIA UNA

PROPIETARIO: FACULTAD DE ODONTOLOGIA

DIRECCION: ESPAÑA c/ BRASIL

PROFESIONAL: UP FADA UNA — PTE. PROF. Nº: — Lámina Nº

DIRECCION:

CTA. CTE. CATASTRAL Nº: — SUP. DEL TERRENO:

SUP. CONSTRUIDA:

PROPIETARIO — PROFESIONAL

Este documento fue generado por la Unidad de Proyectos de la Facultad de Arquitectura, Diseño y Arte de la Universidad Nacional de Asunción para la Facultad de Odontologia de la Universidad Nacional de Asunción..

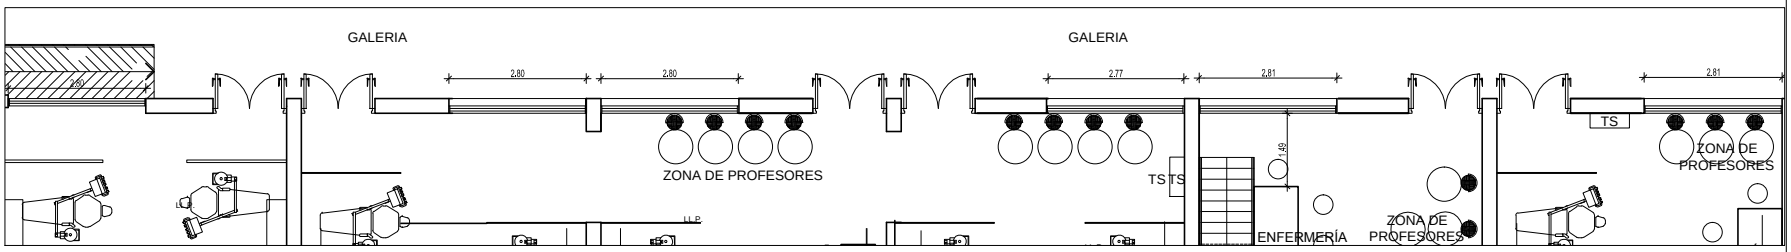

SECTOR CLINICAS

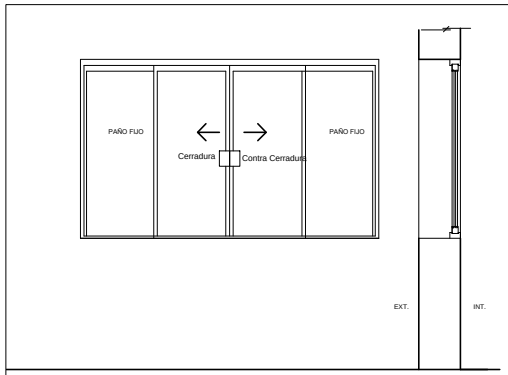

OBSERVACIÓN:
PORCENTAJE DE ENTRADA DE AIRE: 45% DEL ÁREA TOTAL
AREA UTIL DE ENTRADA DE AIRE: 1.89M2

DIMENSION	2.80x1.50
TIPO	CORREDIZA
HOJA	DOS HOJAS UNA FIJA, DOS CORREDIZAS
VIDRIO	CRISTAL TEMPLADO 10 mm.
TERMINACION	ALUMINIO ANODIZADO

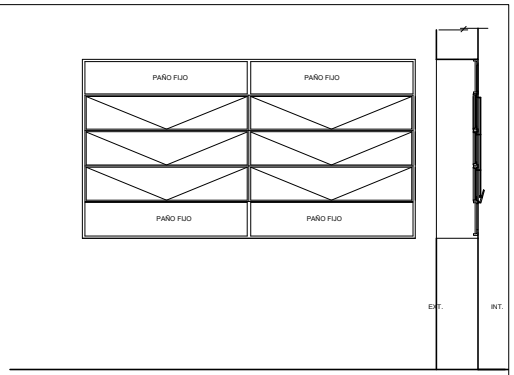

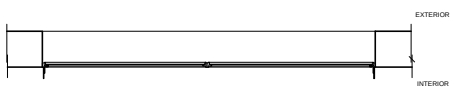

OBSERVACIÓN:
PORCENTAJE DE ENTRADA DE AIRE: 35% DEL LOS PAÑOS DE ABRIR
AREA UTIL DE ENTRADA DE AIRE: 0.86M2

DIMENSION	2.80x1.50
TIPO	BALANCIN
HOJA	CUATRO PAÑOS FIJOS, SEIS DE ABRIR
VIDRIO	VIDRIO CRUDO DE 4MM.
TERMINACION	METÁLICO CON ANTIOXIDO Y PINTURA SINTETICA

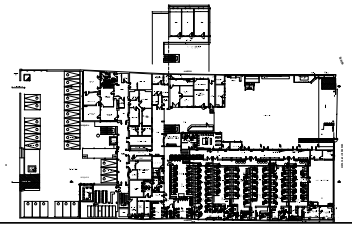

PROYECTO: ADECUACION DEL ESPACIOS DE LA FACULTAD DE ODONTOLOGÍA UNA

UBICACION: FACULTAD ODONTOLOGIA UNA

PROPIETARIO: FACULTAD DE ODONTOLOGIA

DIRECCION: ESPAÑA c/ BRASIL

PROFESIONAL: UP FADA UNA — PTE. PROF. Nº: — Lámina Nº

DIRECCION:

CTA. CTE. CATASTRAL Nº: — SUP. DEL TERRENO:

SUP. CONSTRUIDA:

PROPIETARIO — PROFESIONAL

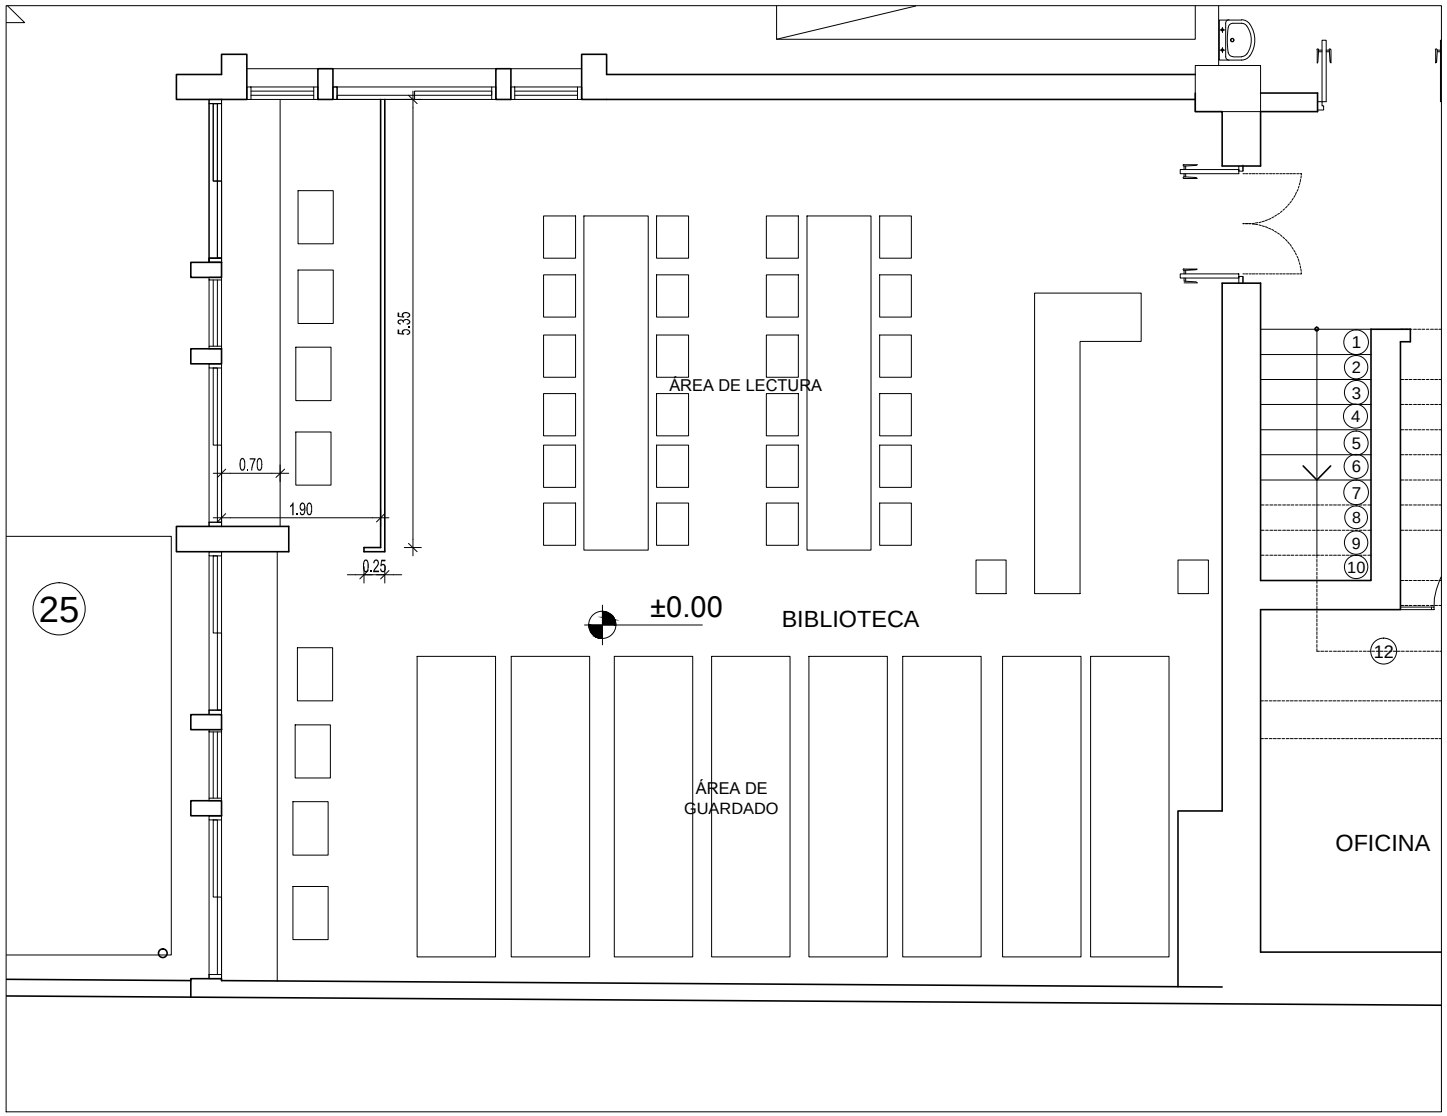

SECTOR BIBLIOTECA

Este documento fue generado por la Unidad de Proyectos de la Facultad de Arquitectura, Diseño y Arte de la Universidad Nacional de Asunción para la Facultad de Odontología de la Universidad Nacional de Asunción.

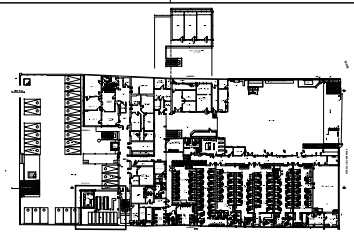

PROYECTO: ADECUACION DEL ESPACIOS DE LA FACULTAD DE ODONTOLOGÍA UNA

UBICACION: FACULTAD ODONTOLOGIA UNA

PROPIETARIO: FACULTAD DE ODONTOLOGIA

DIRECCION: ESPAÑA c/ BRASIL

PROFESIONAL: UP FADA UNA PTE. PROF. Nº: Lámina Nº

DIRECCION:

CTA. CTE. CATASTRAL Nº: SUP. DEL TERRENO:

SUP. CONSTRUIDA:

PROPIETARIO PROFESIONAL

Este documento fue generado por la Unidad de Proyectos de la Facultad de Arquitectura, Diseño y Arte de la Universidad Nacional de Asunción para la Facultad de Odontología de la Universidad Nacional de Asunción.

PROYECTO: ADECUACION DEL ESPACIOS DE LA FACULTAD DE ODONTOLOGÍA UNA

UBICACION: FACULTAD ODONTOLOGIA UNA

PROPIETARIO: FACULTAD DE ODONTOLOGIA

DIRECCION: ESPAÑA c/ BRASIL

PROFESIONAL: UP FADA UNA — PTE. PROF. Nº:

DIRECCION:

CTA. CTE. CATASTRAL Nº: — SUP. DEL TERRENO:

SUP. CONSTRUIDA:

Lámina Nº 1

PROPIETARIO

PROFESIONAL