MUNICIPALIDAD DE CAPIATA

DIRECCION DE INFRAESTRUCTURA PUBLICA Y SERVICIOS

DISEÑO DE ALCANTARILLA Y DRENAJE

CALLE TUYUTI, MUNICIPIO B° SAN ROQUE

DETALLES CONSTRUCTIVOS	Lamina N° DC - 01	Escala 1/2000
FECHA : JULIO 2016		

PLANTA de UBICACION

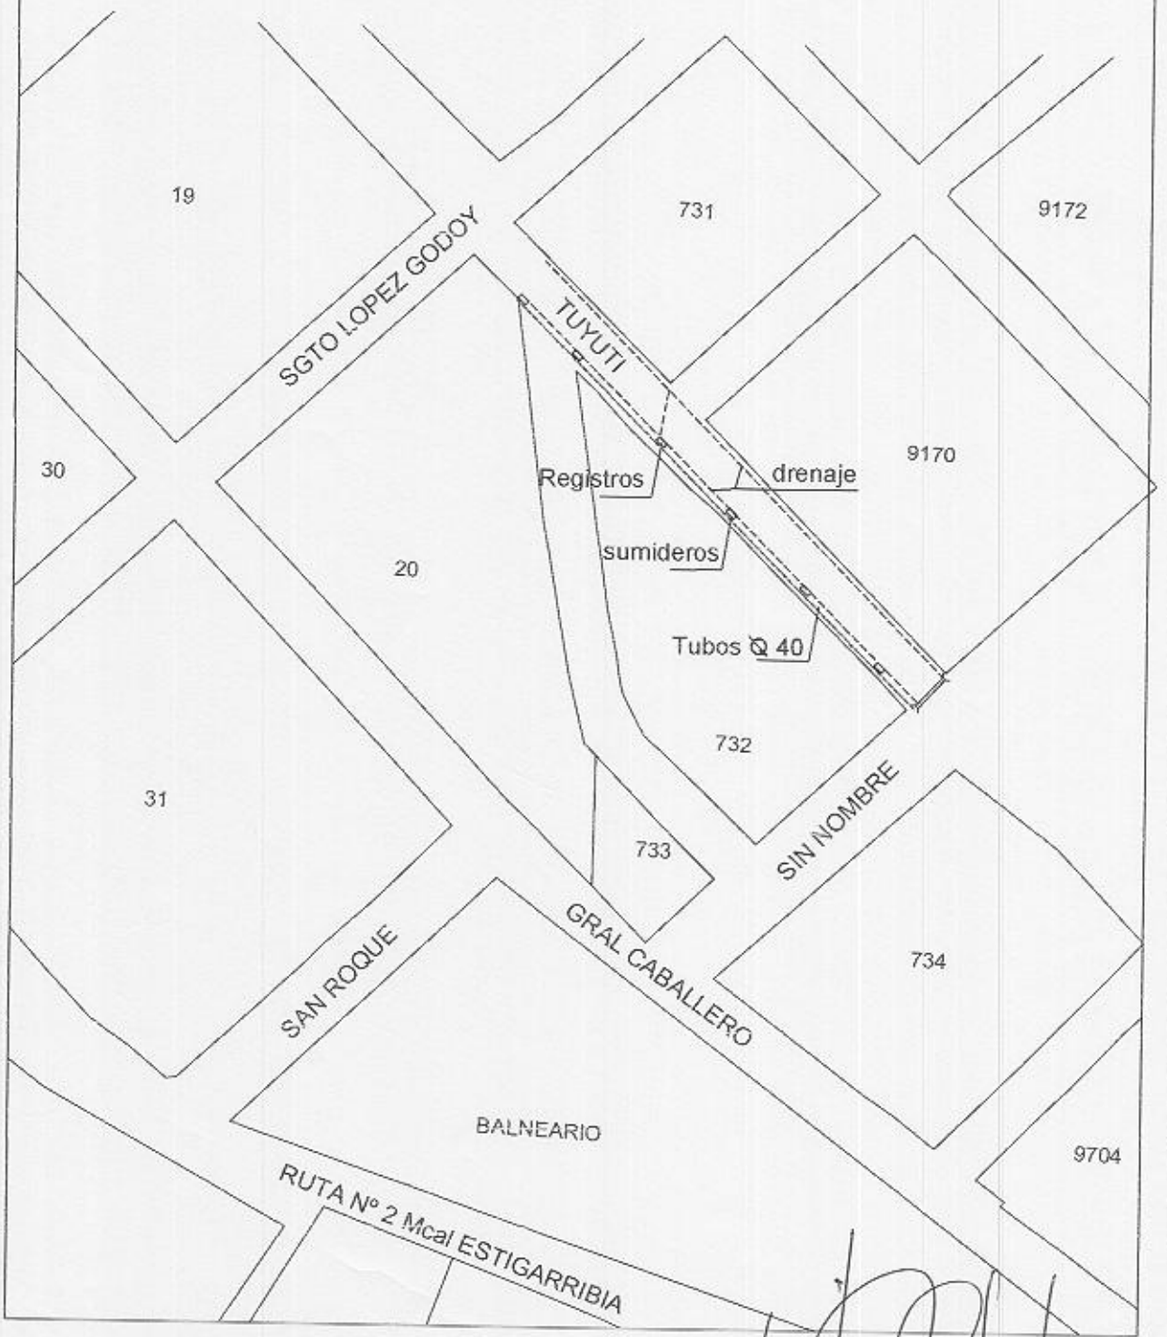

Jenny Rocío Dávalos
Lic. en Ciencias Geográficas
Reg. M.O.P.C. Nº 285
Mat. C.S.J. Nº 2819

MUNICIPALIDAD DE CAPIATA · INFRAESTRUCTURA PUBLICA Y SERVICIOS

[illegible] DUARTE
Sector Infraestructura Pública y Servicios
Municipalidad de Capiatá

MUNICIPALIDAD DE CAPIATA

DIRECCION DE INFRAESTRUCTURA PUBLICA Y SERVICIOS

DISEÑO DE DRENAJE

CALLE TUYUTI, B° SAN ROQUE

DETALLES CONSTRUCTIVOS	Lamina N° DC - 01	Escala 1/50
FECHA : 2.016		

CORTE TRANSVERSAL

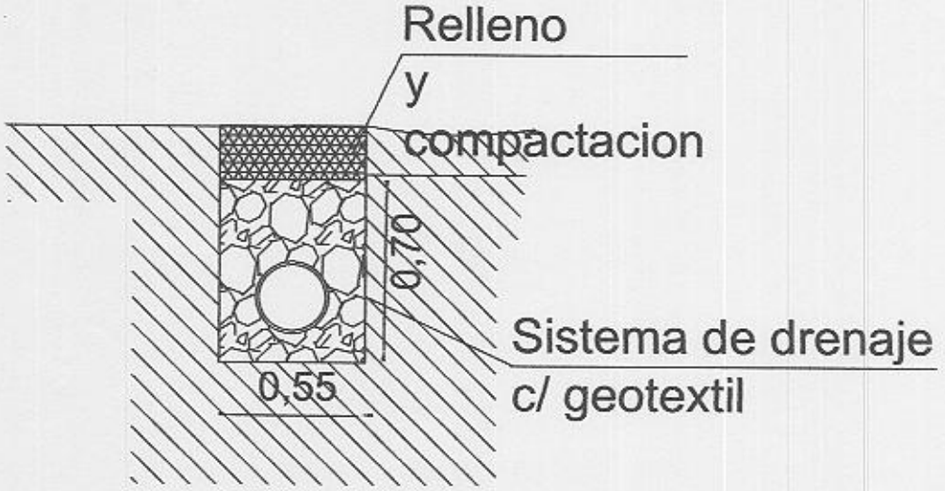

CORTE A - A

Jenny Rocio Dávalos
Lic. en Ciencias Geográficas
Reg. M.O.P.C. Nº 285
Mat. C.S.J. Nº 2819

MUNICIPALIDAD DE CAPIATA
INFRAESTRUCTURA PUBLICA Y SERVICIOS

Director Infraestructura Pública y Servicios
Municipalidad de Capiatá

MUNICIPALIDAD DE CAPIATA

DIRECCION DE INFRAESTRUCTURA PUBLICA Y SERVICIOS

DISEÑO DE DRENAJE

CALLE TUYUTI, MUNICIPIO, Bº SAN ROQUE

DETALLES CONSTRUCTIVOS	Lamina N° DC - 02	Escala 1/50
FECHA : 2016		

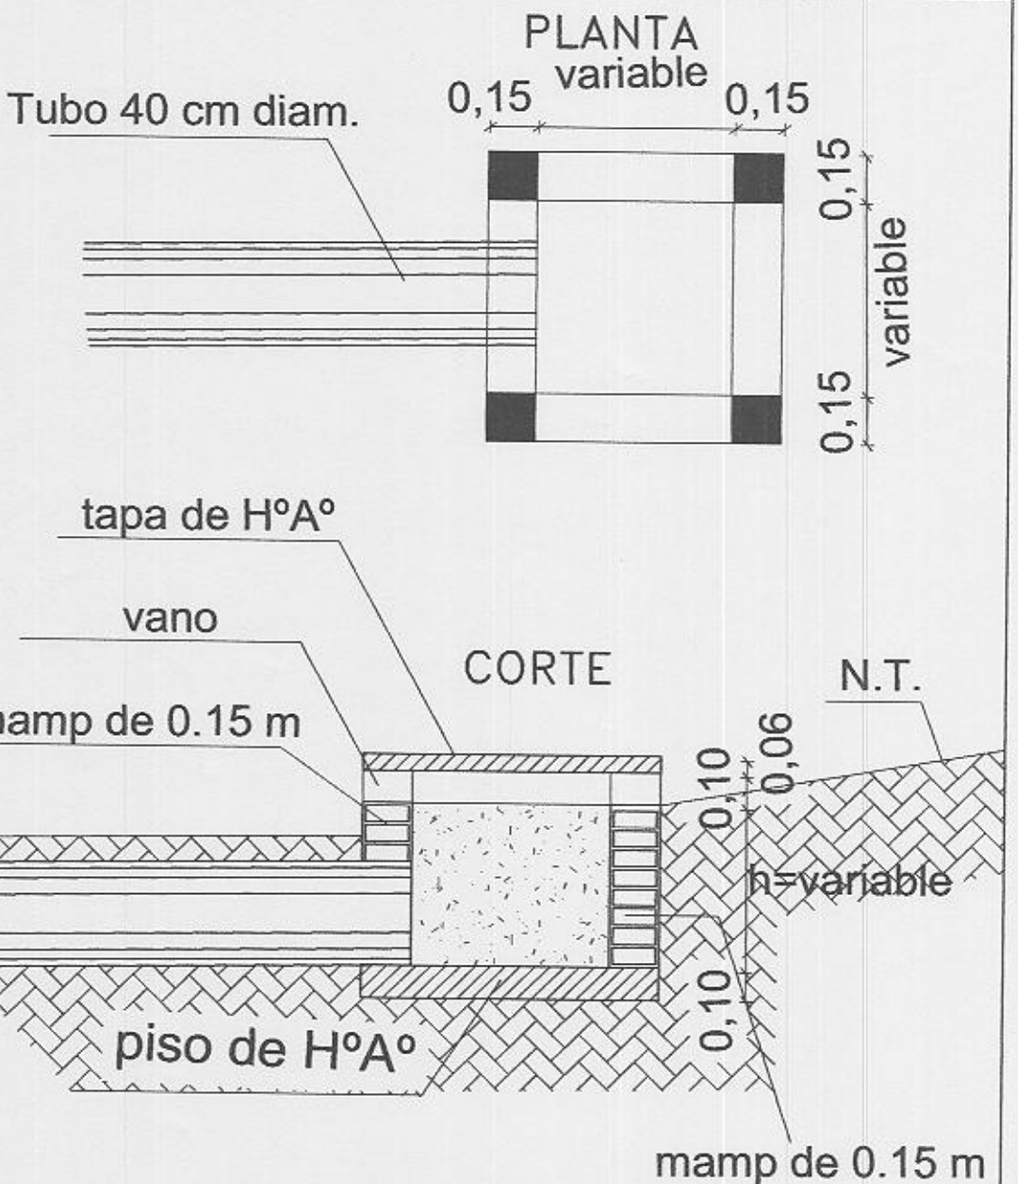

Jenny Rocio Dávalos
Lic. en Ciencias Geográficas
Reg. M.O.P.C. Nº 285
Mat. C.S.J. Nº 2819

MUNICIPALIDAD DE CAPIATA · INFRAESTRUCTURA PUBLICA Y SERVICIOS ·

ARNOLD A. DUARTE
Director Infraestructura Pública y Servicios
Municipalidad de Capiatá

COORDENADAS UTM

PUNTO	X	Y
1	455.955	7.195.306
2	455.086	7.195.908

MUNICIPALIDAD DE CAPIATA
DIRECCION DE INFRAESTRUCTURA PUBLICA Y SERVICIOS