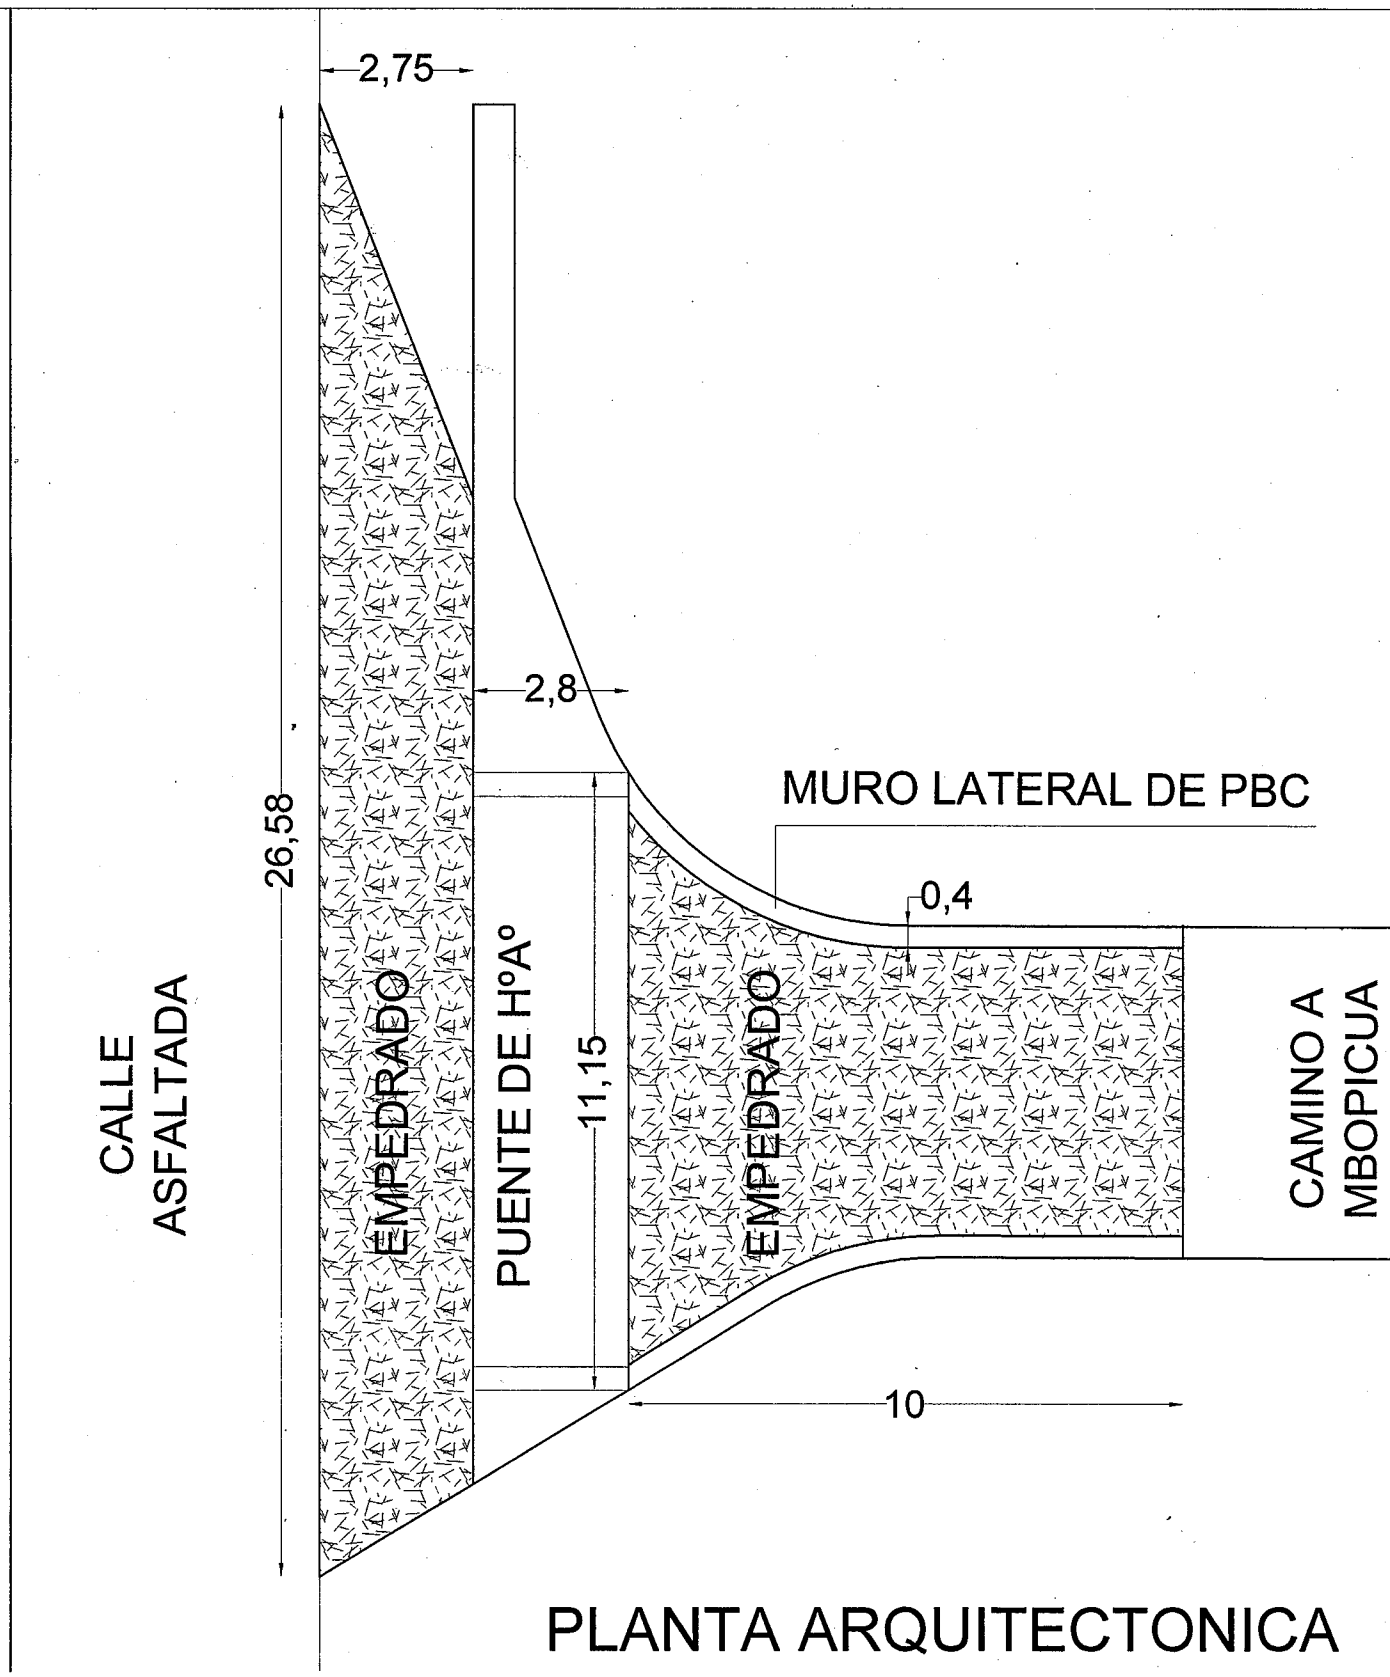

PLANTA ARQUITECTONICA

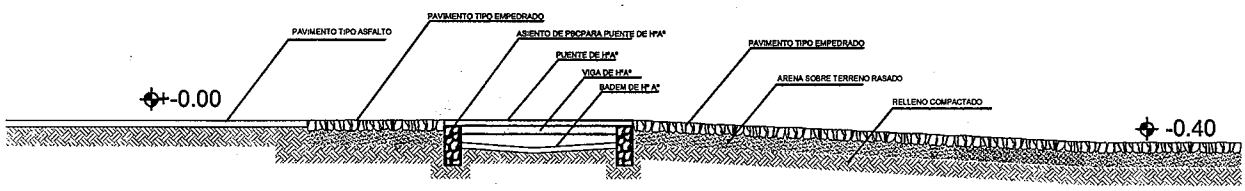

CORTE LONGITUDINAL

PROYECTO: CONSTRUCCIÓN DE PASO VEHICULAR Y EMPEDRADO

PROPIETARIO: MUNICIPALIDAD DE ESCOBAR — UBICACION: CALLE GRAL. PATRICIO ESCOBAR

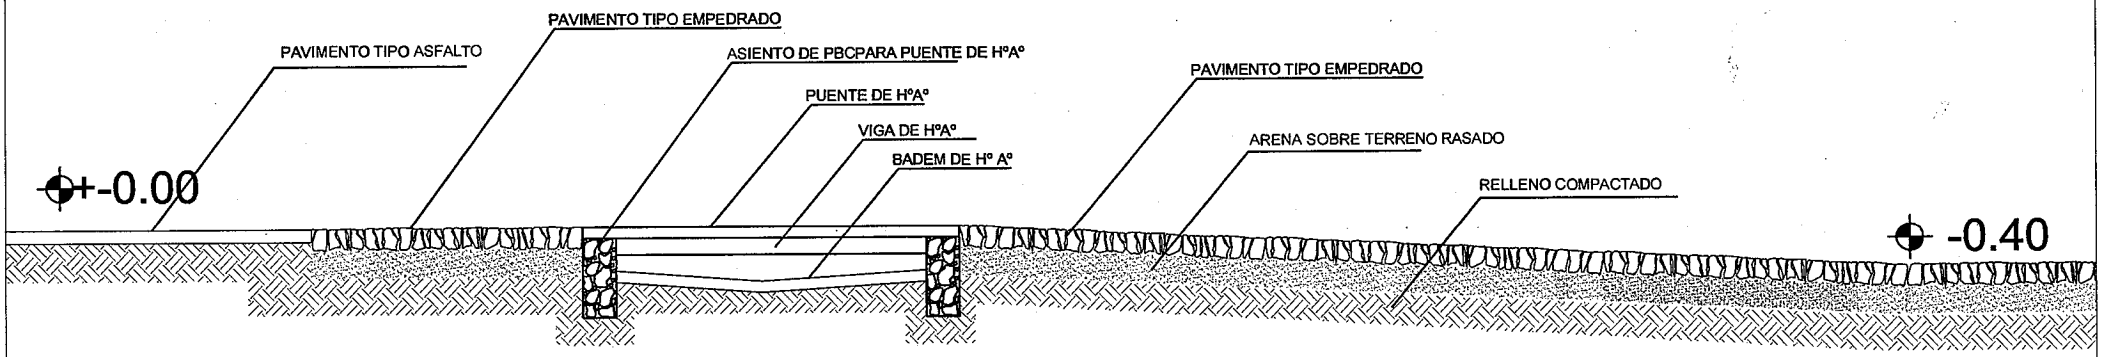

CORTE LONGITUDINAL

PROYECTO: CONSTRUCCIÓN DE PASO VEHICULAR Y EMPEDRADO

PROPIETARIO: MUNICIPALIDAD DE ESCOBAR — UBICACION: CALLE CRAL. PATRICIO ESCOBA