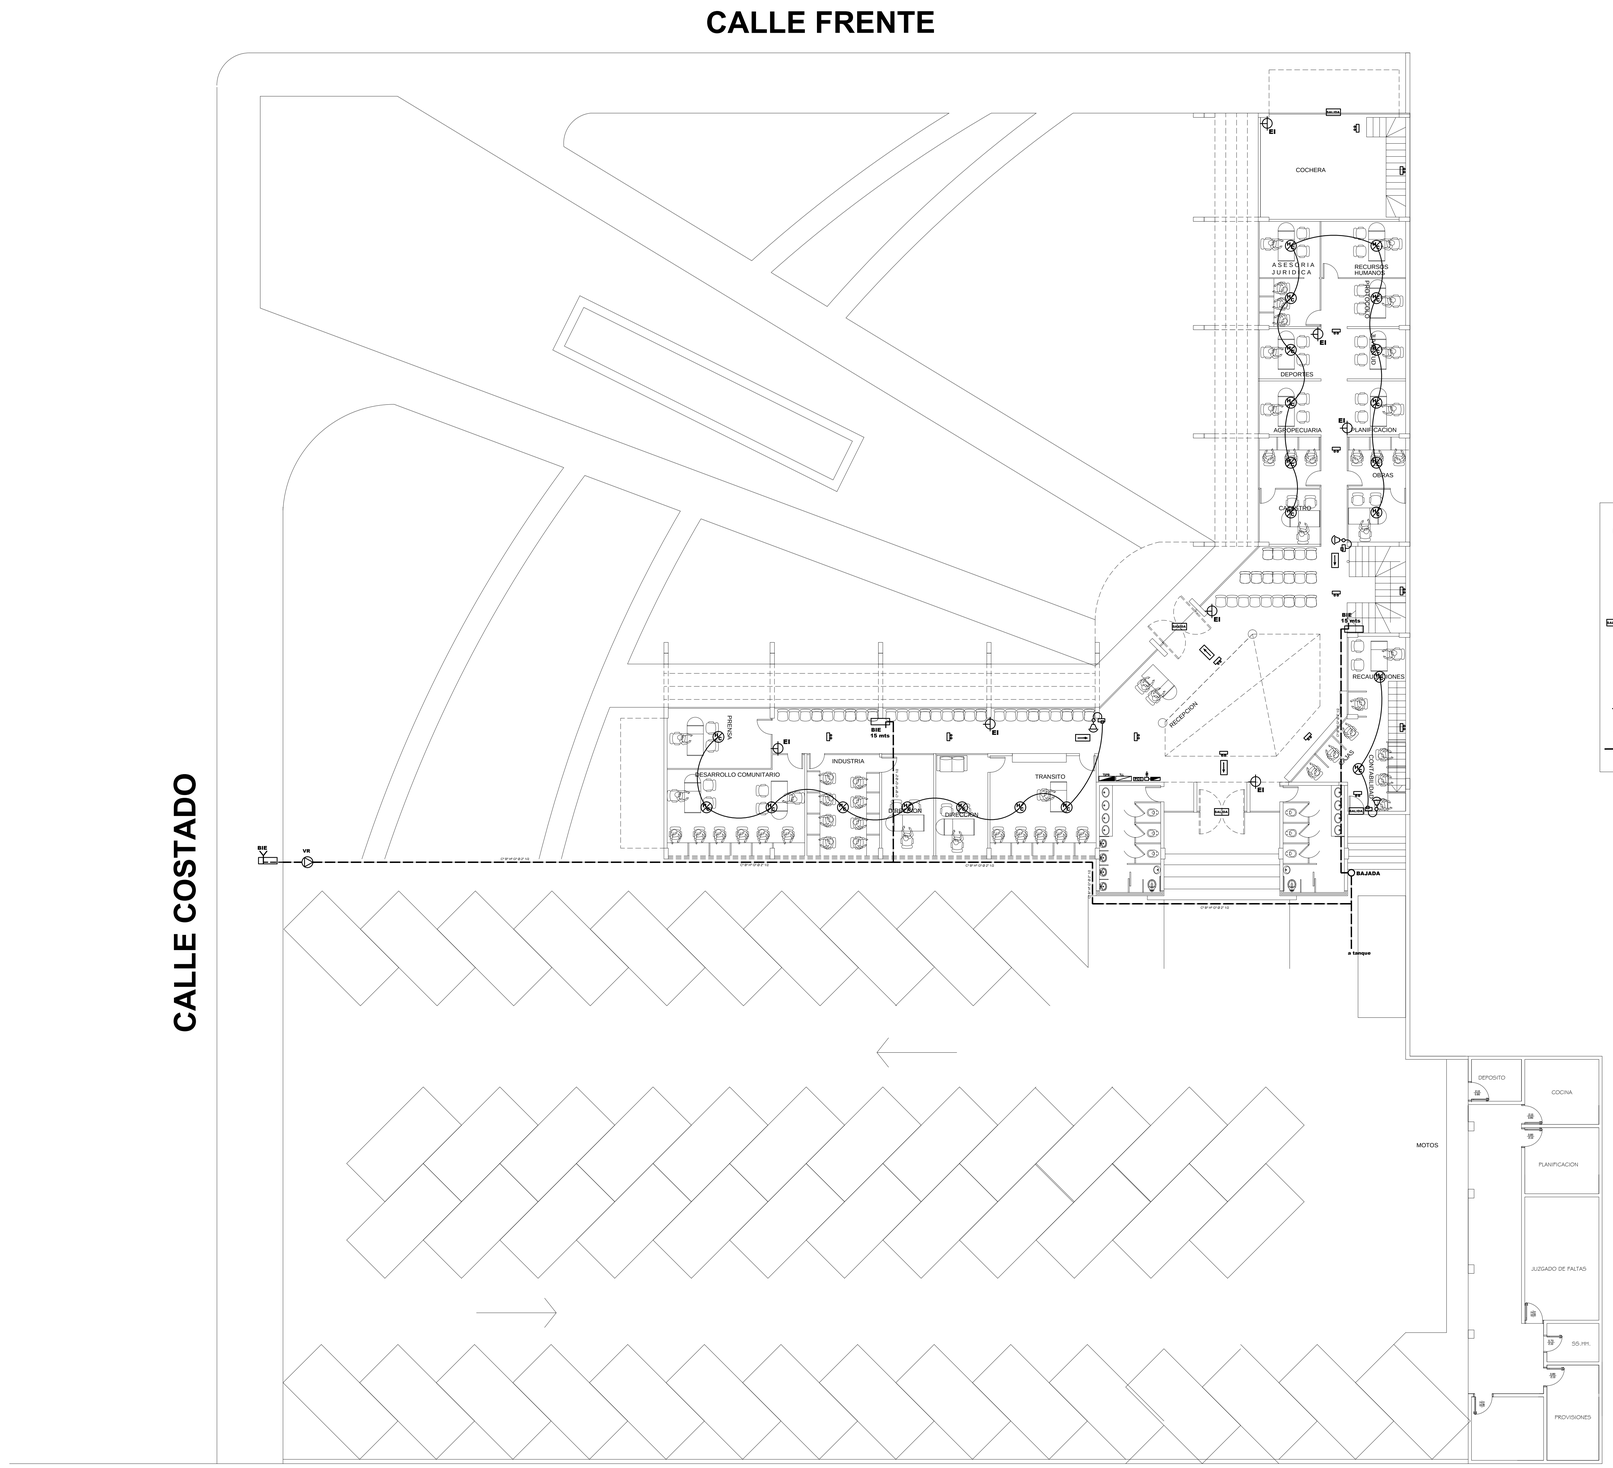

REFERENCIAS

- EI - Extintor de Incendio tipo ABC de 6KG
- Pulsador manual compuesto
- Alarma acustico visual
- Tablero seccional/disyuntor diferencial
- T/V- Detector termovelocimetrico
- H/C- Detector de Humo/Calor
- SE- Cartel de señalizacion, salida de emergencia
- IE- Iluminacion de emergencia
- Puesto de control central
- TG- Tablero general
- Valvula de retencion
- BIS-Boca de incendio siamesa
- BIE- Boca de incendio equipada
- CAÑERIA INCENDIO Hº Gº Ø 2 1/2"
- * TODAS LAS TUBERIAS DE INCENDIOS SON DE AGV

N O T A :
TODAS LAS MEDIDAS DEBERAN SER VERIFICADAS EN LA OBRA.

I M P O R T A N T E
FAVOR REPORTAR A LAS MODIFICACIONES QUE SE EFECTUEN EN LA OBRA A LA CUAL SE REFIERE ESTE PLANO

PROYECTO
MUNICIPALIDAD DE CORONEL OVIEDO

TITULO
ARQUITECTURA GENERAL
PLANTAS PREVENCIÓN INCENDIO

PROPIETARIO: MUNICIPALIDAD DE CORONEL OVIEDO	FECHA PROYECTO:	FECHA DE PLOTEO:
PLANO Nº:		
ARQUITECTURA:	ESCALA: 1:100	ESCALA DE PLOTEO: 1:100
REVISADO:	APROBADO:	

REV.	FECHA	REVISIONES O MODIFICACIONES	DIBUJÓ	REVISÓ	APROBÓ

PLANTA BAJA

ESC.....1/100