00-02/12

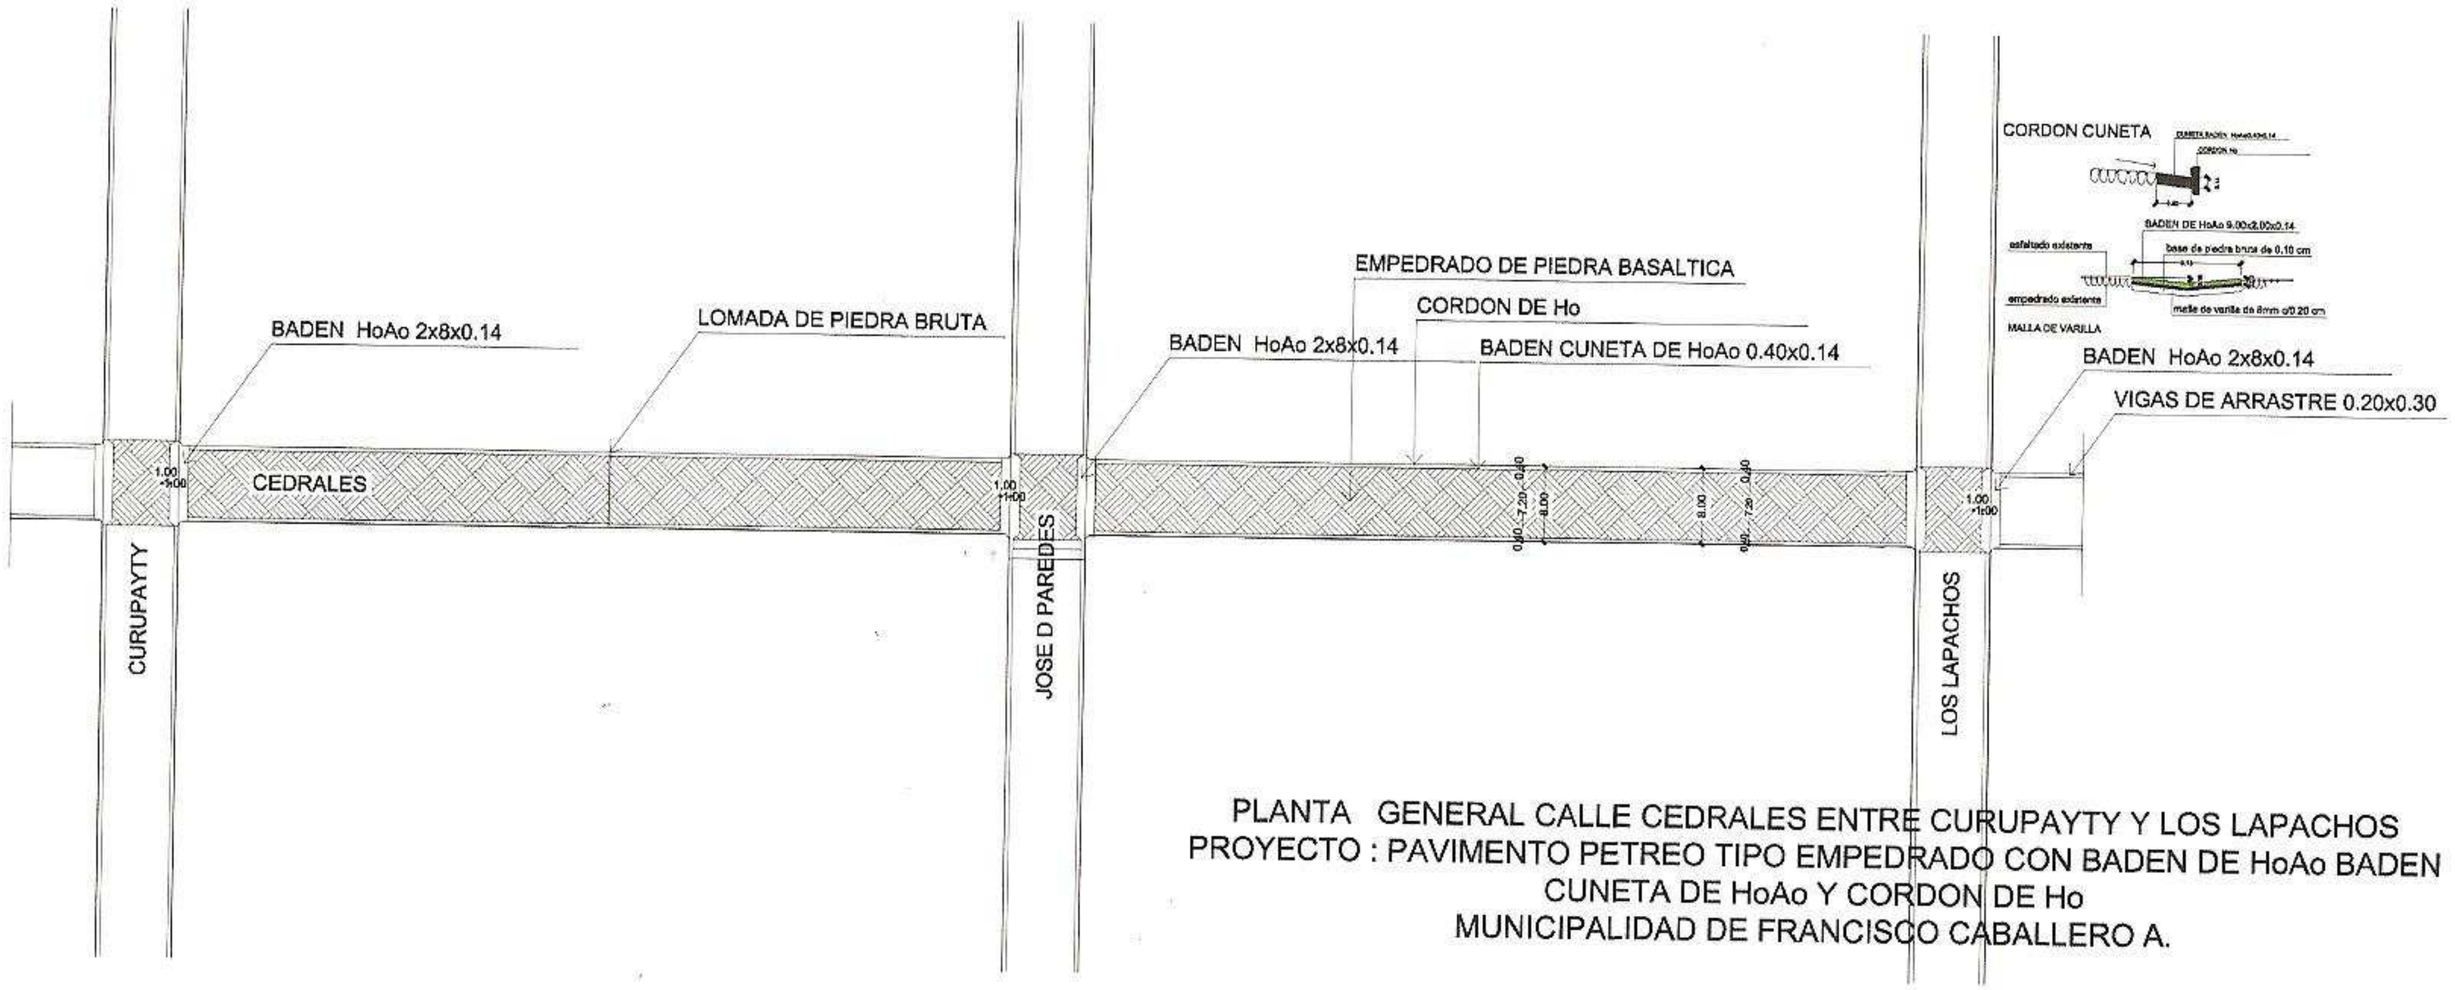

PLANTA GENERAL CALLE CEDRALES ENTRE CURUPAYTY Y LOS LAPACHOS
PROYECTO : PAVIMENTO PETREO TIPO EMPEDRADO CON BADEN DE HoAo BADEN CUNETA DE HoAo Y CORDON DE Ho
MUNICIPALIDAD DE FRANCISCO CABALLERO A.

PROYECTO PAVIMENTACION DE CALLES CASCO URBANO	
TIPOLOGIA:PAVIMENTO TIPO EMPEDRADO CON BADEN CUNETA DE HoAo	
UBICACION: CASCO URBANO	DISTRITO: FRANCISCO CABALLERO A
SUP. DEL TERRENO:	SUP. CONSTRUIDA: SUP. A CONSTRUIR:
PROPIETARIO:	
GOBIERNO MUNICIPAL:	INTENDENTE "CARLOS HOPPE CIANCIO" PERIODO 2010 - 2015
PROYECTO: "DPTO DE OBRAS MUNICIPALIDAD DE FRANCISCO CABALLERO A "	
DIRECCION:	
DIGITALIZACION:	
PROPIETARIO / PROFESIONAL	LAMINA 1