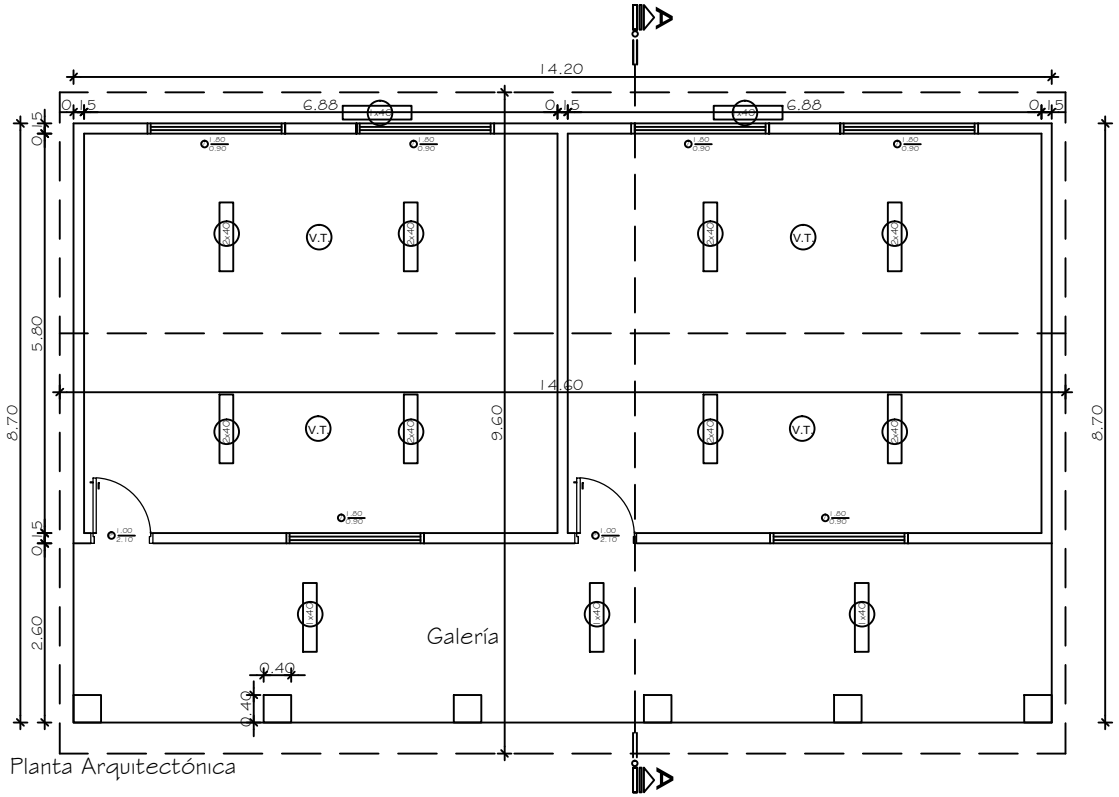

Planta Arquitectónica

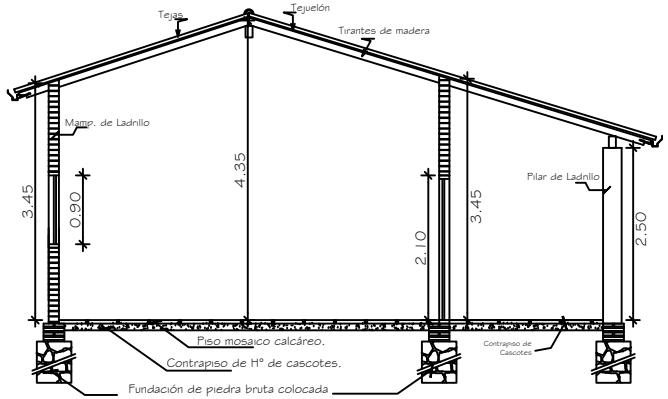

Corte A-A

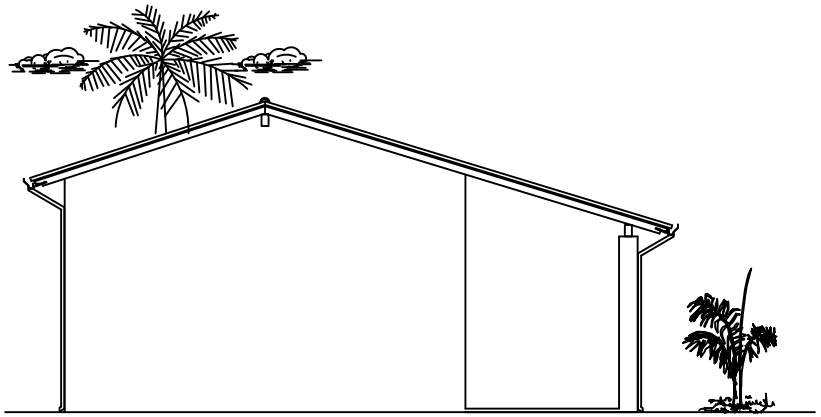

Vista lateral

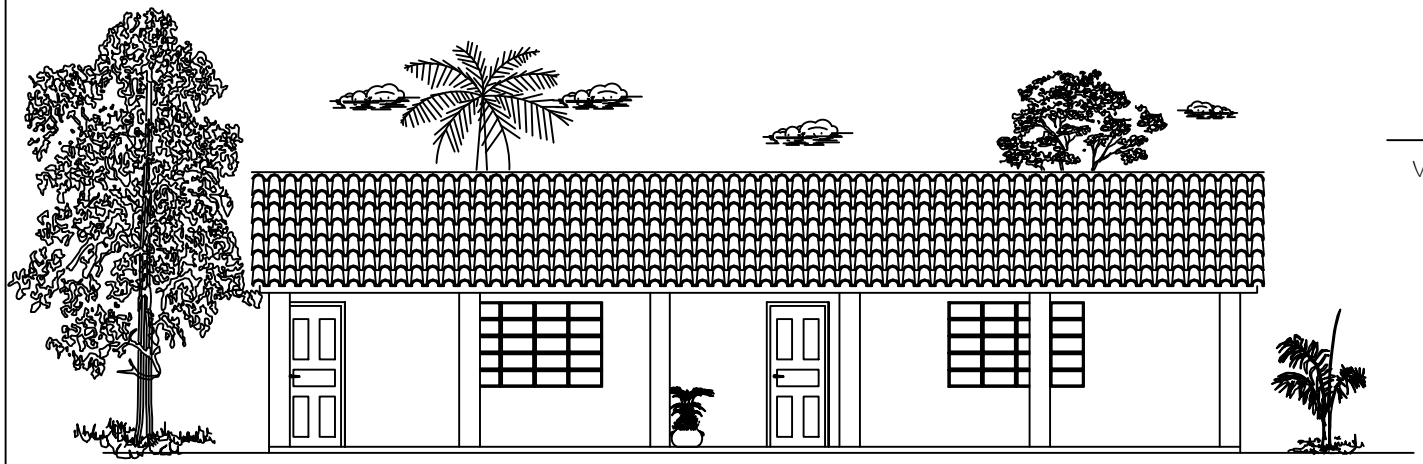

Vista Frontal

Municipalidad de San Cristobal
INTENDENTE: Ildefonzo Santander
PROYECTO: Refacción de aulas
PROPIETARIO: Esc. Bas. Nº 6527 Ko´e Pyahu
UBICACIÓN: Ko´e Pyahu - San Cristobal
ELABORACIÓN: Arq. Ana Nidia Ortiz D.
AÑO: 2.017.-