MUNICIPALIDAD DE PIRAPO Fecha: 01 04 2011

PROYECTO: CONSTRUCCION DE REFUGIO PARA PASAJEROS

UBICACIÓN: MANDUVIYU

ARQ. GLORIA MARIA BORDON DE CHRIST

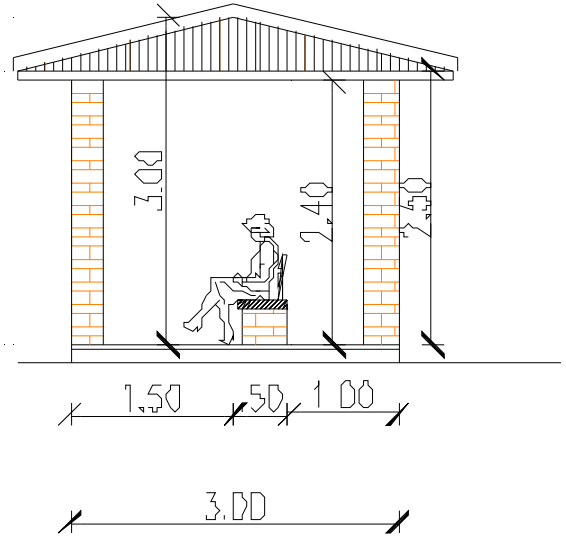

VISTA LATERAL

ESCALA 1:50

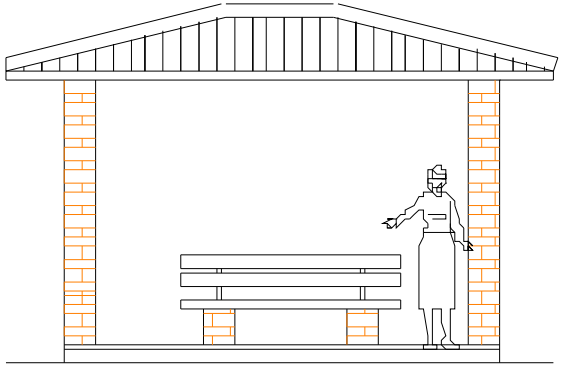

VISTA FRONTAL

ESCALA 1:50

MUNICIPALIDAD DE PIRAPO	
PROYECTO: REFUGIO DE PASAJEROS	
UBICACIÓN: MANDUVIYU	
Proyectado: Arq. Gloria María Bordón de Christ	
FECHA	ESCALA 1:50

MUNICIPALIDAD DE PIRAPO Fecha: 01 04 2011

PROYECTO: CONSTRUCCION DE REFUGIO PARA PASAJEROS

UBICACIÓN: MANDUVIYU

ARQ. GLORIA MARIA BORDON DE CHRIST

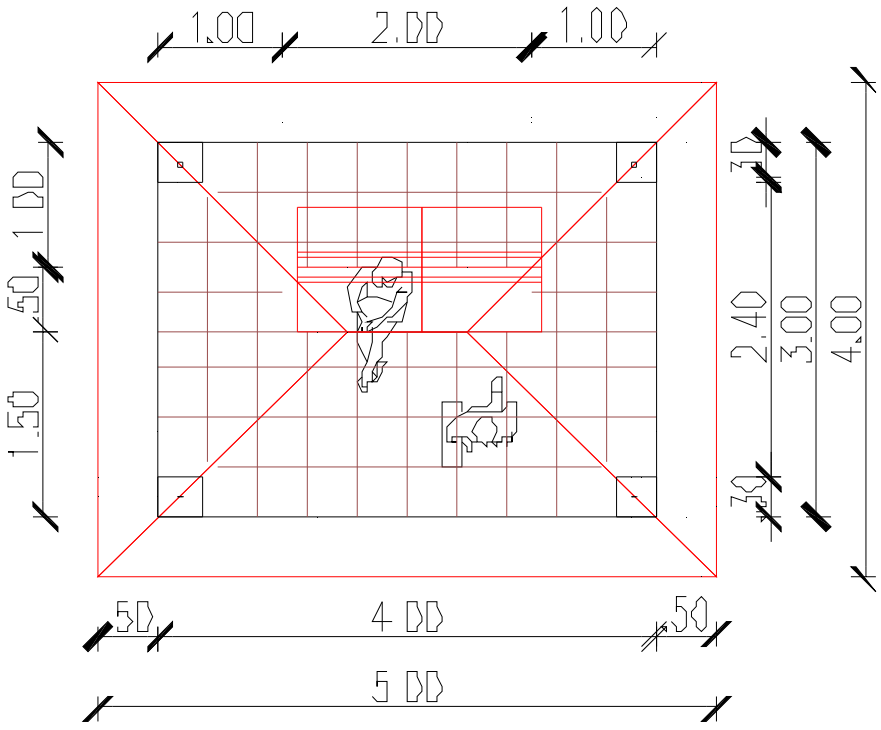

REFUGIO DE PASAJEROS

ESCALA 1:50

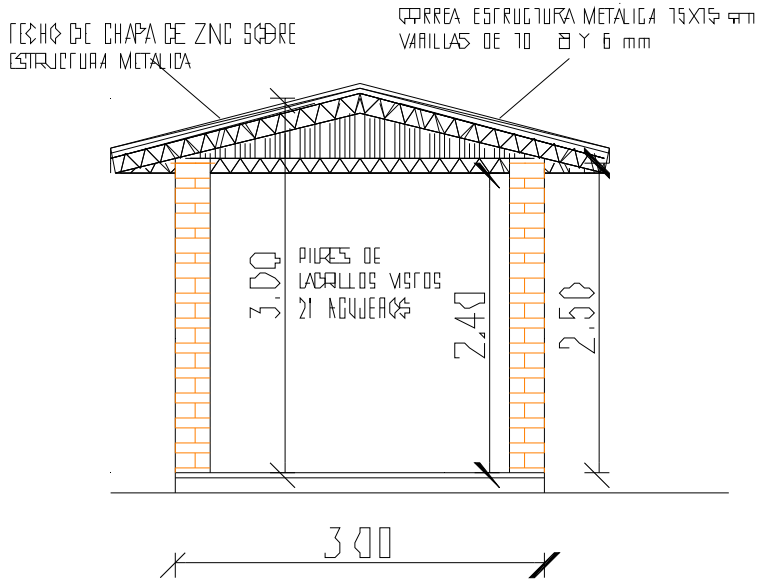

CORTE TRANSVERSAL

ESCALA 1:50

MUNICIPALIDAD DE PIRAPO	
PROYECTO REFUGIO DE PASAJEROS	
UBICACIÓN MANDUVIYU	
PROYECTISTA: ARQ. GLORIA MARIA BORDON DE CHRIST	
FECHA:	ESCALA 1:50