**MUNICIPALIDAD DE SANTISIMA TRINIDAD**
**PROYECTO : COMEDOR** Fecha : 21 08 2013
**UBICACIÓN: ESCUELA BASICA N°739 "- PEDRO DE LLAMAS**
ARQ. GLORIA MARIA BORDON DE CHRIST

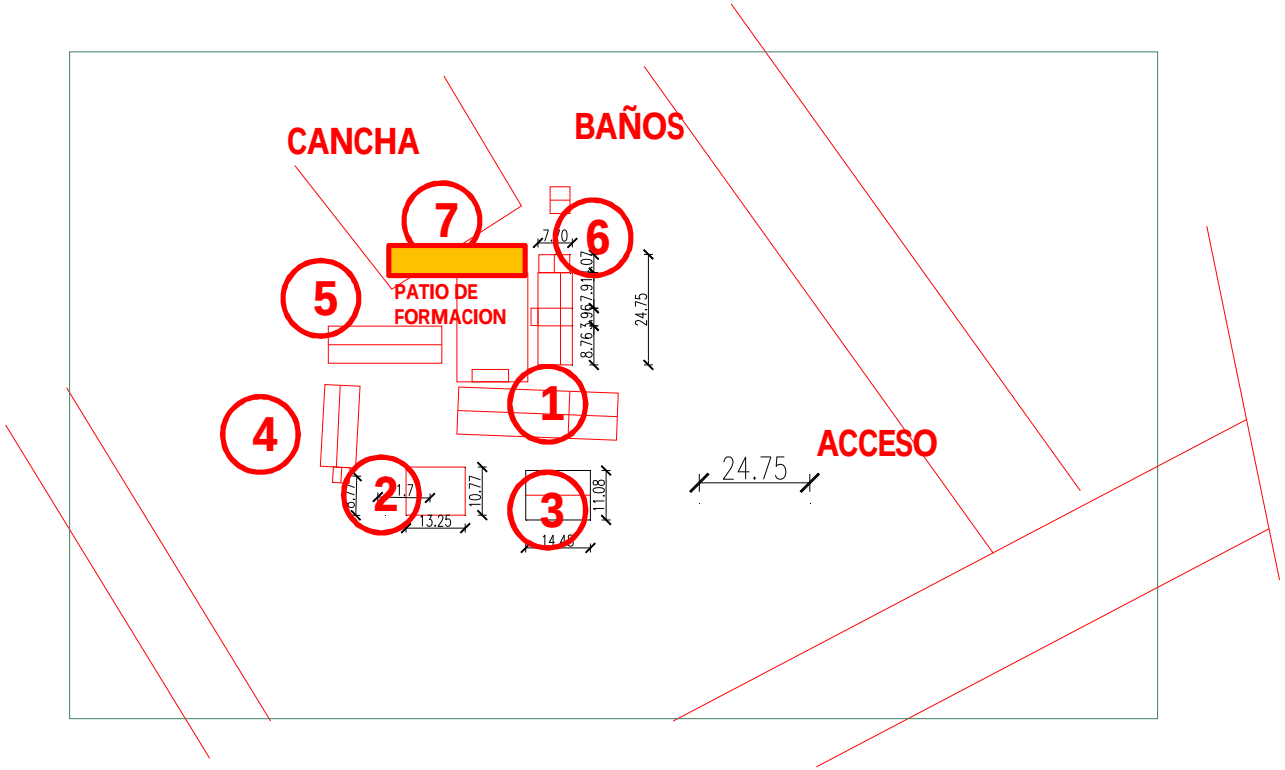


**REFERENCIAS**
**1-5 PABELLONES DE AULAS**
**6- PABELLON DE DIRECCION Y SALA DE INFORMATICA**
**7-COMEDOR**

**MUNICIPALIDAD DE SANTISIMA TRINIDAD**
**PROYECTO : MEJORAMIENTO DE PINTURA GENERAL**
**UBICACIÓN: ESCUELA BASICA N°739 "- PEDRO DE LLAMAS**
ARQ. GLORIA MARIA BORDON DE CHRIST

Fecha : 21 02 2013

# CORTE TRANSVERSAL

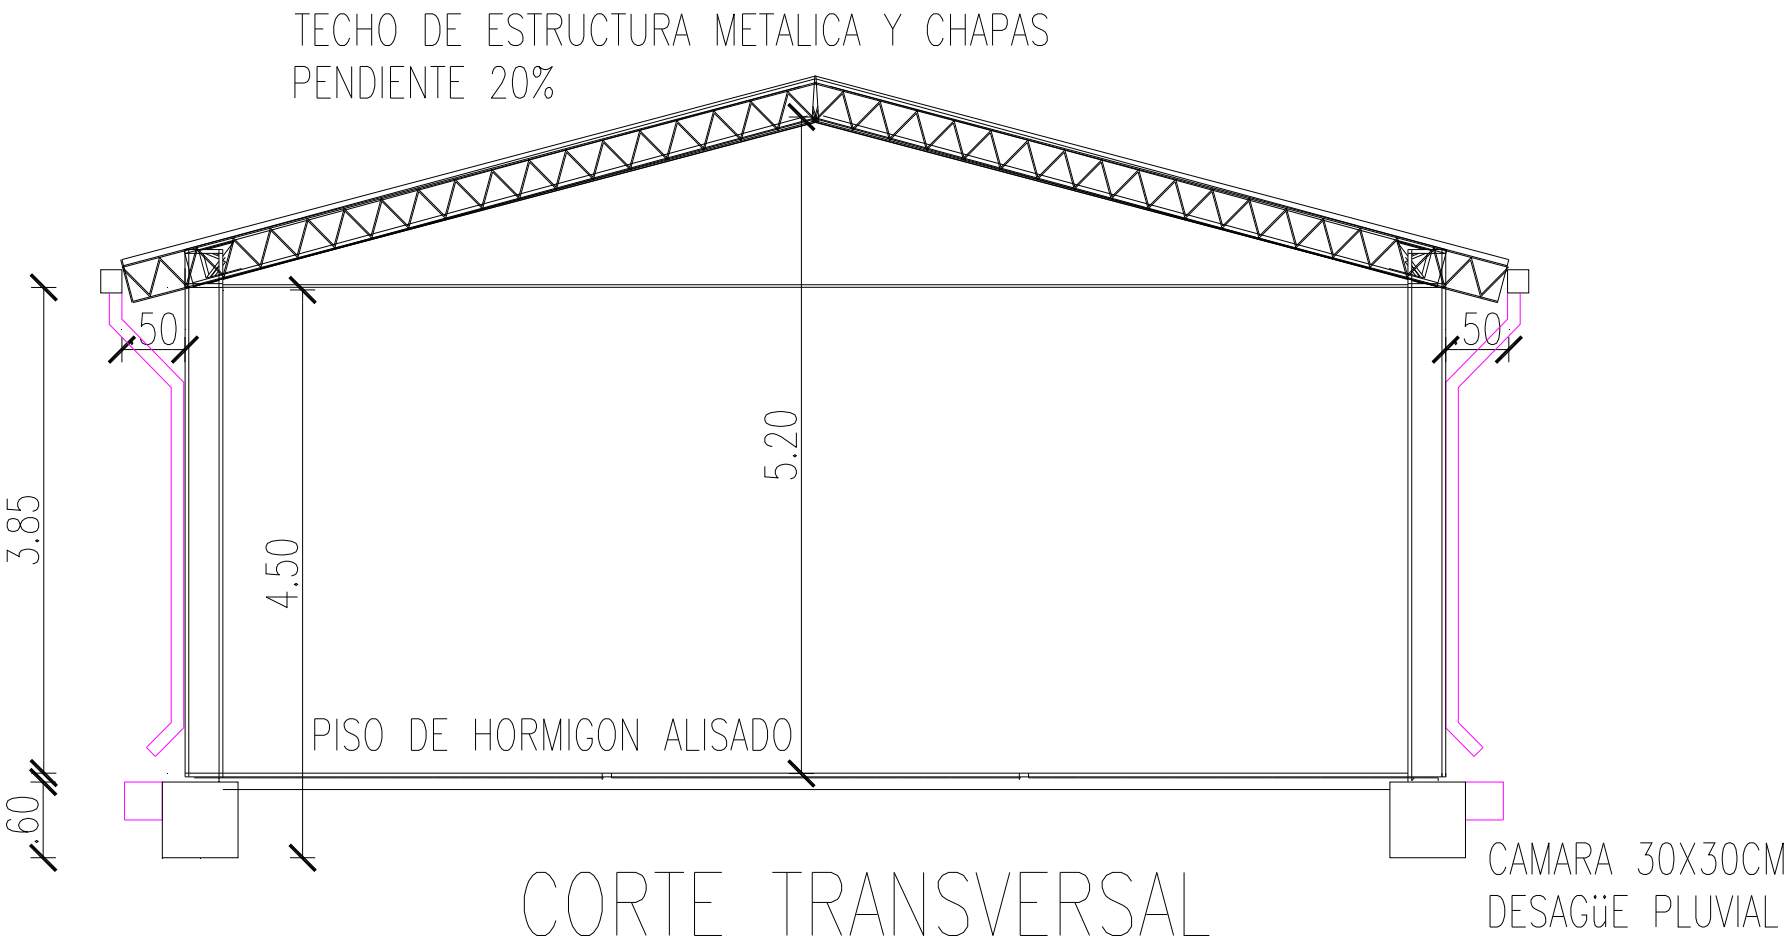

**MUNICIPALIDAD DE SANTISIMA TRINIDAD**
**PROYECTO : MEJORAMIENTO DE PINTURA GENERAL**
**UBICACIÓN: ESCUELA BASICA N°739 "- PEDRO DE LLAMAS**
ARQ. GLORIA MARIA BORDON DE CHRIST

Fecha : 21 02 2013

# FACHADA LATERAL

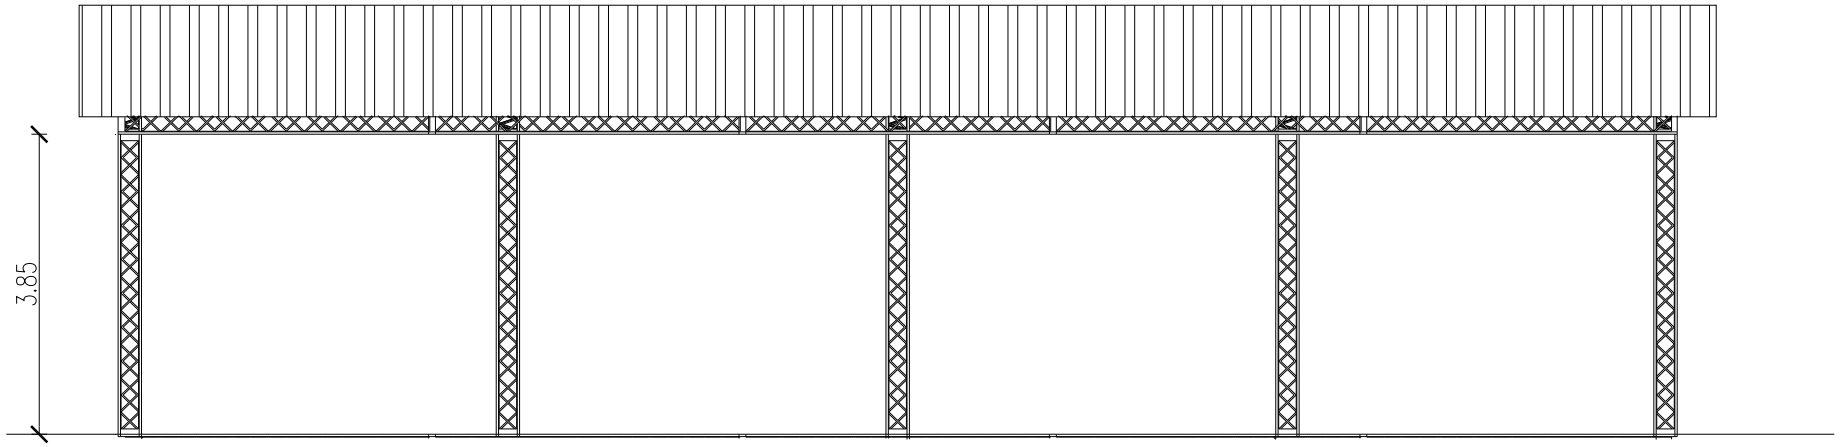

**MUNICIPALIDAD DE SANTISIMA TRINIDAD**
**PROYECTO : MEJORAMIENTO DE PINTURA GENERAL**
**UBICACIÓN: ESCUELA BASICA N°739 "- PEDRO DE LLAMAS**
ARQ. GLORIA MARIA BORDON DE CHRIST

Fecha : 21 02 2013

# PLANTA ACOTADA DE COMEDOR – ESTRUCTURA DE TECHO DE TINGLADO

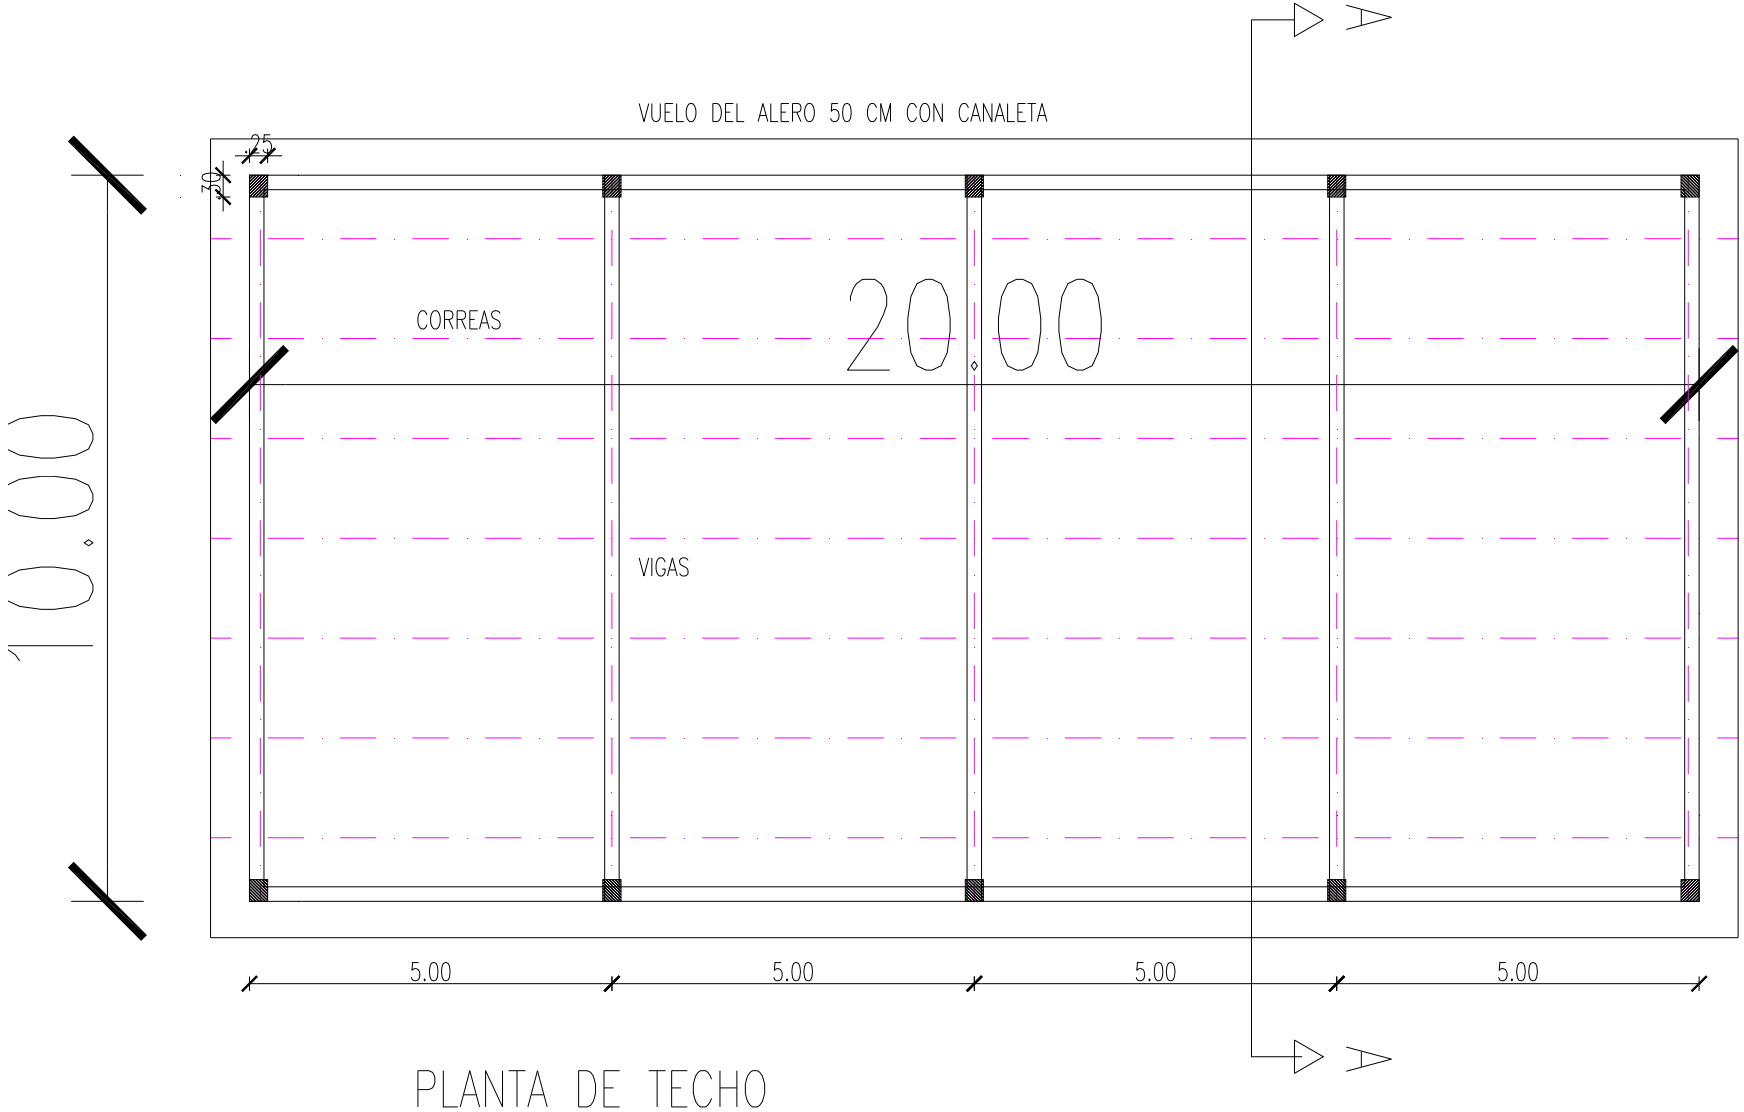

**MUNICIPALIDAD DE SANTISIMA TRINIDAD**
**PROYECTO : MEJORAMIENTO DE PINTURA GENERAL**
**UBICACIÓN: ESCUELA BASICA N°739 "- PEDRO DE LLAMAS**
ARQ. GLORIA MARIA BORDON DE CHRIST

Fecha : 21 02 2013
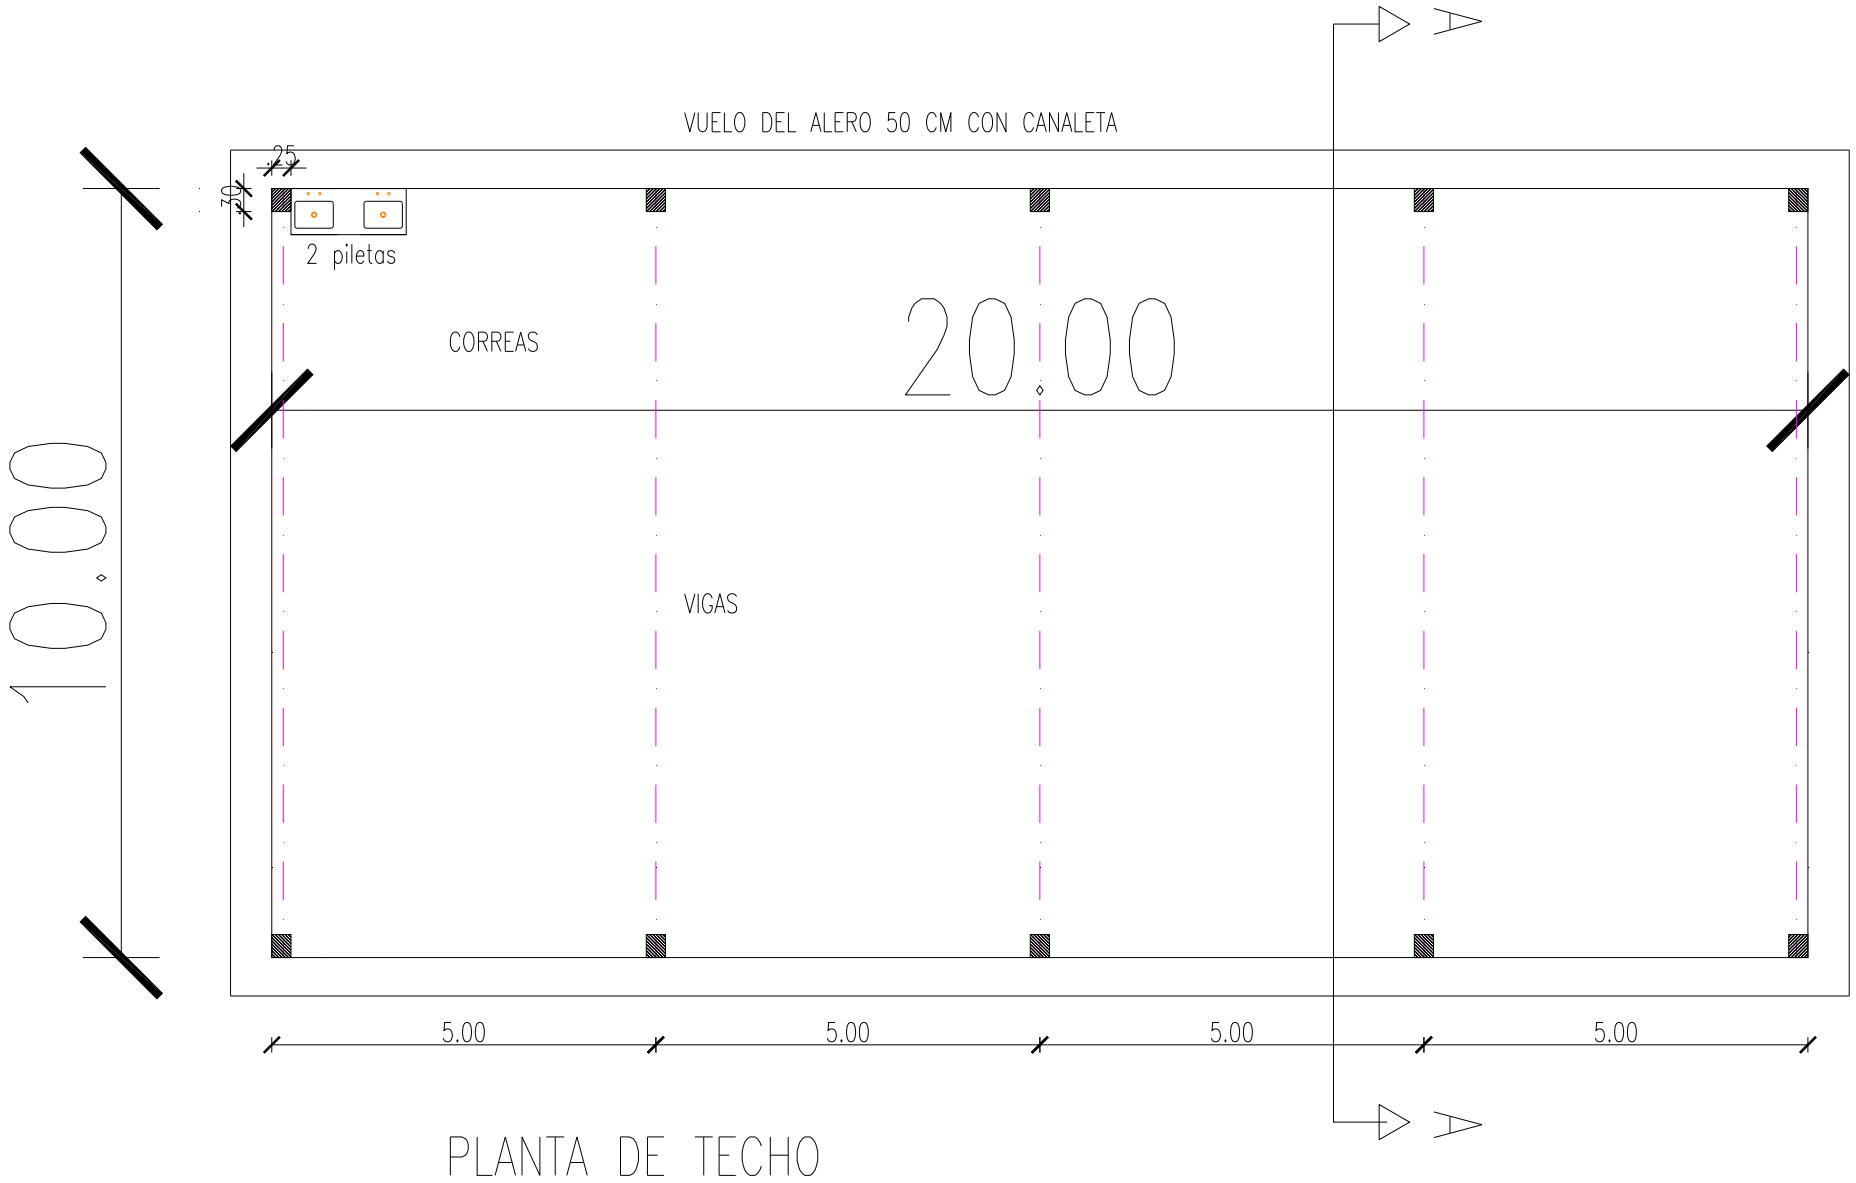
# PLANTA ACOTADA DE COMEDOR – ESTRUCTURA DE TECHO DE TINGLADO