MUNICIPALIDAD DE LA PAZ

PROYECTO: CONSTRUCCION DE EMPEDRADO AVENIDA PRINCIPAL - CENTRO URBANO

Fecha :

Presupuestado Movimiento de suelo y empedrado	ml	m2	CANTIDAD	m2
Longitud calle (m):	100,00			
Ancho del empedrado :8 ml incluye cordon cuneta(m) 0,50 C/ Lado	8,00	800,00	6,00	4.800,00
AREA bocacalle (m):		214,00	1,00	214,00
AREA bocacalle (m):		518,00	3,00	1.554,00
AREA bocacalle (m):		200,00	1,00	200,00
AREA bocacalle (m):		306,00	1,00	306,00
AREA bocacalle (m):		294,00	1,00	294,00
Area (m2) total				**7.368,00**

Cordon cuneta (m): ANCHO 0,50m	1400 ml			
Baden T/L(m): ML ancho 1,50	260 ml			

COMPUTO METRICO

Items	Un	Cantidad	Precio unitario	Precio total
TRABAJOS DE MARCACION Y REPLANTEO, incluyendo área de badenes, cordón cuneta de H° y empedrado de calle.	m2	7.368,00		

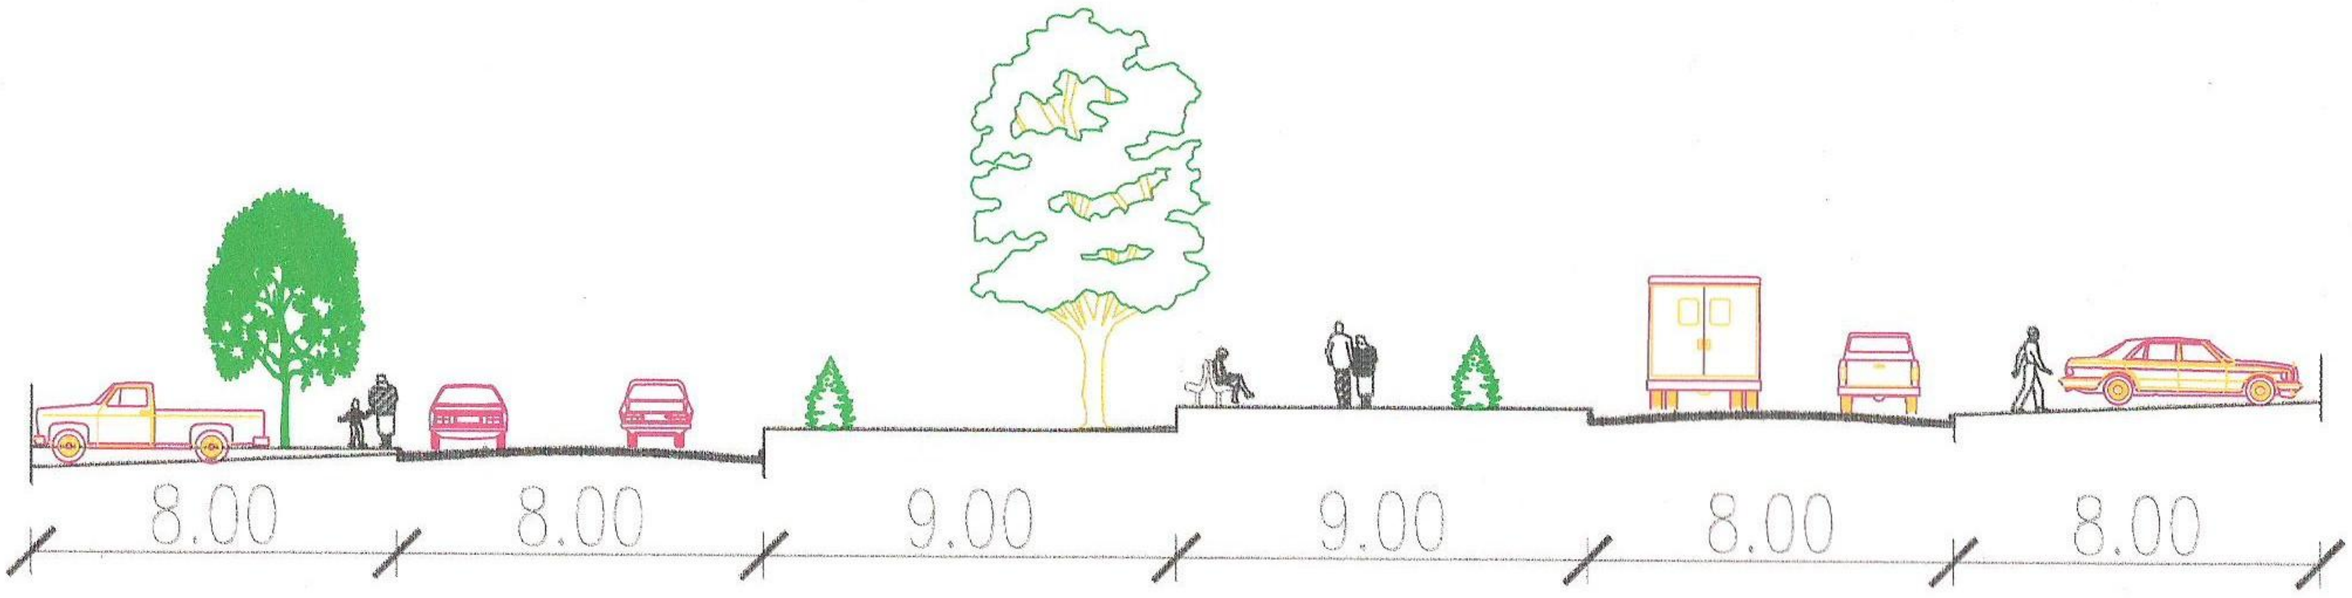

MUNICIPALIDAD DE LA PAZ

PROYECTO: CONSTRUCCION DE EMPEDRADO CON CORDON CUNETA Y BADEN DE HORMIGON

UBICACION: AVENIDA PRINCIPAL DEL CENTRO URBANO

Proyectista: Arq. Gloria María Bordón de Christ

FECHA: ESCALA 1:200

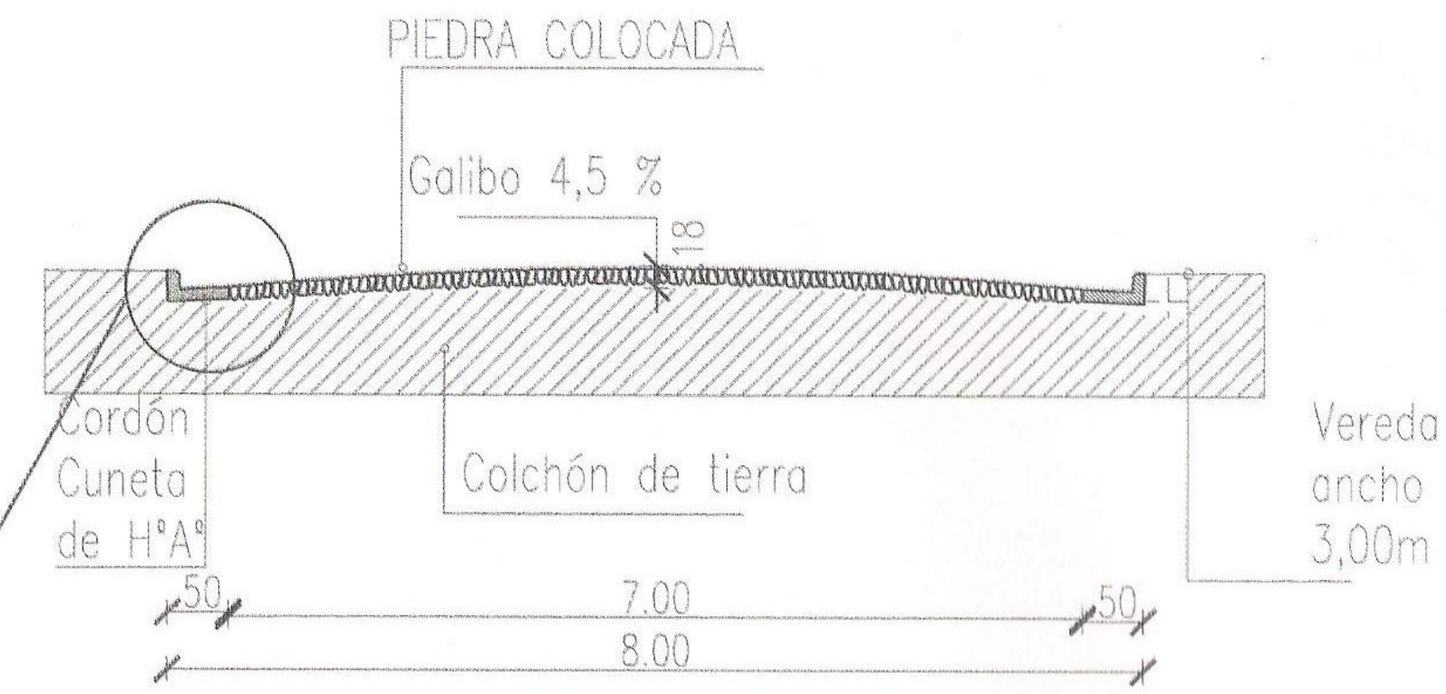

SECCION TRANSVERSAL DE CALLE DE ANCHO 8 m

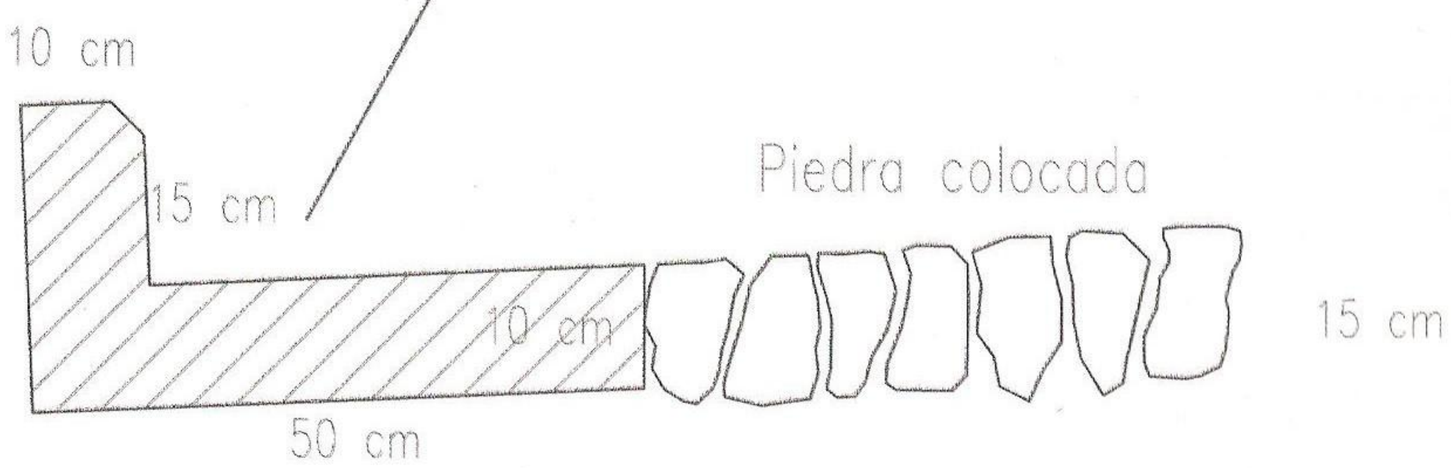

Cordón Cuneta de H°

DETALLE DE CORDON CUNETA
ESCALA 1:10

MUNICIPALIDAD DE LA PAZ

PROYECTO: CONSTRUCCION DE EMPEDRADO CON CORDON CUNETA Y BADEN DE HORMIGON

UBICACION: AVENIDA PRINCIPAL DEL CENTRO URBANO

Proyectista: Arq. Gloria María Bordón de Christ

FECHA: ESCALA 1:75

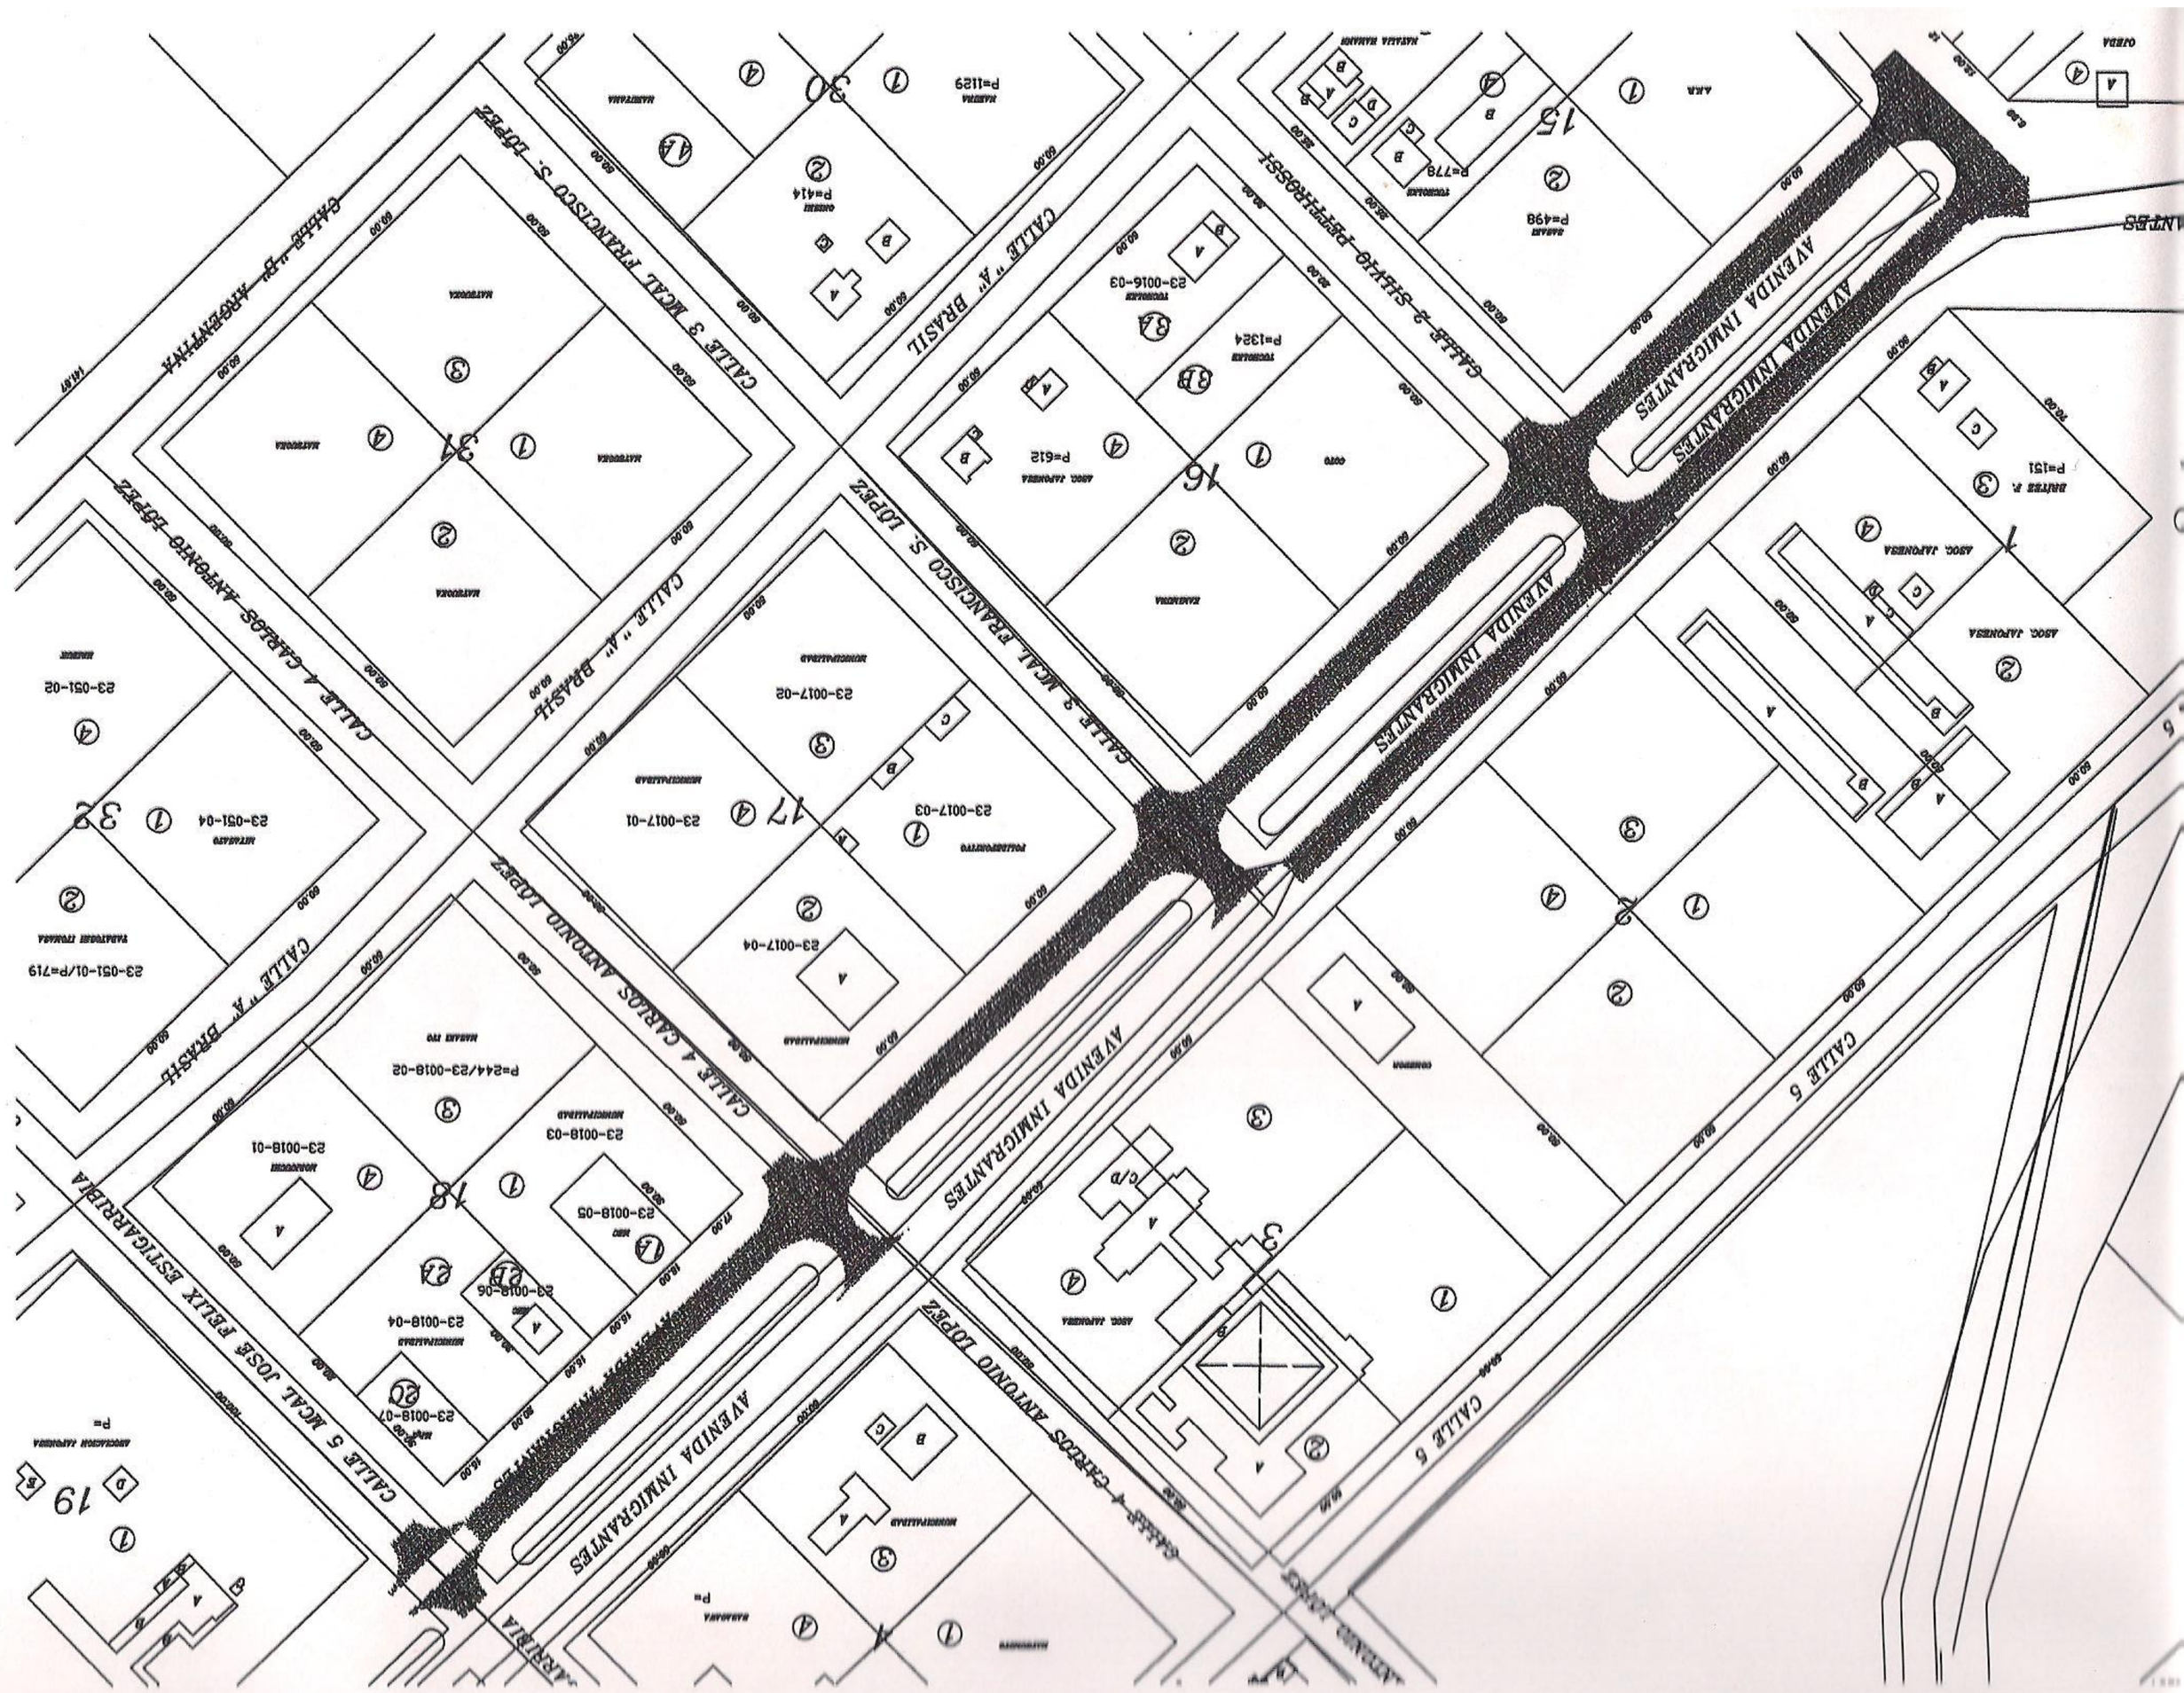
AVENIDA INMIGRANTES
CALLE 6
CALLE 4 CARLOS ANTONIO LOPEZ
CALLE 5 MCAL. FRANCISCO S. LOPEZ
CALLE "A" BRASIL
CALLE 3 MCAL. FRANCISCO S. LOPEZ
CALLE 5 MCAL JOSE FELIX ESTIGARRIBIA
CALLE 4 CARLOS ANTONIO LOPEZ
CALLE "A" BRASIL
CALLE 8 SIRIYO PESSOA
CALLE 8 "B" ARGENTINA
ASOC. JAPONESA
BRITEZ A.
P=131
P=498
P=178
P=1324
23-0016-03
P=612
P=1129
P=414
23-0017-01
23-0017-02
23-0017-03
23-0017-04
P=244/23-0018-02
23-0018-01
23-0018-03
23-0018-04
23-0018-05
23-0018-06
23-0018-07
23-051-01/P=719
23-051-02
23-051-04
AREA
OVIO
ZAPATERIA
MATERIALES
MUEBLERIA
FERRETERIA
FOTOGRAFIA
MUNICIPALIDAD
ASOCIACION JAPONESA
PARADERO FRUTERA
MATADERO
ESTACION
ASUNCION

Fecha :

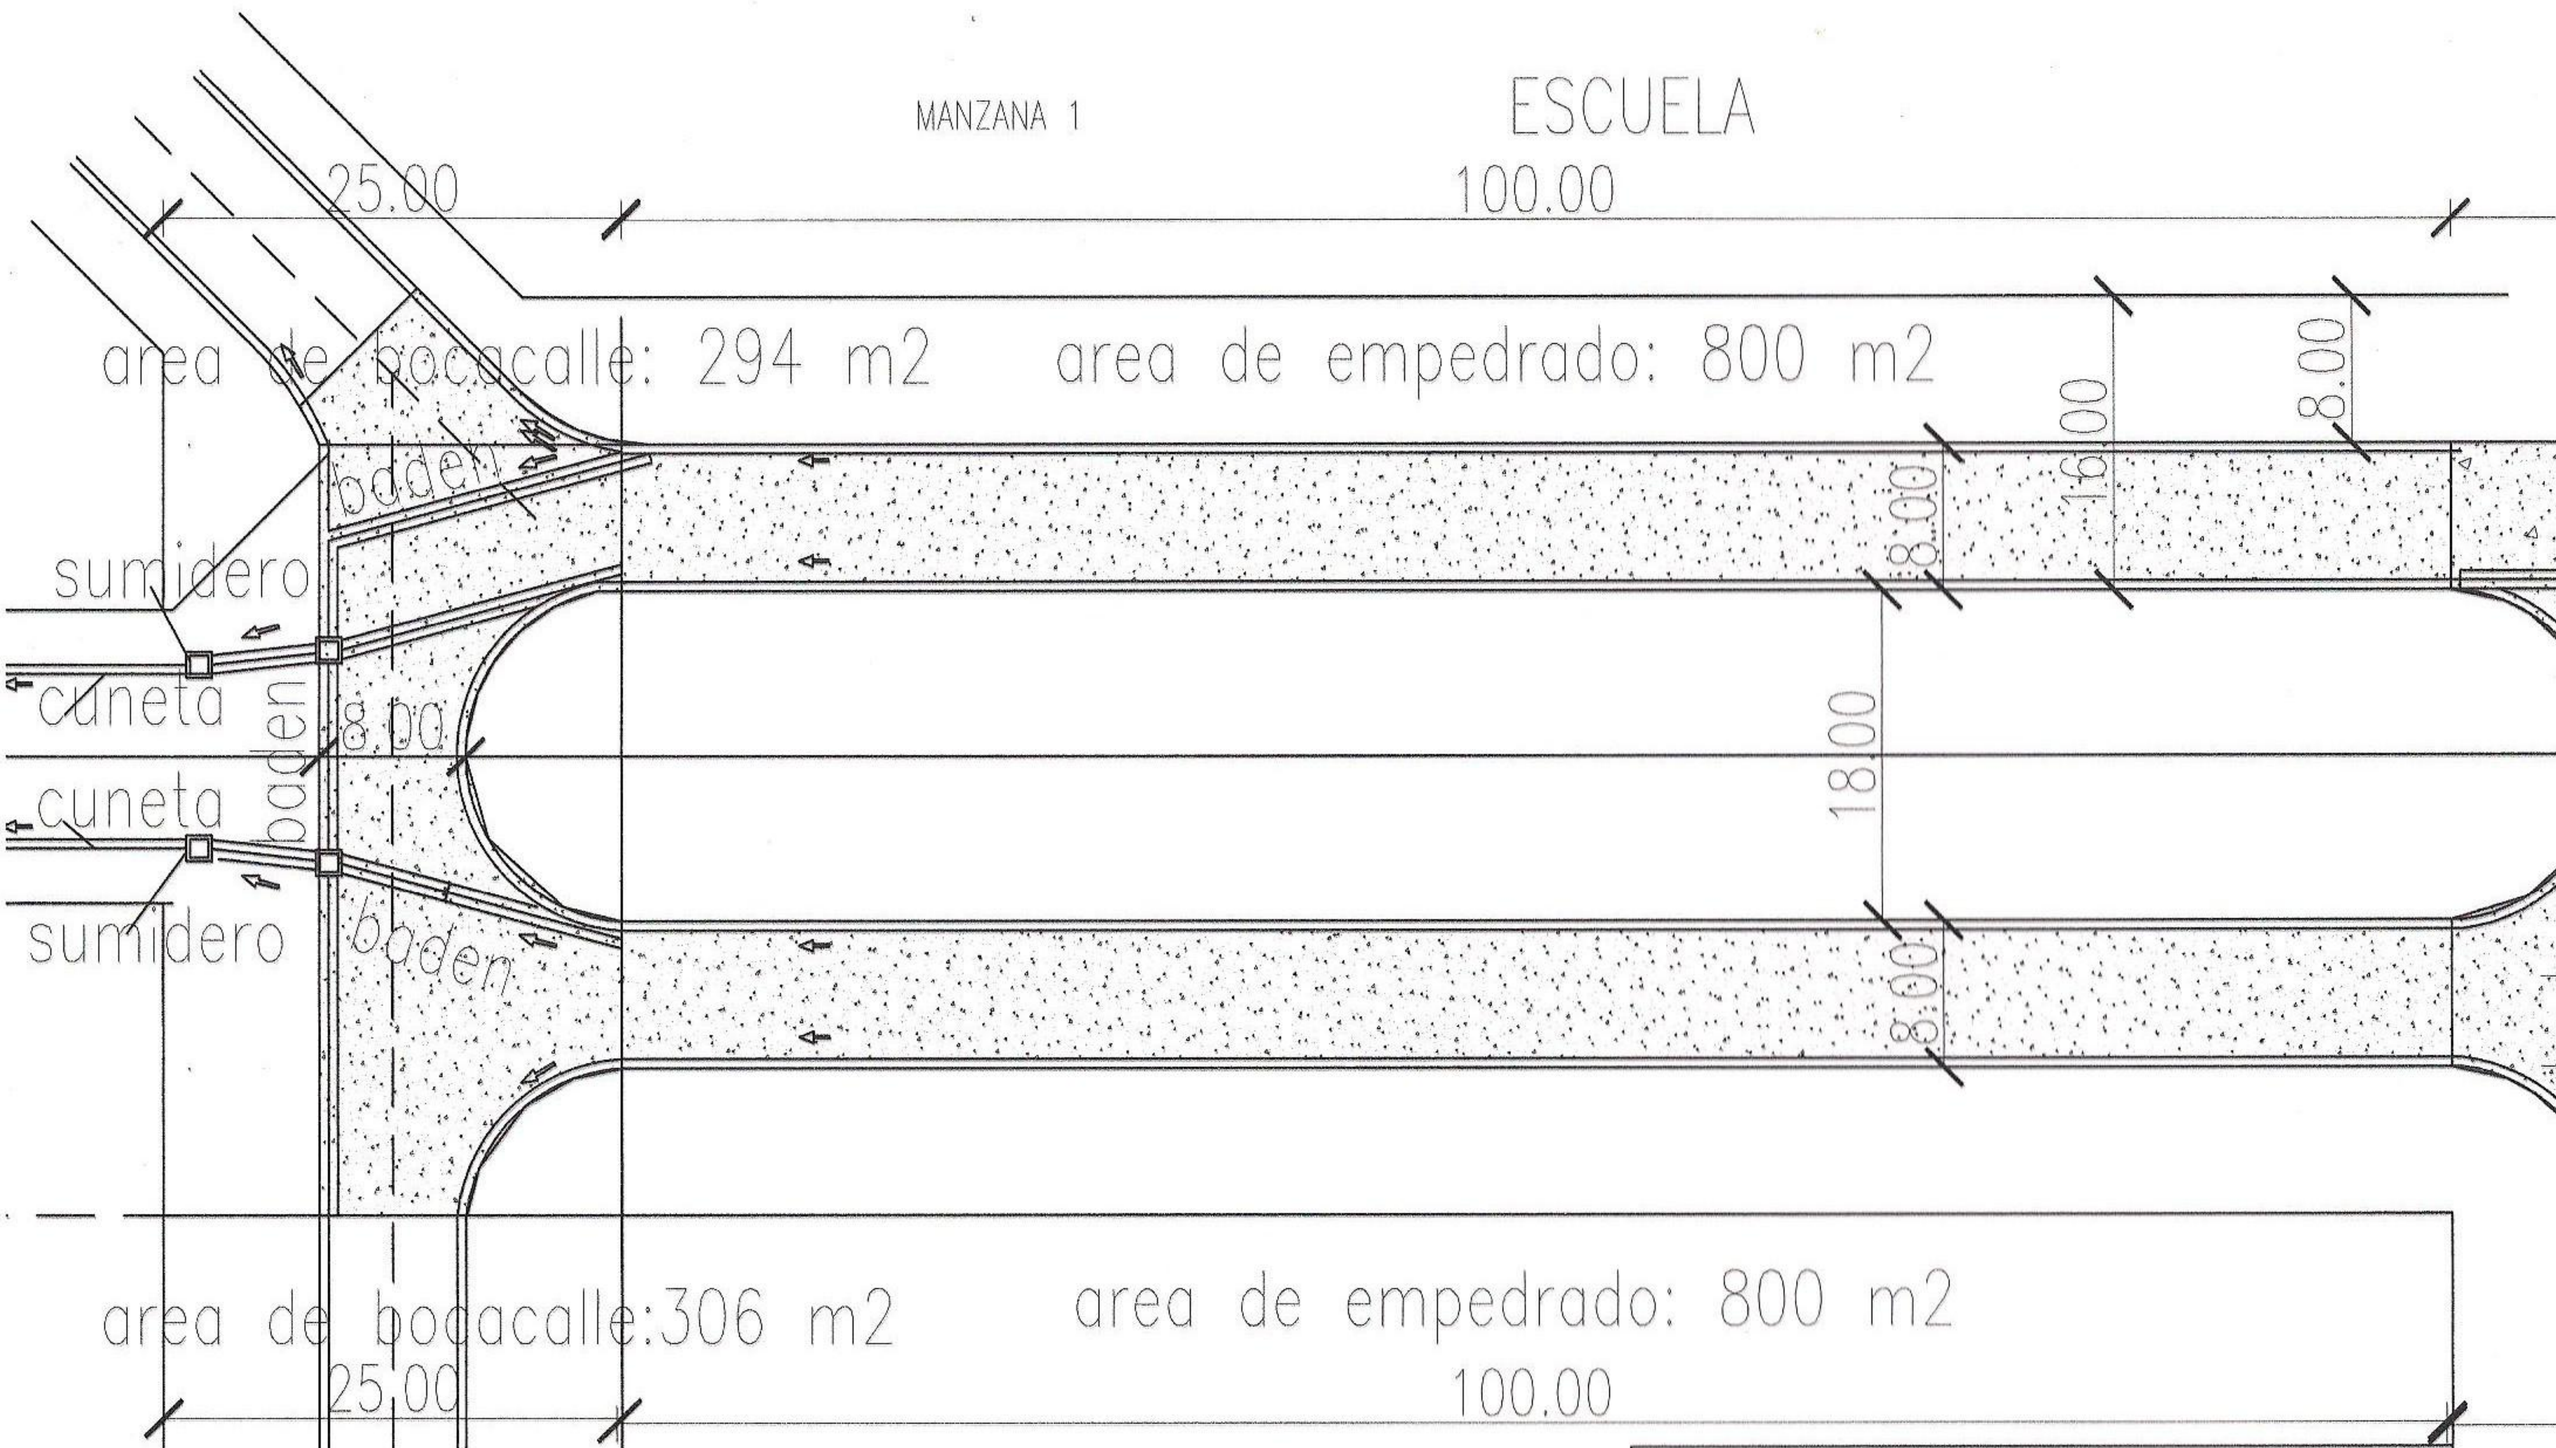

BALDIO

MANZANA 15

MUNICIPALIDAD DE LA PAZ
Empedrado de la Avenida con cordon cuneta.
UBICACION: AVENIDA INMIGRANTES ENTRE CALLE 1 GRAL BERNARDINO CABALLERO Y CALLE 2 SIVIO PETTIROSSI
Proyectista: Arq. Gloria María Bordón de Christ
FECHA:

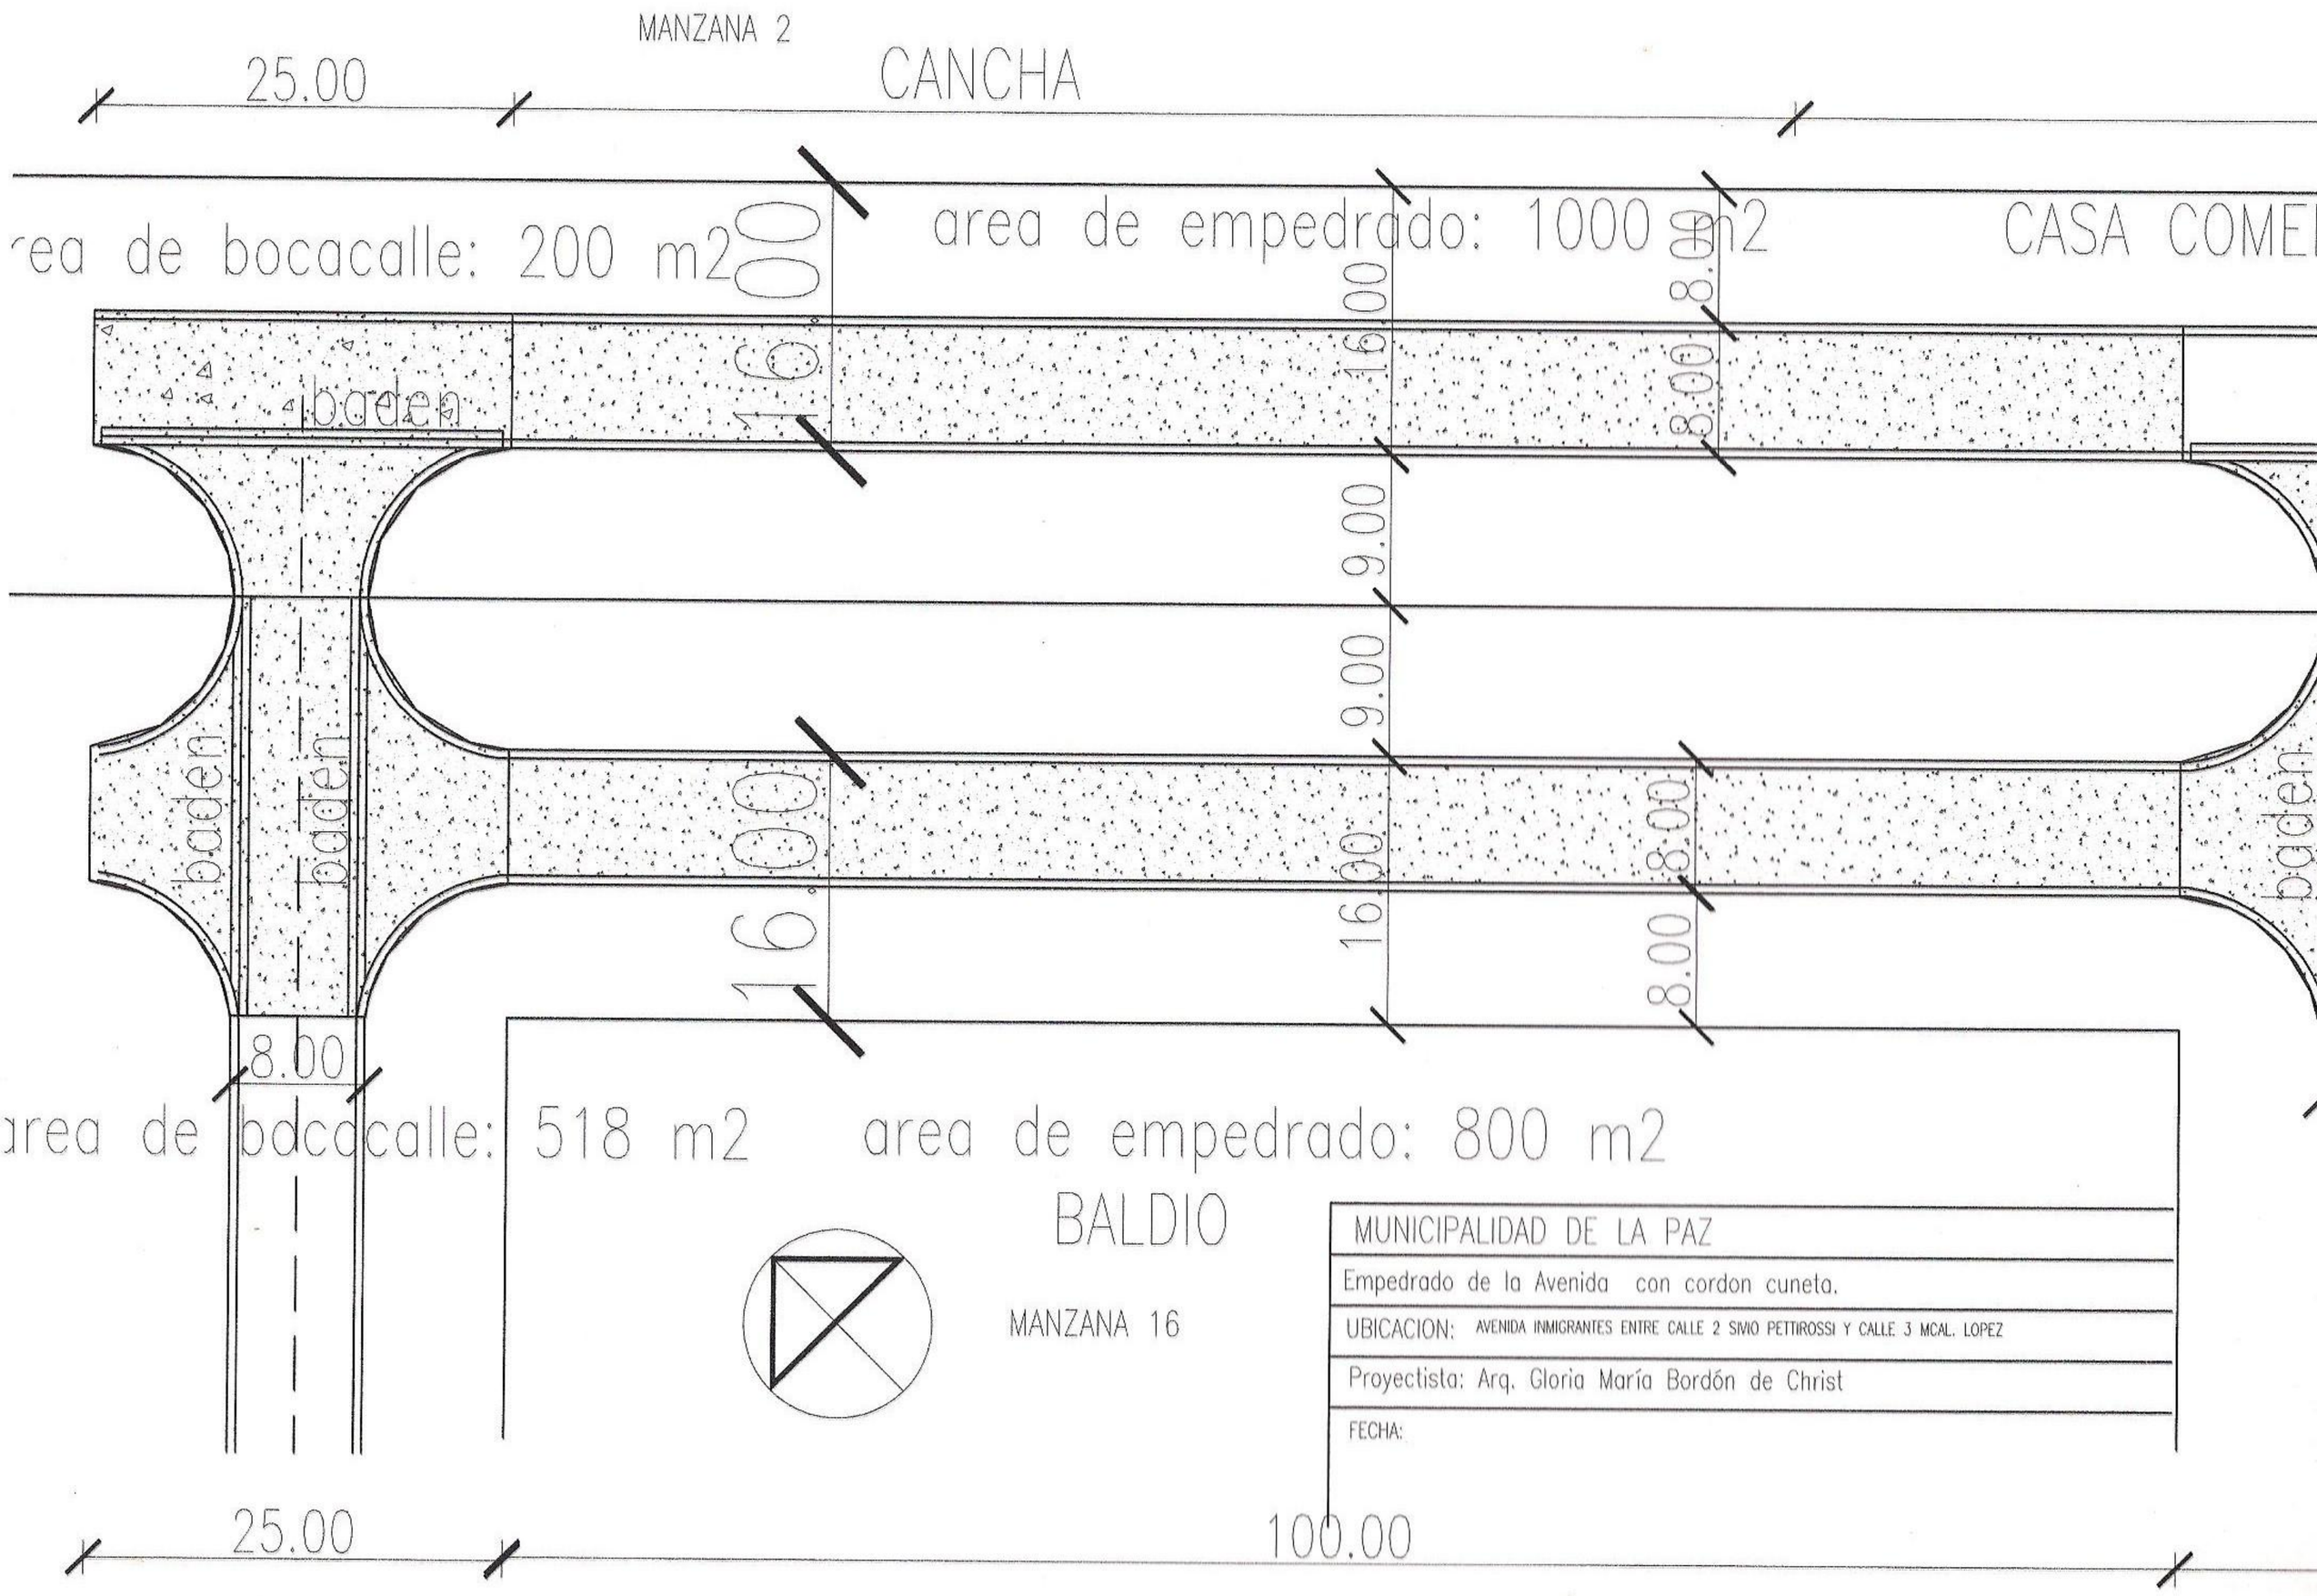
MANZANA 2
25.00
CANCHA
rea de bocacalle: 200 m2
area de empedrado: 1000 m2
CASA COME
baden
baden
baden
baden
baden
16.00
16.00
16.00
16.00
9.00
8.00
8.00
8.00
8.00
area de bocacalle: 518 m2
area de empedrado: 800 m2
BALDIO
MANZANA 16
MUNICIPALIDAD DE LA PAZ
Empedrado de la Avenida con cordon cuneta.
UBICACION: AVENIDA INMIGRANTES ENTRE CALLE 2 SIVIO PETTIROSSI Y CALLE 3 MCAL. LOPEZ
Proyectista: Arq. Gloria María Bordón de Christ
FECHA:
25.00
100.00

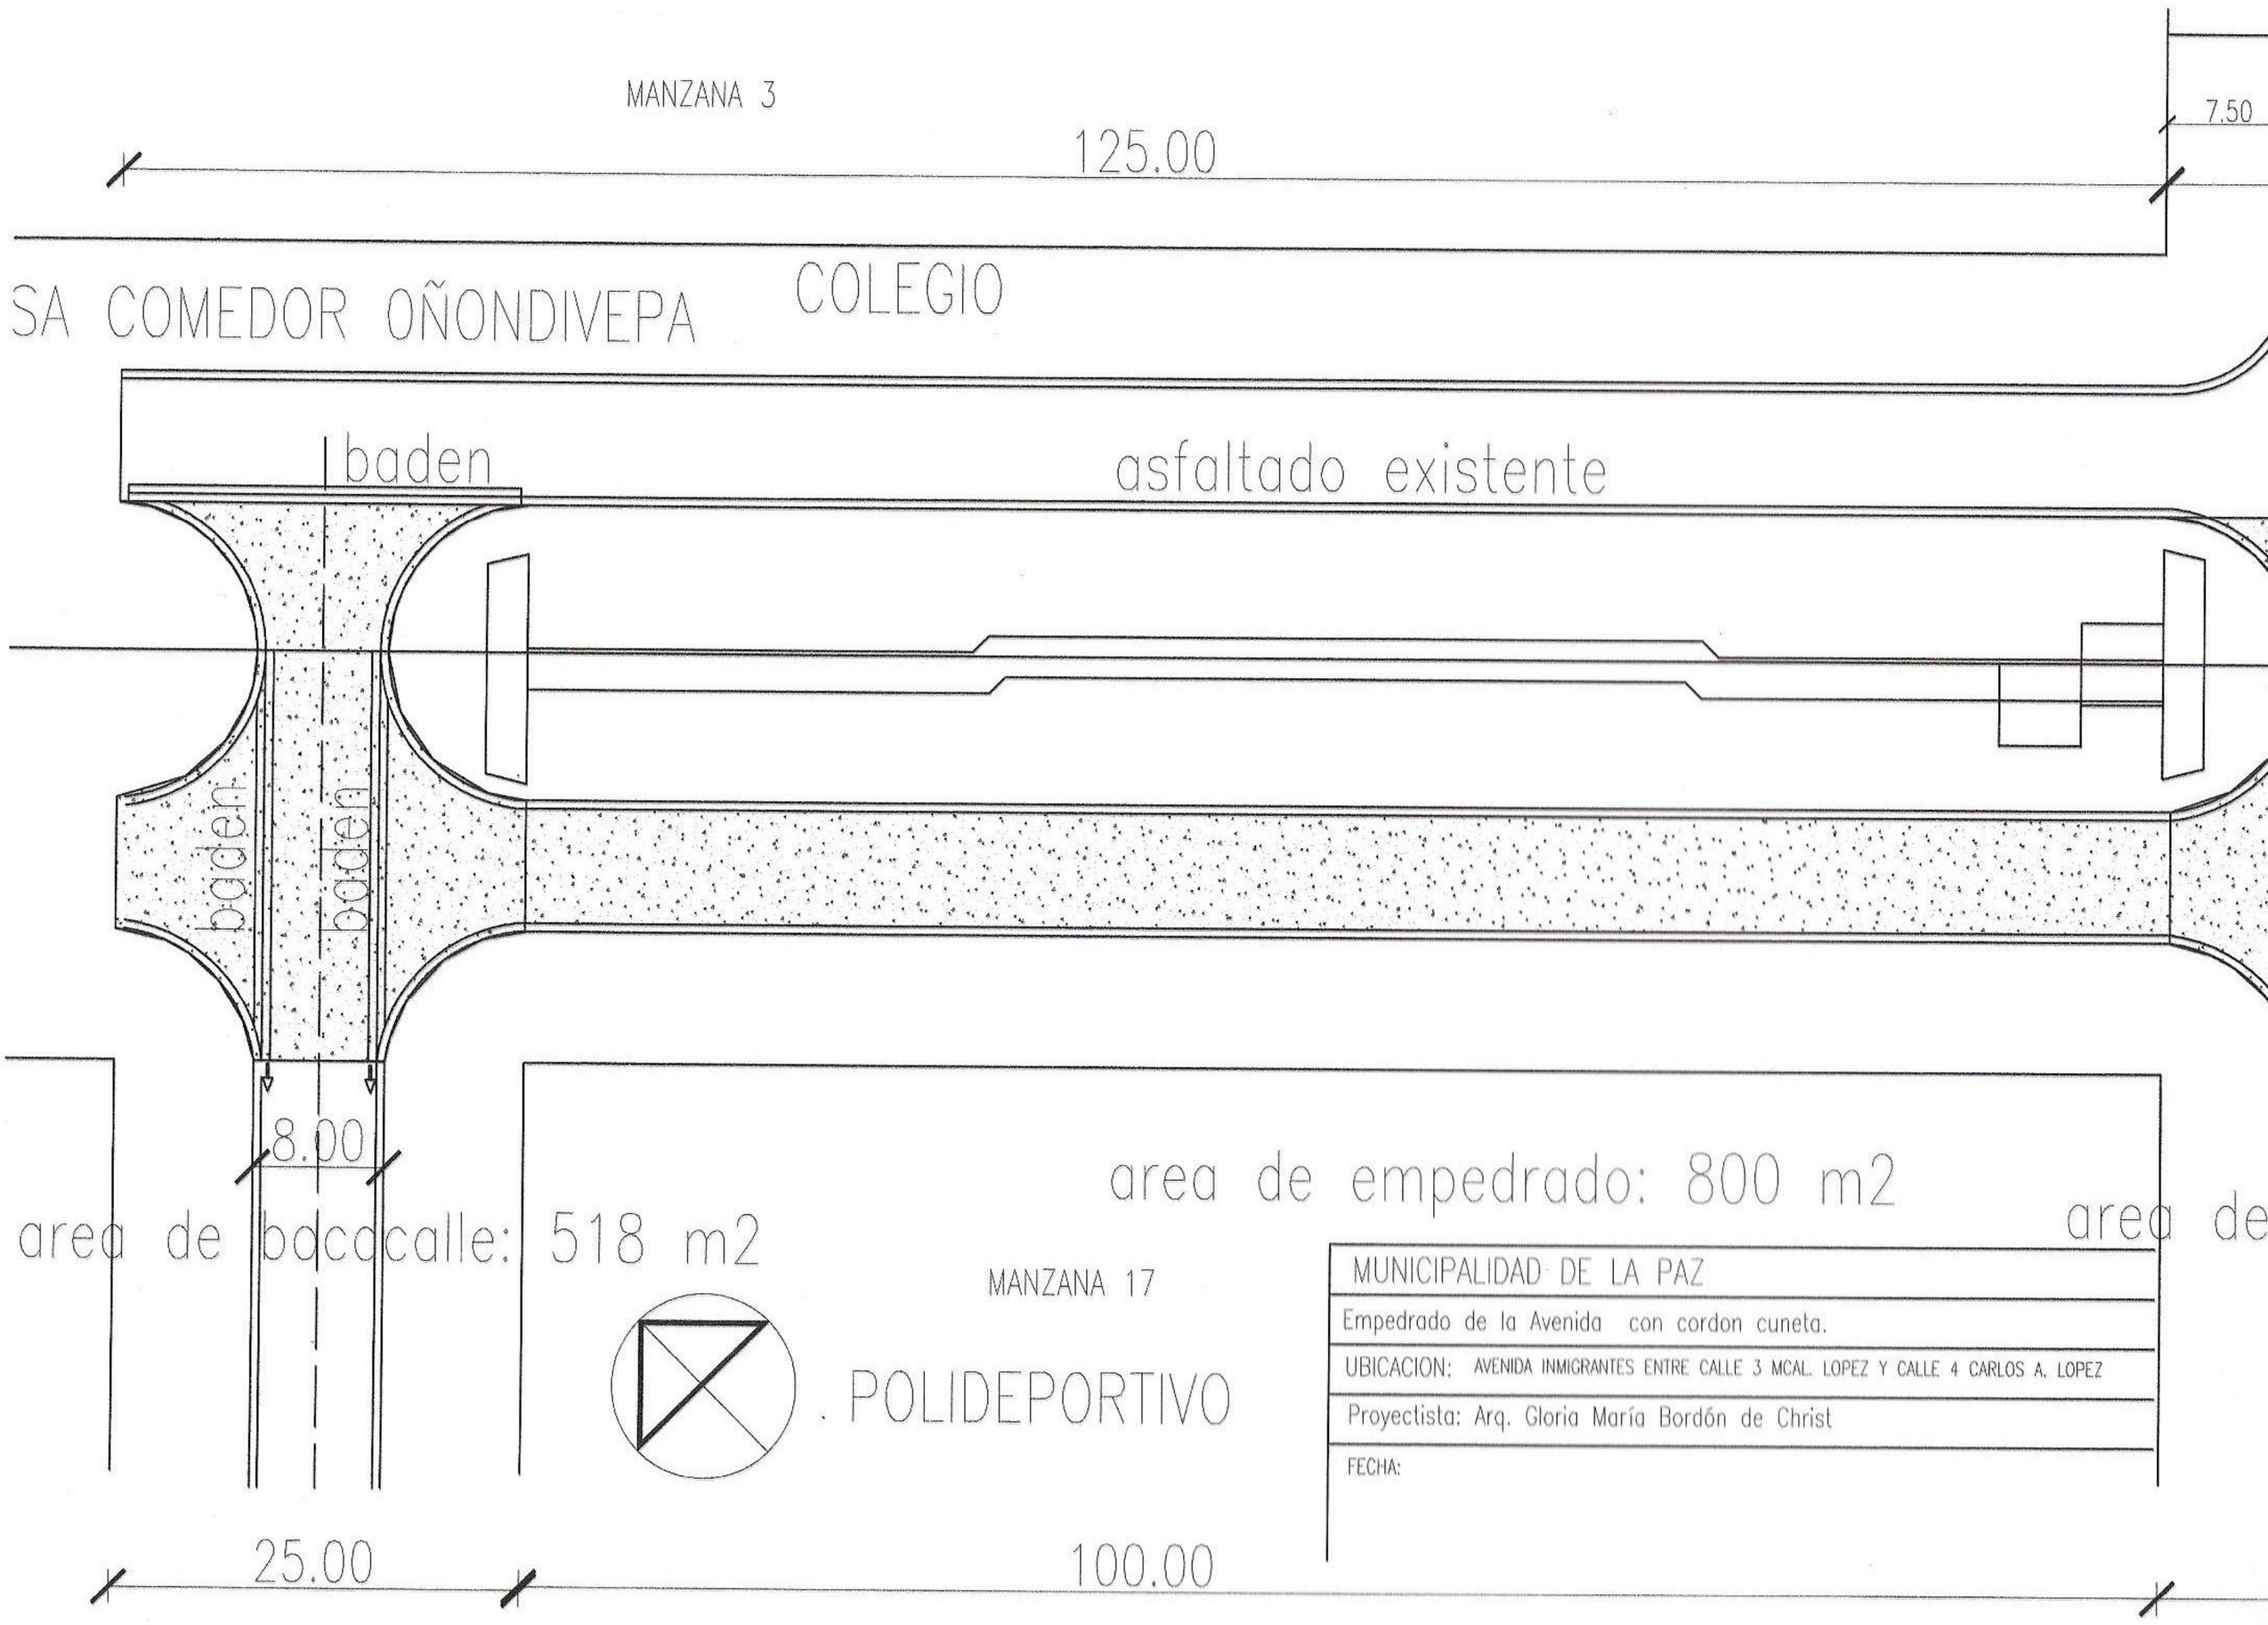

MUNICIPALIDAD DE LA PAZ	
Empedrado de la Avenida con cordon cuneta.	
UBICACION: AVENIDA INMIGRANTES ENTRE CALLE 3 MCAL. LOPEZ Y CALLE 4 CARLOS A. LOPEZ	
Proyectista: Arq. Gloria María Bordón de Christ	
FECHA:	

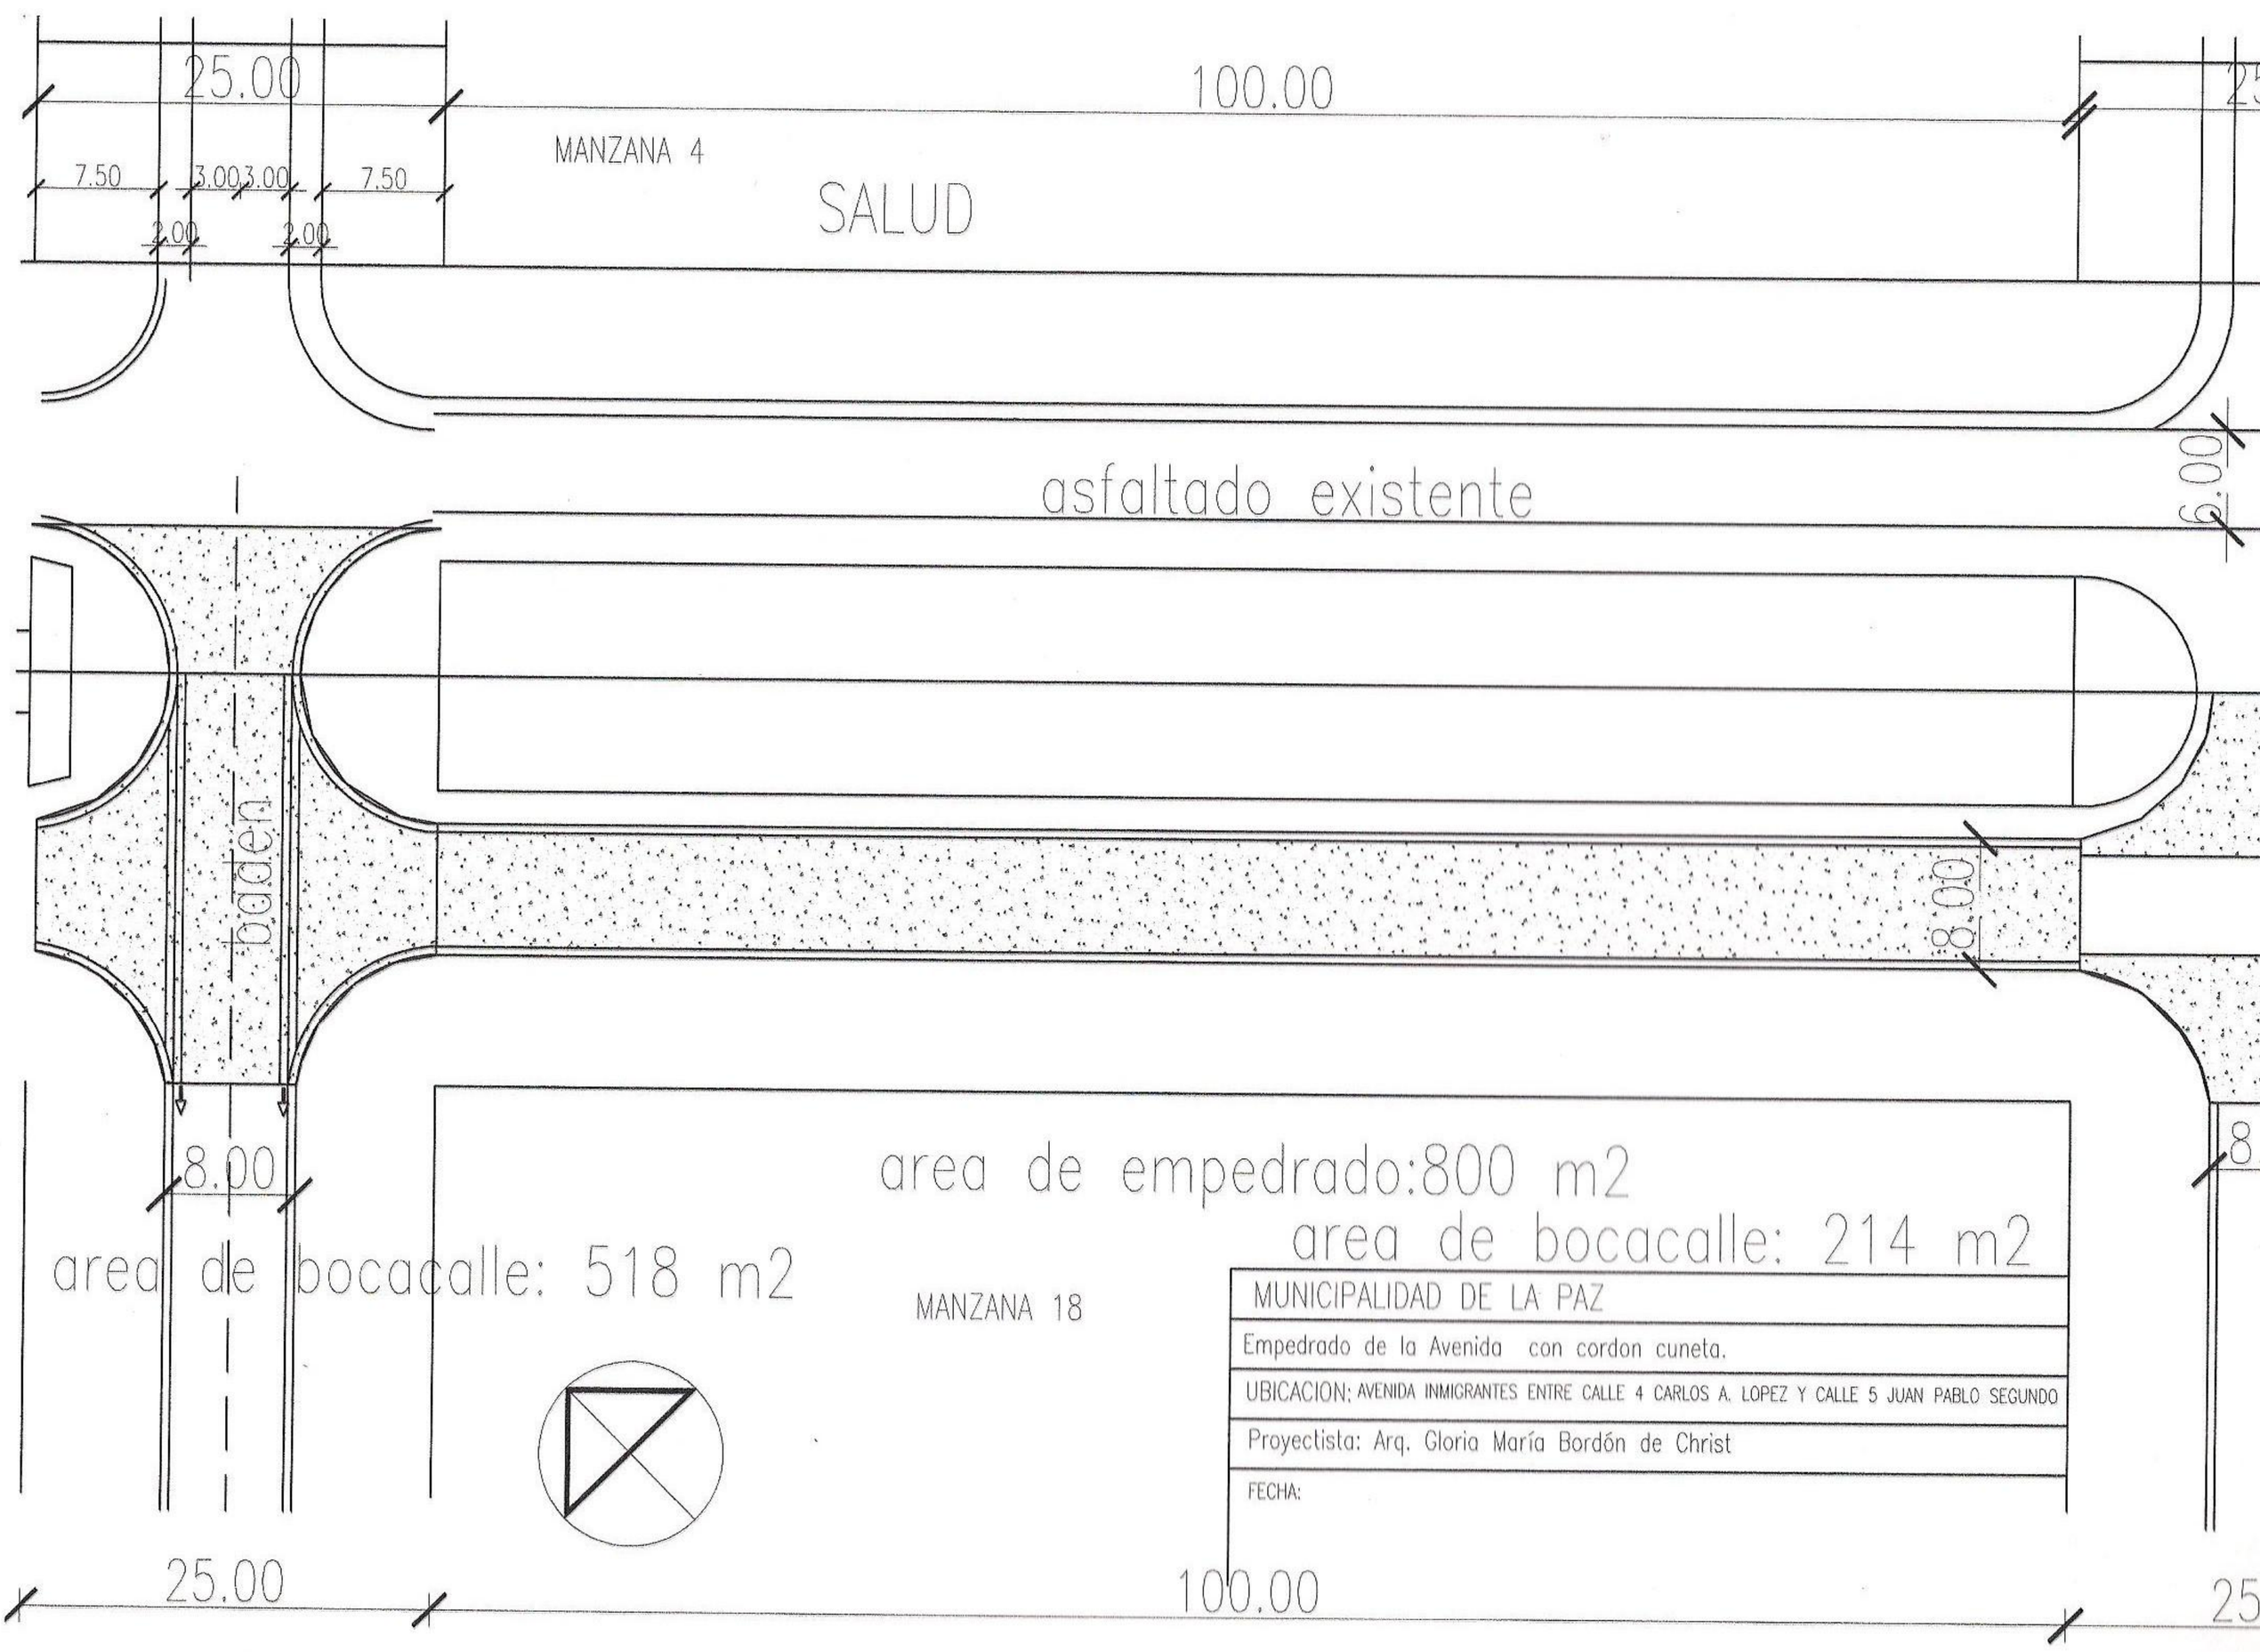
25.00
100.00
MANZANA 4
SALUD
7.50
3.00
3.00
7.50
2.00
2.00
asfaltado existente
6.00
baden
8.00
8.00
area de empedrado:800 m2
area de bocacalle: 214 m2
area de bocacalle: 518 m2
MANZANA 18
MUNICIPALIDAD DE LA PAZ
Empedrado de la Avenida con cordon cuneta.
UBICACION: AVENIDA INMIGRANTES ENTRE CALLE 4 CARLOS A. LOPEZ Y CALLE 5 JUAN PABLO SEGUNDO
Proyectista: Arq. Gloria María Bordón de Christ
FECHA:
25.00
100.00