ADENDA Nª 02 de fecha 23/11/2020

REF: LPN N° 08/2020: CONSTRUCCIÓN DE PARQUE LINEAL EN EL DISTRITO DE EUSEBIO AYALA – PLURIANUAL

ID PORTAL Nº 387.098

CONVOCANTE: Gobernación de Cordillera

La Unidad Operativa de Contrataciones (UOC) de la Gobernación de Cordillera Comunica a los potenciales oferentes que, por la presente, **SE REMITE PLANOS DE OBRA**

Atentamente

Lic. Miguel Ruiz Díaz
Encargado, Unidad Operativa de Contrataciones
Gobernación de Cordillera

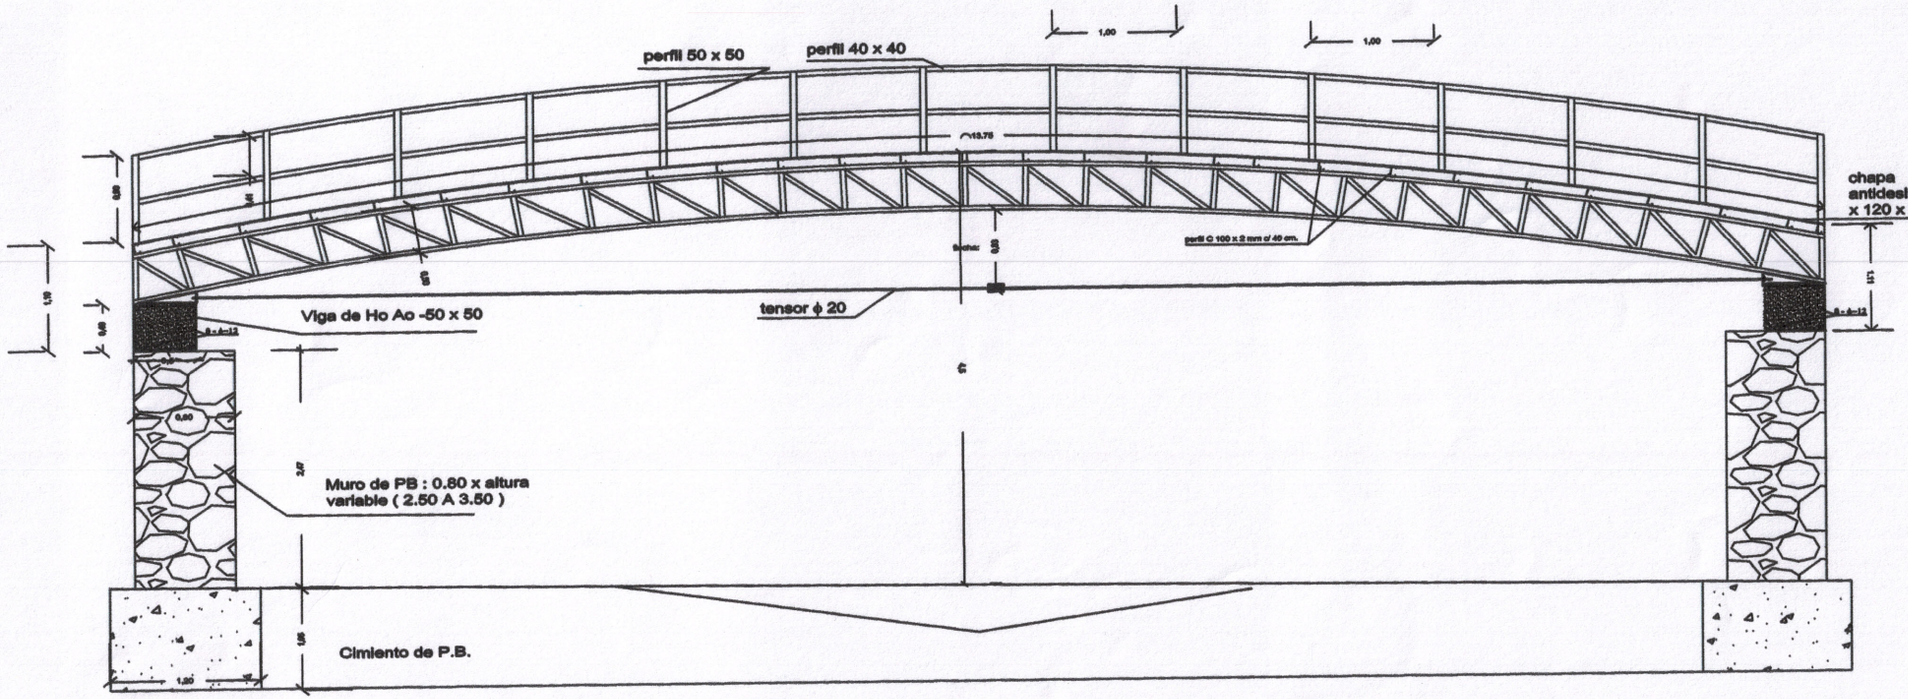

GOBERNACIÓN DEPARTAMENTO CORDILLERA
Secretaría de Obras Públicas

Ing. José Lillón
Proyectista de Obras
Gobernación de Cordillera

DETALLE DE ESTRUCTURA

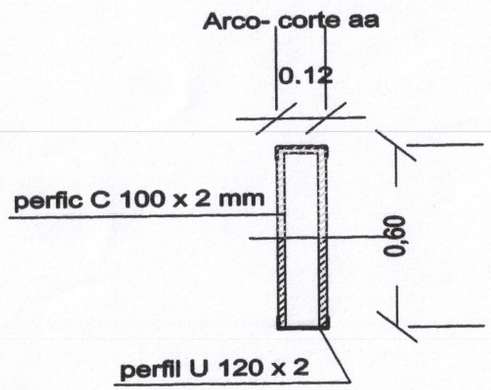

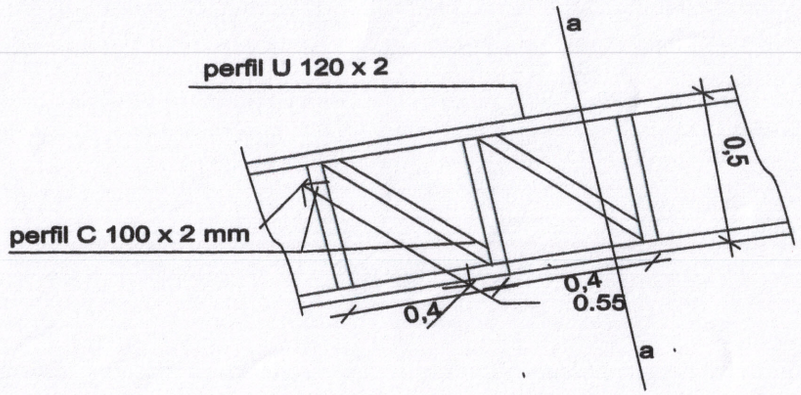

obs. todos los perfiles son
de chapa negra doblada

GOBERNACIÓN III DEPARTAMENTO
Secretaría de Obras Públicas
CORDILLERA

Ing. José Ullón
Proyectista de Obras
Gobernación de Cordillera

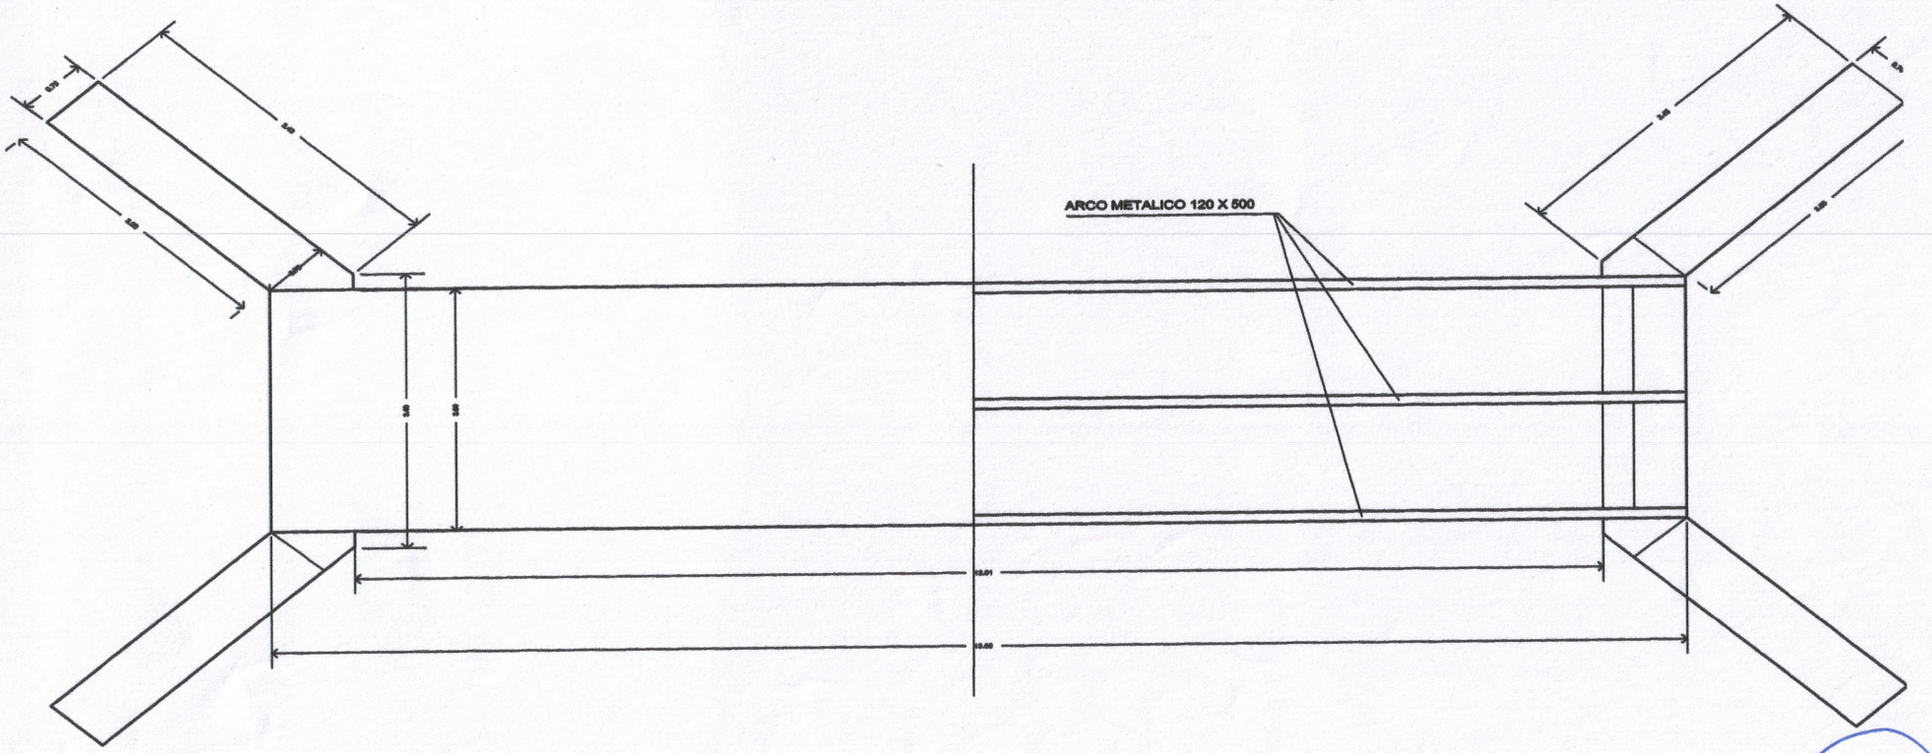

GOBERNACION III DEPARTAMENTO
Secretaría de Obras
CORDILLERA

Ing. Jose Ullón
Proyectista de Obras
Gobernación de Cordillera