2967
2257
FRACCION A
3039
2258
312
3110
3311
3111
969
2970
2971
3585
2972

MUNICIPALIDAD DE CAPIATA

DIRECCION DE INFRAESTRUCTURA PUBLICA Y SERVICIOS

TRAMO: CALLE SIN NOMBRE, COMPAÑÍA 9 ROJAS CAÑADA, BARRIO SAN JOSÉ

PLANTA DE UBICACIÓN	Lamina N° DC - 02	Escala 1/500
FECHA : ENERO 2021		

PLANTA DE UBICACIÓN

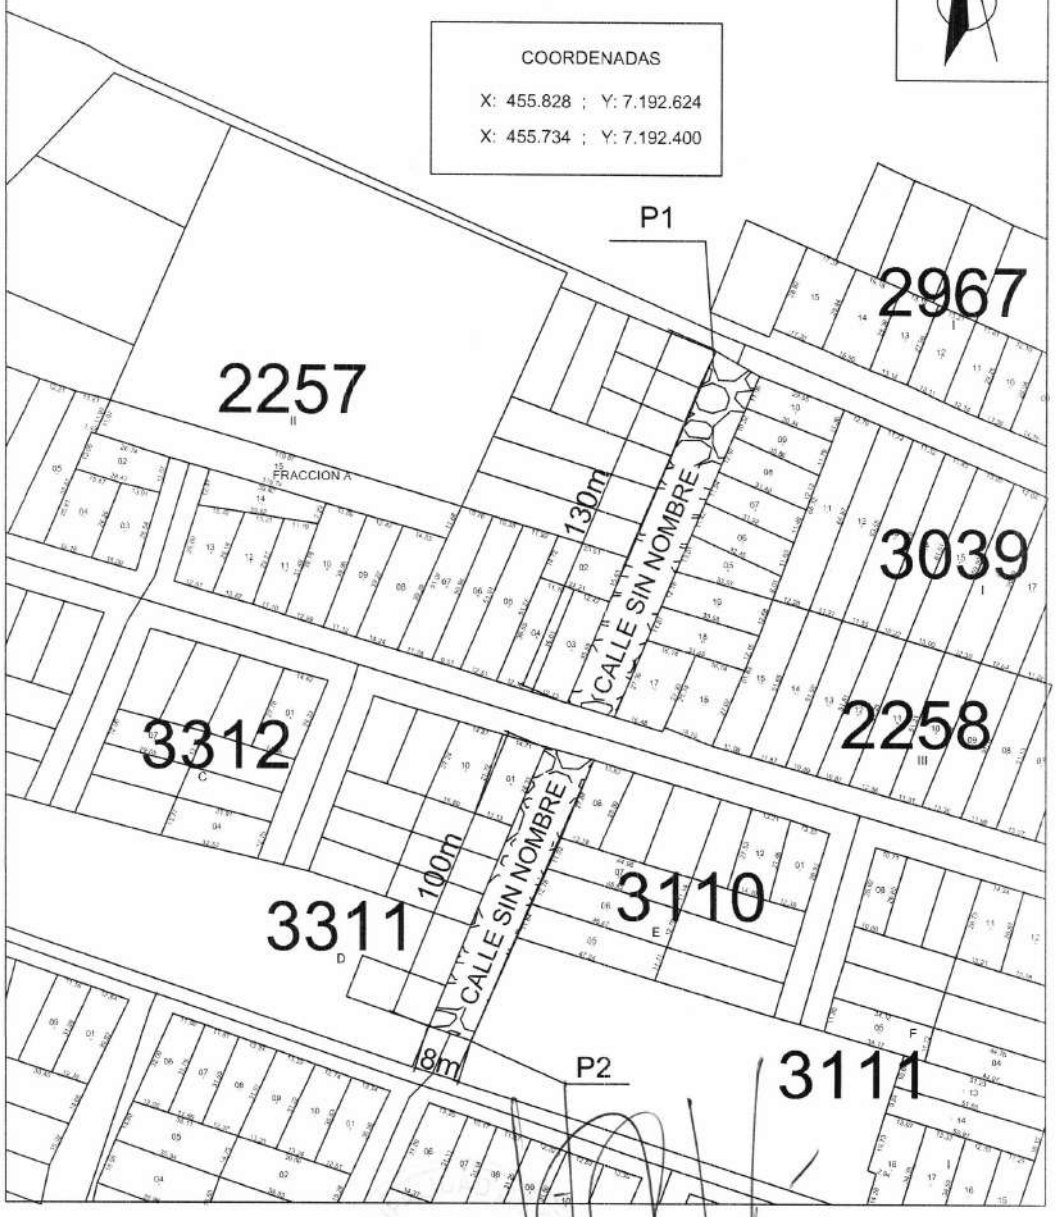

MUNICIPALIDAD DE CAPIATA

DIRECCION DE INFRAESTRUCTURA PUBLICA Y SERVICIOS

DISEÑO DE PERFIL TRANSVERSAL

TRAMO: CALLE SIN NOMBRE, COMPAÑÍA 9 ROJAS CAÑADA, BARRIO SAN JOSÉ

DETALLES CONSTRUCTIVOS	Lamina N° DC - 01	Escala 1/50
FECHA : ENERO 2020		
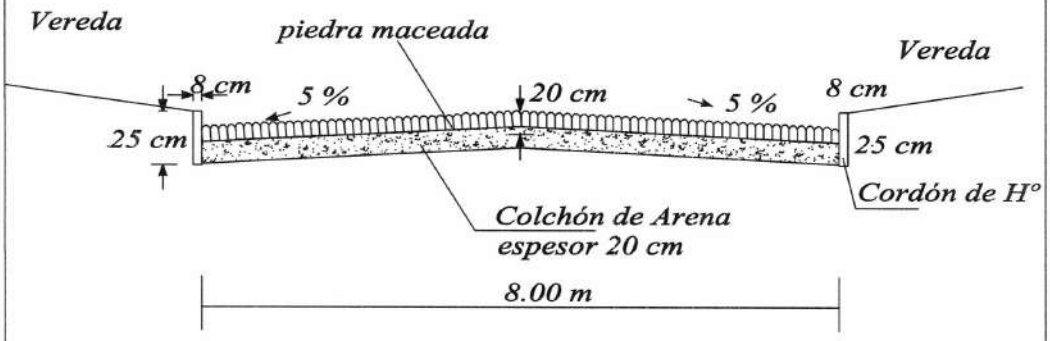
CORTE TRANSVERSAL