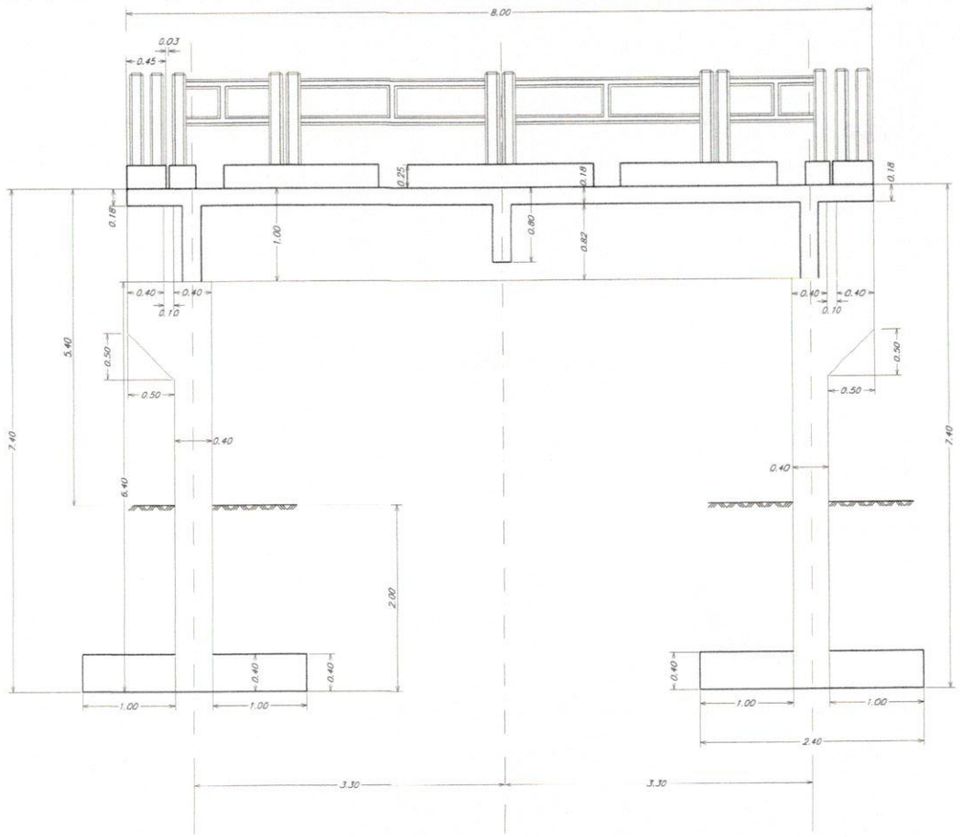

NOTAS

1- Todas las medidas estan dadas en metros, salvo indicación contraria.

0 0.5 1.0 1.5 2.0 2.5m.

Escala 1:25

Dibujante Técnico
Municipalidad Pdte. Franco

CORTE BB

ESCALA 1:25

MUNICIPALIDAD DE PDTE FRANCO

CONSTRUCCIÓN DE PUENTE DE Hº Aº, TERRAPLEN Y EMPEDRADO

CALLE PRINCIPAL COL. PARANA POTY LUGAR NACIONAL

CIUDAD PDTE FRANCO – DTO. ALTO PARANÁ

CORTE B–B

FECHA: 10/11/2017

R0

SECCION TRANSVERSAL BB

ESCALA: 1/50

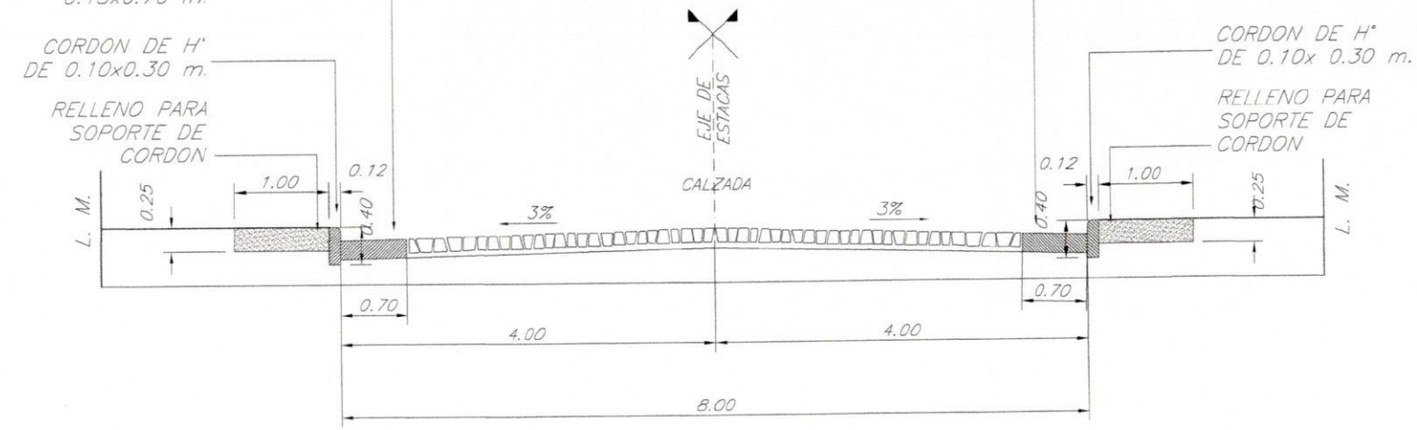

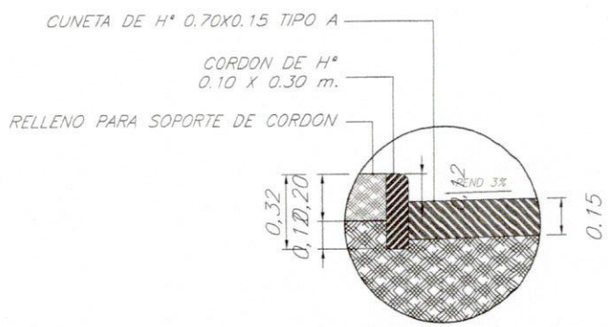

DETALLE DE COLOCACION DE CORDON – CUNETA

ESCALA 1/20

NOTAS

1– Todas las medidas estan dadas en metros, salvo indicación contraria.

0 1 2 3 4 5m
Escala 1:50

Dibujante Técnico
Municipalidad Pdte. Franco

MUNICIPALIDAD DE PDTE FRANCO		
CONSTRUCCION DE PUENTE DE H° A°; TERRAPLEN Y EMPEDRADO CALLE PRINCIPAL COL. PARANA POTY LUGAR NACIONAL CIUDAD PDTE FRANCO–DPTO. DE ALTO PARANA SECCIONES TIPICAS–DETALLE		
FECHA: 10/11/2017		R0

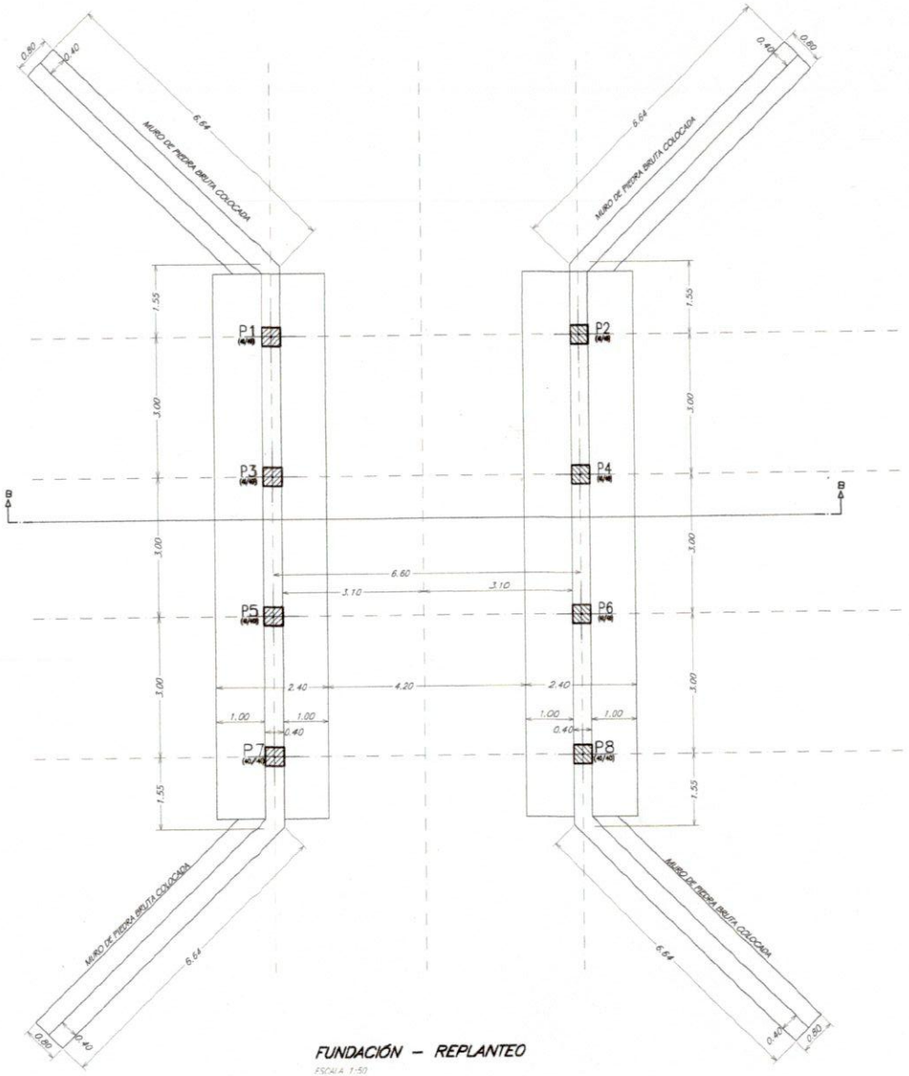

FUNDACIÓN – REPLANTEO

ESCALA 1:50

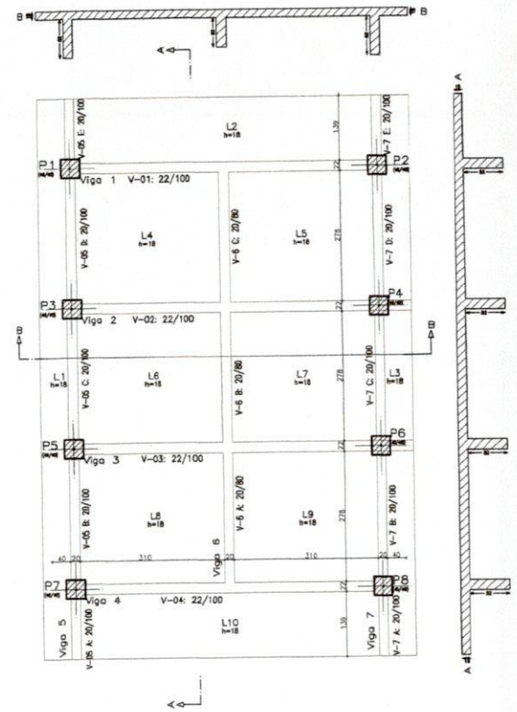

NIVEL PUENTE – REPLANTEO

ESCALA 1:50

NOTAS

1– Todas las medidas estan dadas en metros, salvo indicación contraria.

0 1 2 3 4 5m.

Escala 1:50

Dibujante Técnico
Municipalidad Pdte. Franco

MUNICIPALIDAD DE PDTE FRANCO		
CONSTRUCCION DE PUENTE DE H° A°, TERRAPLEN Y EMPEDRADO CALLE PRINCIPAL COL. PARANA POTY LUGAR NACIONAL CIUDAD PDTE FRANCO – DTO. DE ALTO PARANA ENCOFRADO – REPLANTEO		
FECHA: 10/11/2017		R0

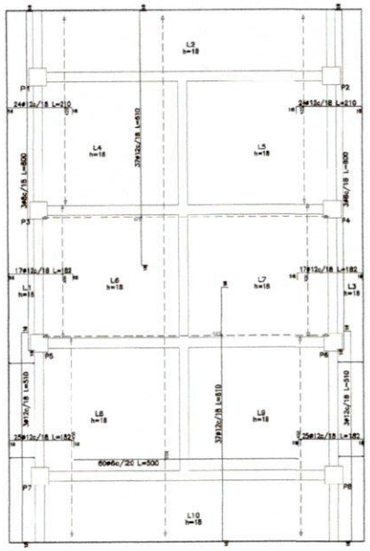

LOSA SUPERIOR
ARMADURA NEGATIVA
HORMIGÓN: Fck = 210 kg/cm2
ACERO: Fyk = 4.200 kg/cm2
Escala 1:50

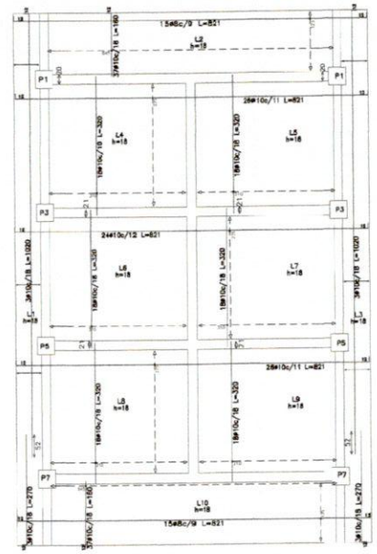

LOSA SUPERIOR
ARMADURA POSITIVA
HORMIGÓN: Fck = 210 kg/cm2
ACERO: Fyk = 4.200 kg/cm2
Escala 1:50

Dibujante Técnico
Municipalidad Pdte. Franco

NOTAS
1 - Todas las medidas estan dadas en metros, salvo indicación contraria.

0 1 2 3 4 5m
Escala 1:50

MUNICIPALIDAD DE PDTE FRANCO

CONSTRUCCIÓN DE PUENTE DE H° A°, TERRAPLEN Y EMPEDRADO
CALLE PRINCIPAL COL. PARANA POTY UGAR NACIONAL
CIUDAD PDTE FRANCO – DTO. DE ALTO PARANA
DETALLE DE ARMADURAS LOSA SUPERIOR

FECHA: 10/11/2017 | R0

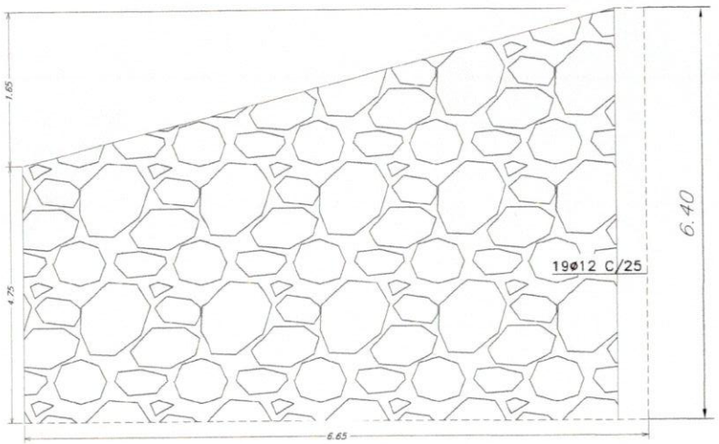

MURO DE PIEDRA BRUTA COLOCADA – ALZADO

ESCALA 1:25

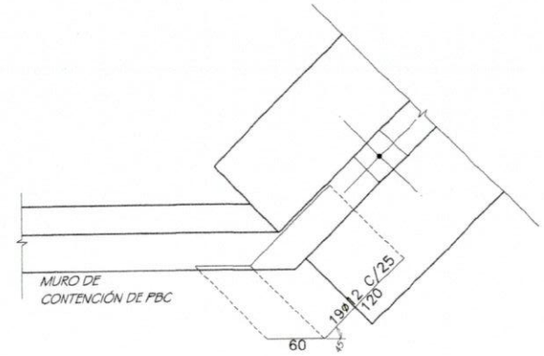

DETALLE DE REFUERZO EN UNIÓN DE MUROS

ESCALA 1:25

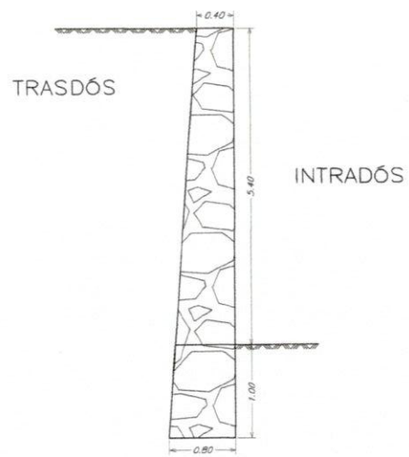

MURO DE MAMPOSTERÍA DE PIEDRA COLOCADA – ALAS

ESCALA 1:25

NOTAS

1.- Todas las medidas estan dadas en metros, salvo indicación contrario.

0 0.5 1.0 1.5 2.0 2.5m.

Escala 1:25

Dibujante Técnico
Municipalidad Pdte. Franco

MUNICIPALIDAD DE PDTE FRANCO		
CONSTRUCCIÓN DE PUENTE DE H° A°, TERRAPLEN Y EMPEDRADO CALLE PRINCIPAL COL. PARANA POTY LUGAR NACIONAL CIUDAD PDTE FRANCO – DTO. ALTO PARANÁ DETALLE DE MURO DE PBC		
FECHA: 10/11/2017		R0