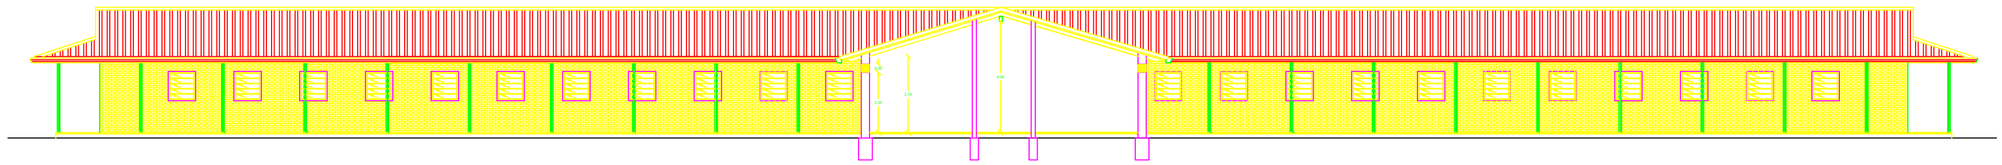

CORTE TRANVERSAL
ESC.1:100

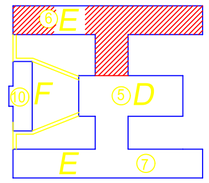

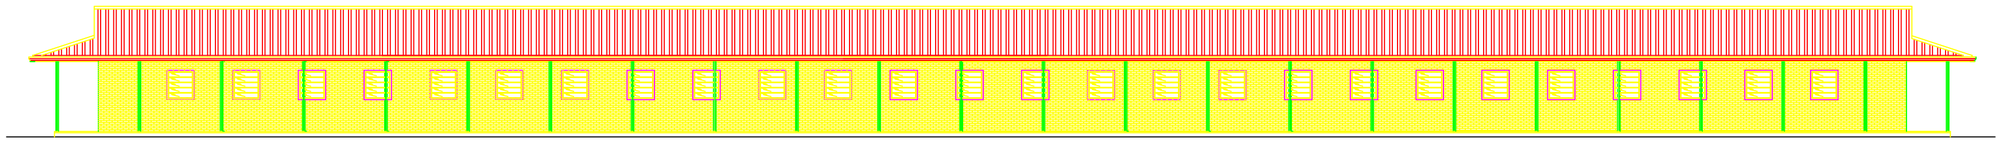

FACHADA ESC.1:100

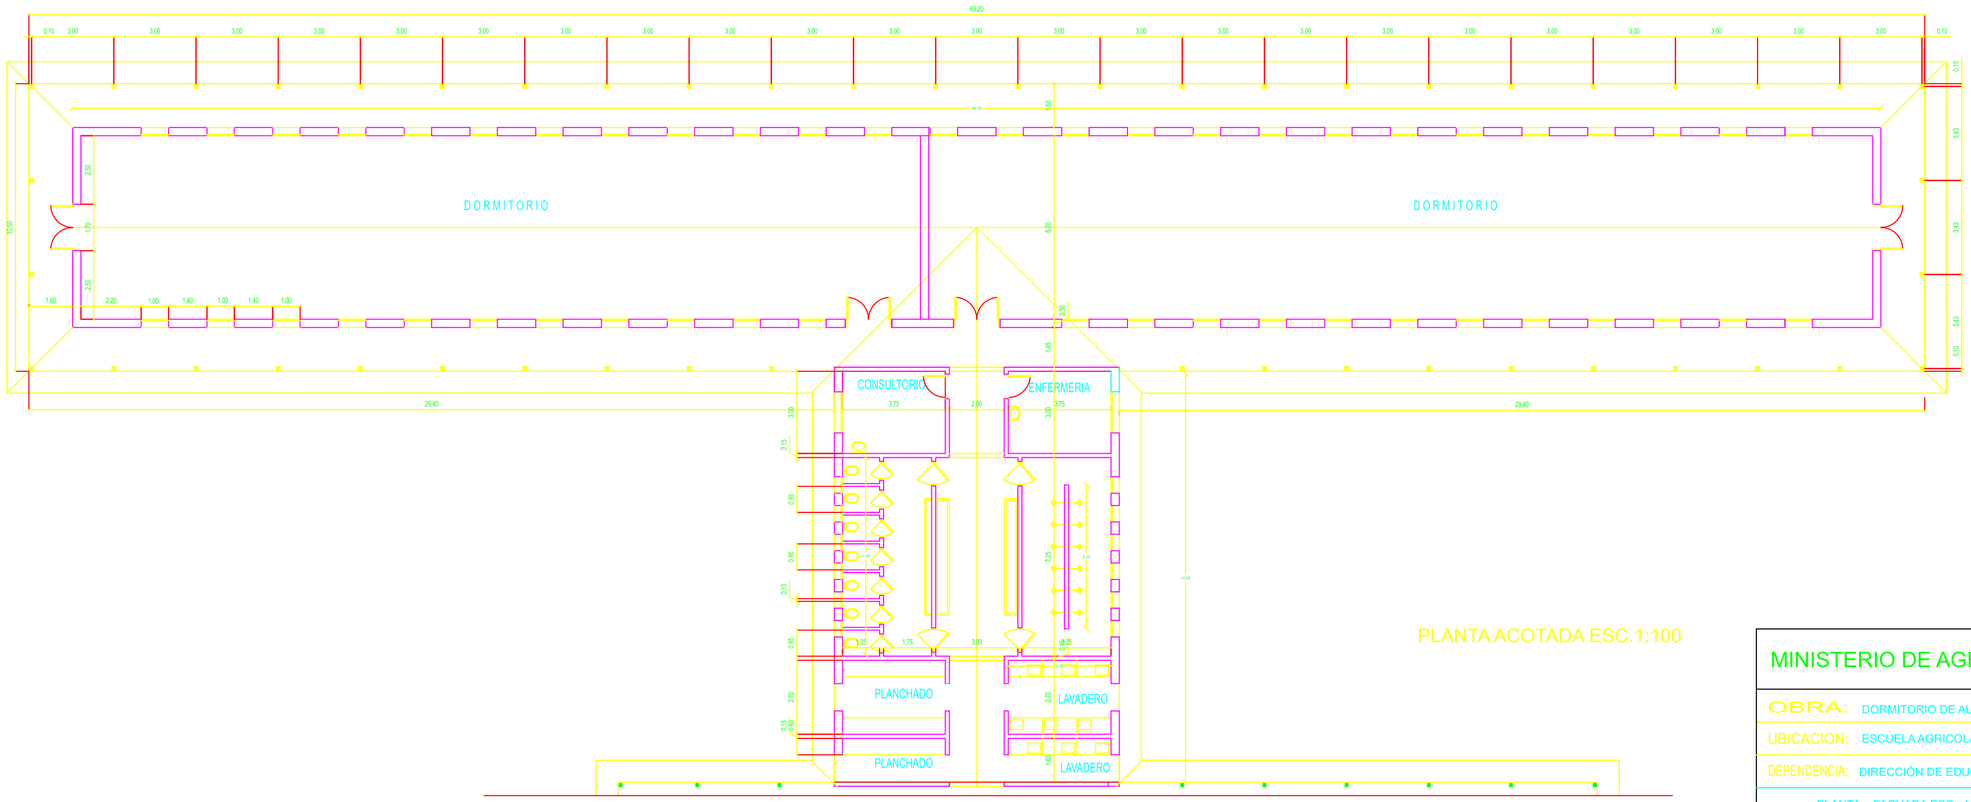

PLANTA ACOTADA ESC.1:100

OBRA: DORMITORIO DE ALUMNOS CON ENFERMERÍA Y S.S.H.H.

UBICACION: ESCUELA AGRICOLA - SANTA ROSA DEL AGUARAY

MINISTERIO DE AGRICULTURA Y GANADERIA

OBRA: DORMITORIO DE ALUMNOS CON ENFERMERÍA Y S.S.H.H.

UBICACION: ESCUELA AGRICOLA - SANTA ROSA DEL AGUARAY

DEPENDENCIA: DIRECCIÓN DE EDUCACIÓN AGRARIA

PLANTA - FACHADA ESC. 1/100

LAMINA N°

DEPARTAMENTO DE OBRAS DEL MAG