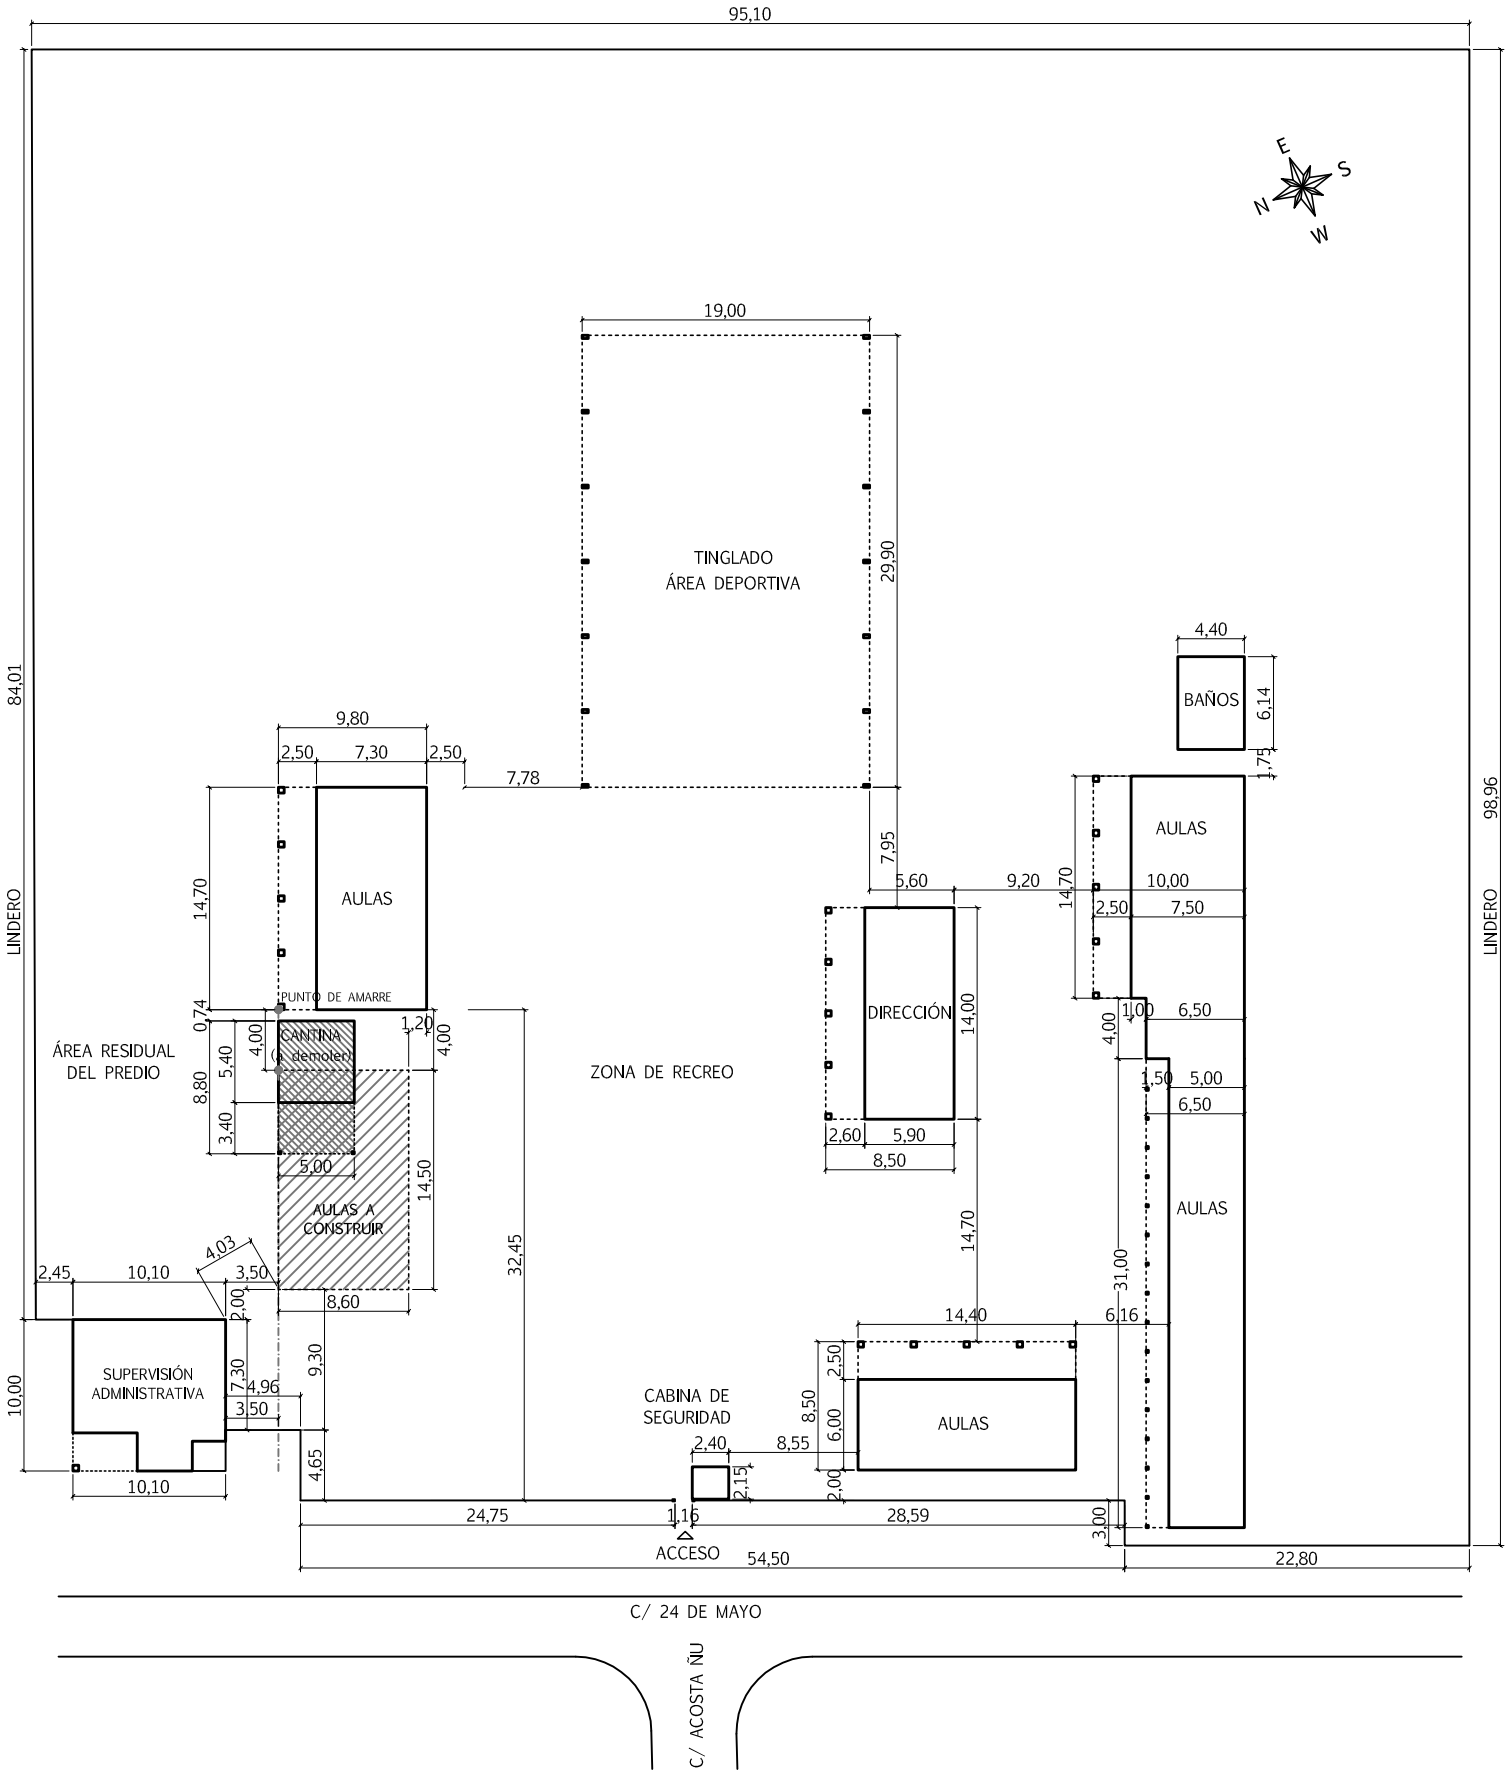

MUNICIPALIDAD DE CAPIIBARY, DEPARTAMENTO DE SAN PEDRO **UBICACIÓN: COLEGIO NACIONAL DE CAPIIBARY Cod.: 21050**		02
PROYECTO: CONSTRUCCIÓN DOS AULAS	COTAS DE AMARRE. PLANO DE SITUACIÓN	Esc.: 1/500
Fecha: 02/06/2016	Arquitecta Inmaculada Lucena Hidalgo	