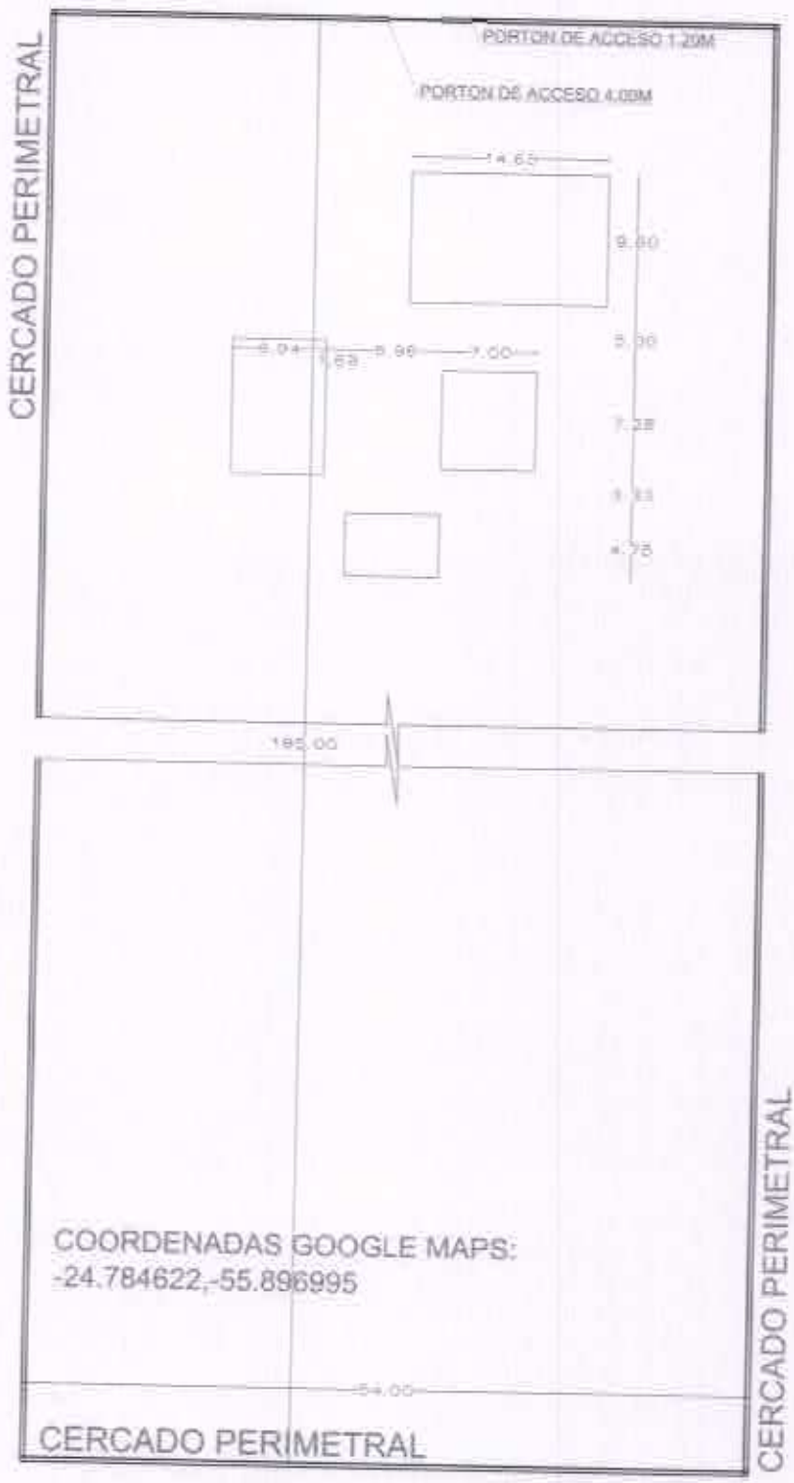

PLANTA DE UBICACIÓN
ESC.: 1/500

Municipalidad de Capiibary
Dto. de San Pedro - Py.

PROYECTO: Construcción Cercado Perimetral con portones de acceso
UBICACIÓN: Esc. Bas. Emiliano Rivarola

Arq. Luis A. Fernández
ATENAS ARQUITECTURA
Reg. M.O.P.C. 31

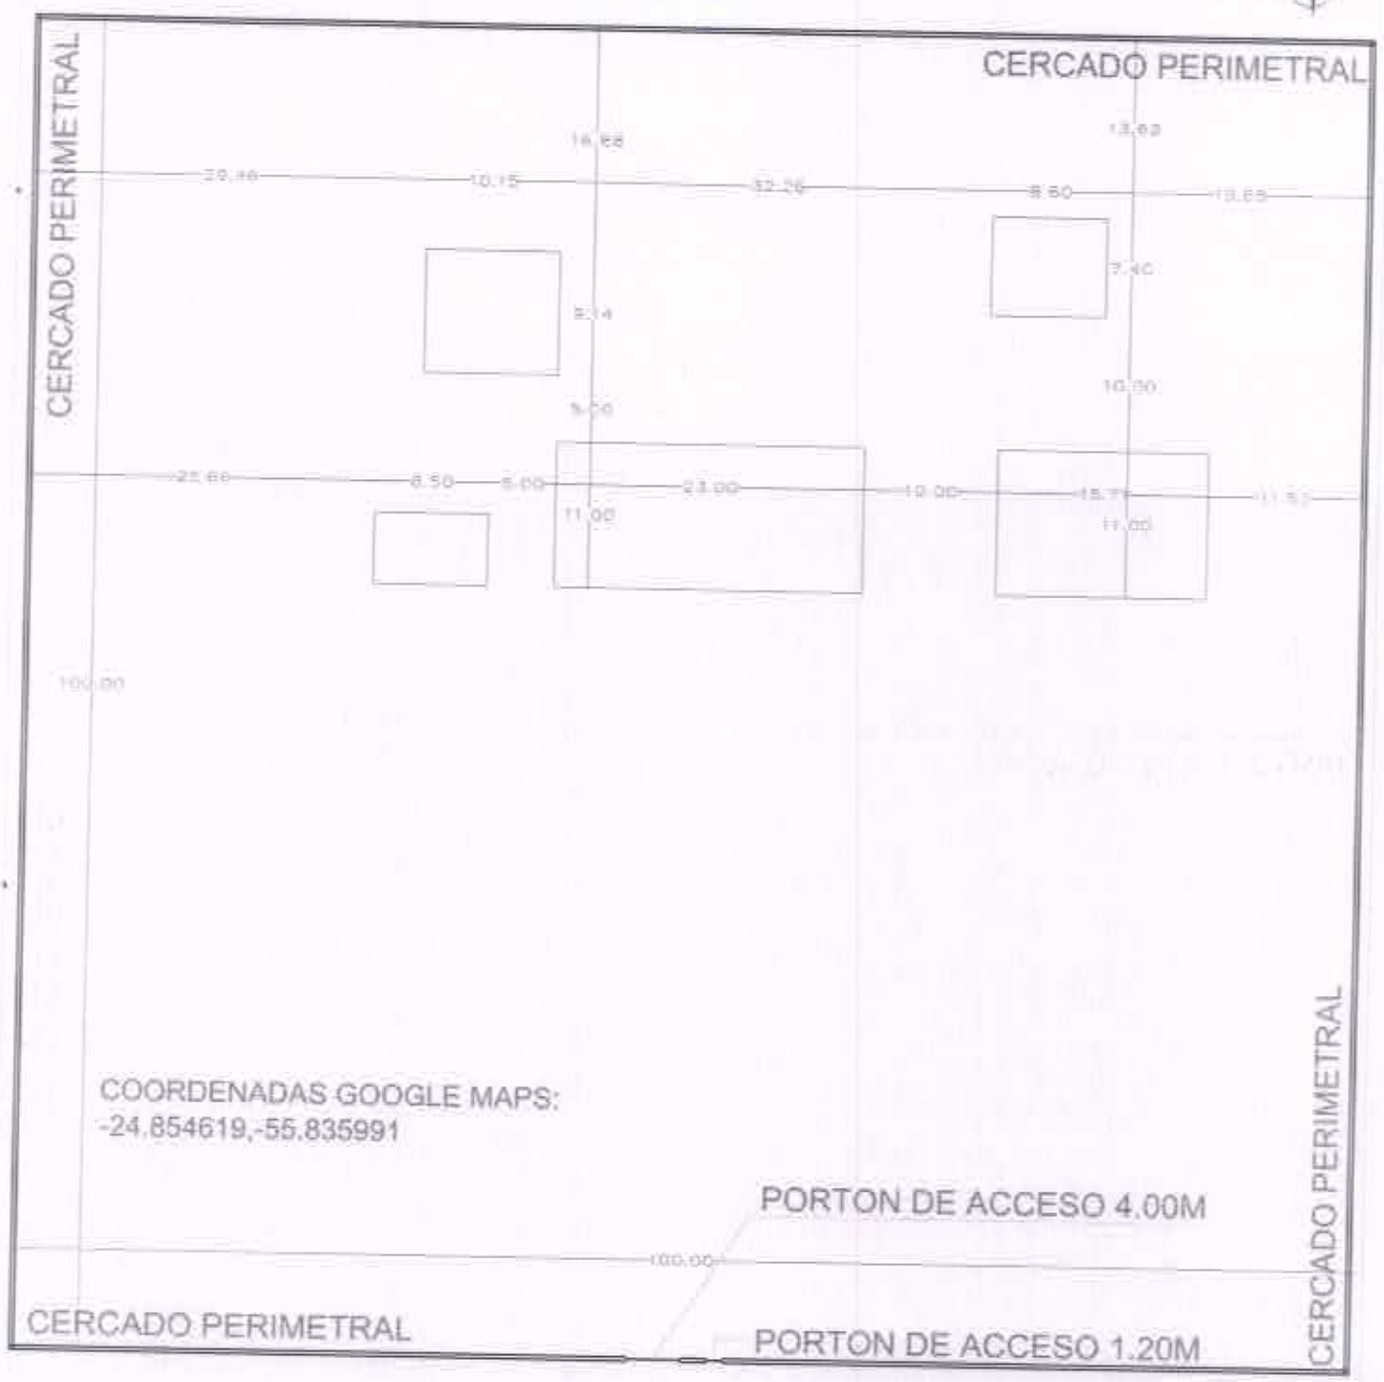

PLANTA DE UBICACIÓN
ESC.: 1:500

Municipalidad de Capiíbary
Dto. de San Pedro - Py.

PROYECTO: Construcción Cercado Perimetral con portones de acceso
UBICACIÓN: Esc. Bas. N° 3135 VIRGEN DE LORETO

Arq. Luis A. Fernández
Reg. M.O.P.C. 3193