MUNICIPALIDAD DE CAPIATA

DIRECCION DE INFRAESTRUCTURA PUBLICA Y SERVICIOS

CALLE BIENVENIDO CABRERA, BARRIO SAN PEDRO, COMPAÑIA 6 POSTA YBYCUA.

PLANTA DE UBICACIÓN	Lamina N° DC - 01	Escala 1/500
AÑO: 2023		

COORDENADAS
P1: X: 451.214 ; Y: 7.190.836
P2: X: 451.422 ; Y: 7.190.916

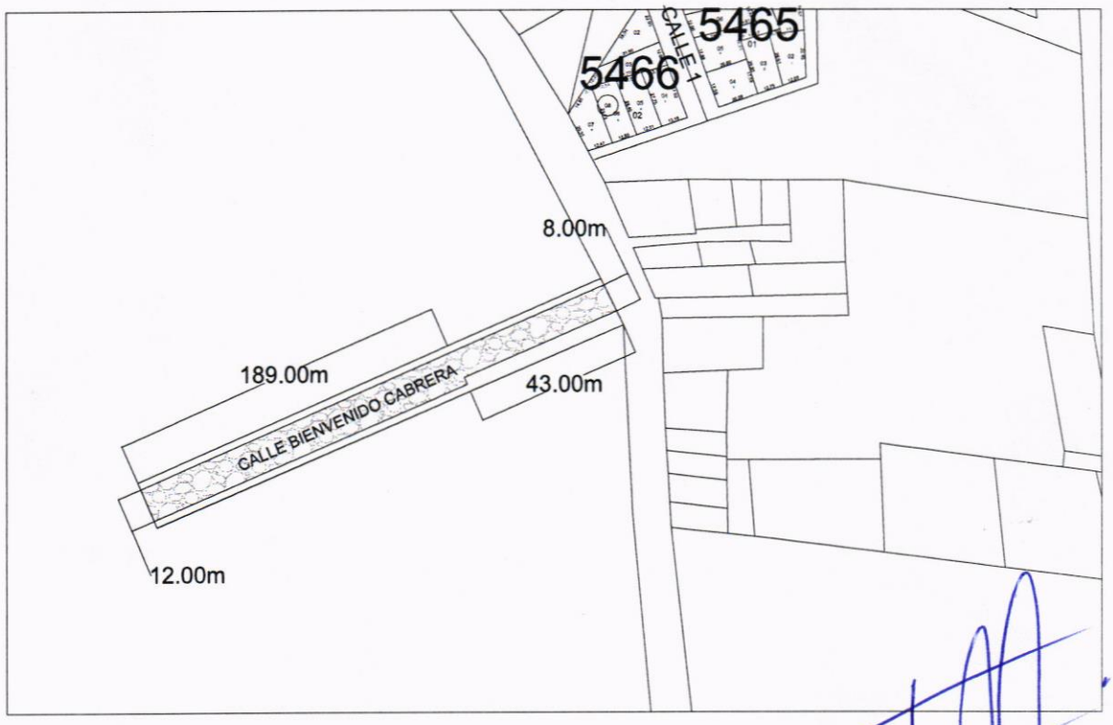

MUNICIPALIDAD DE CAPIATA • INFRAESTRUCTURA PUBLICA Y SERVICIOS

Arq. Joel T. Benitez C.
Director Inf. Publica y Servicios
Municipalidad de Capiatá