Planta de Ubicación

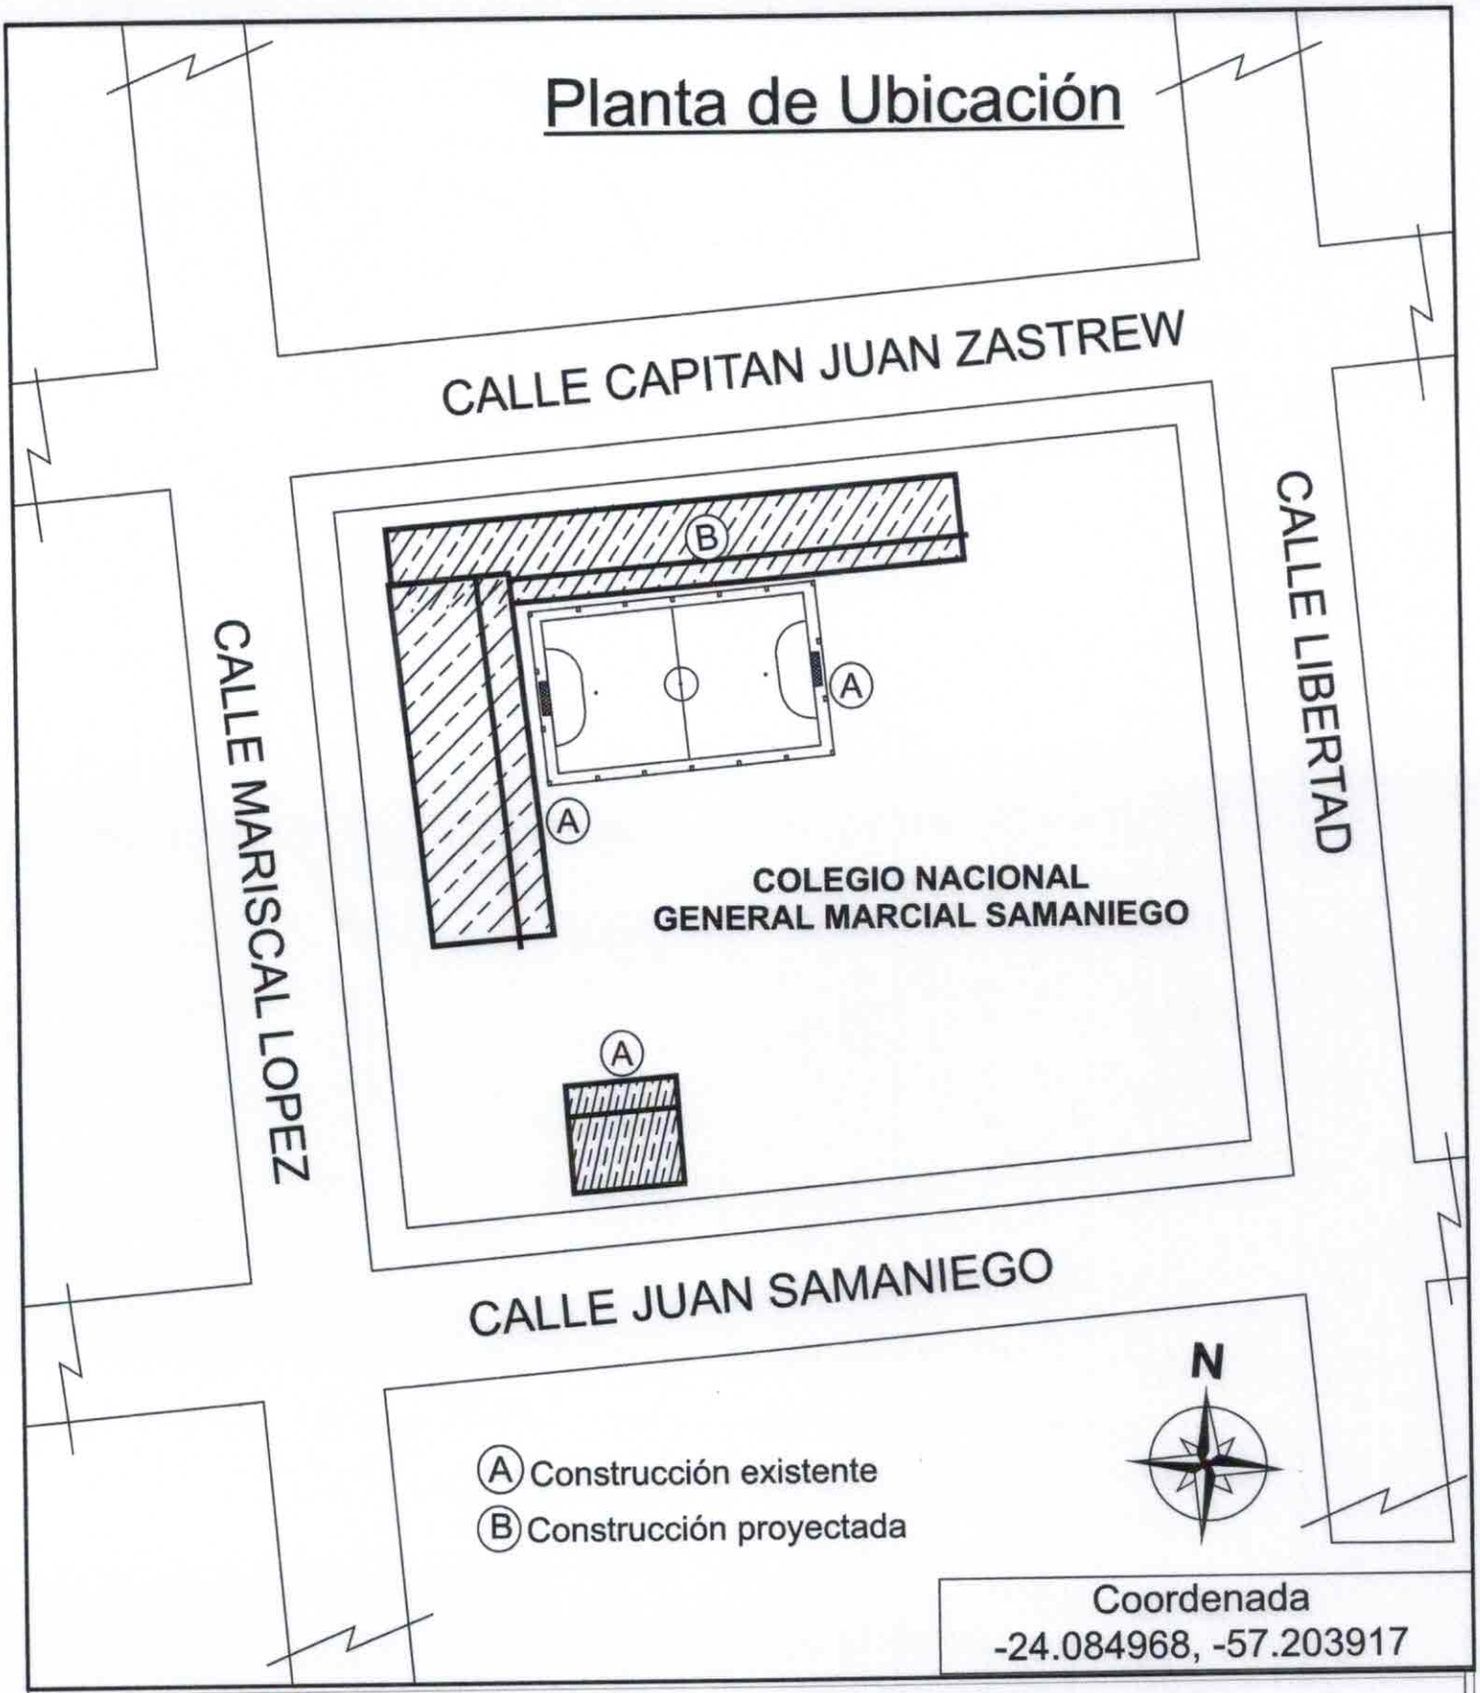

Coordenada
-24.084968, -57.203917

MUNICIPALIDAD DE ANTEQUERA

Intendencia Municipal Julio Alfonzo
Periodo 2021/2026

OBRA : REPARACION DE TECHO DE UN PEBELLON

UBICACIÓN : COLEGIO NACIONAL GENERAL MARCIAL SAMANIEGO

Superficie Total : 680.62M2

CONTENIDO

PLANTA DE UBICACION

PROYECTISTA: Carlos Javier Meza Mongelos
ARQUITECTO
Reg. Prof. N: 4075

ESC: Varios

Lamina
01

Carlos Meza Mongelós
Arquitecto
Reg Prof MOPC N° 4075

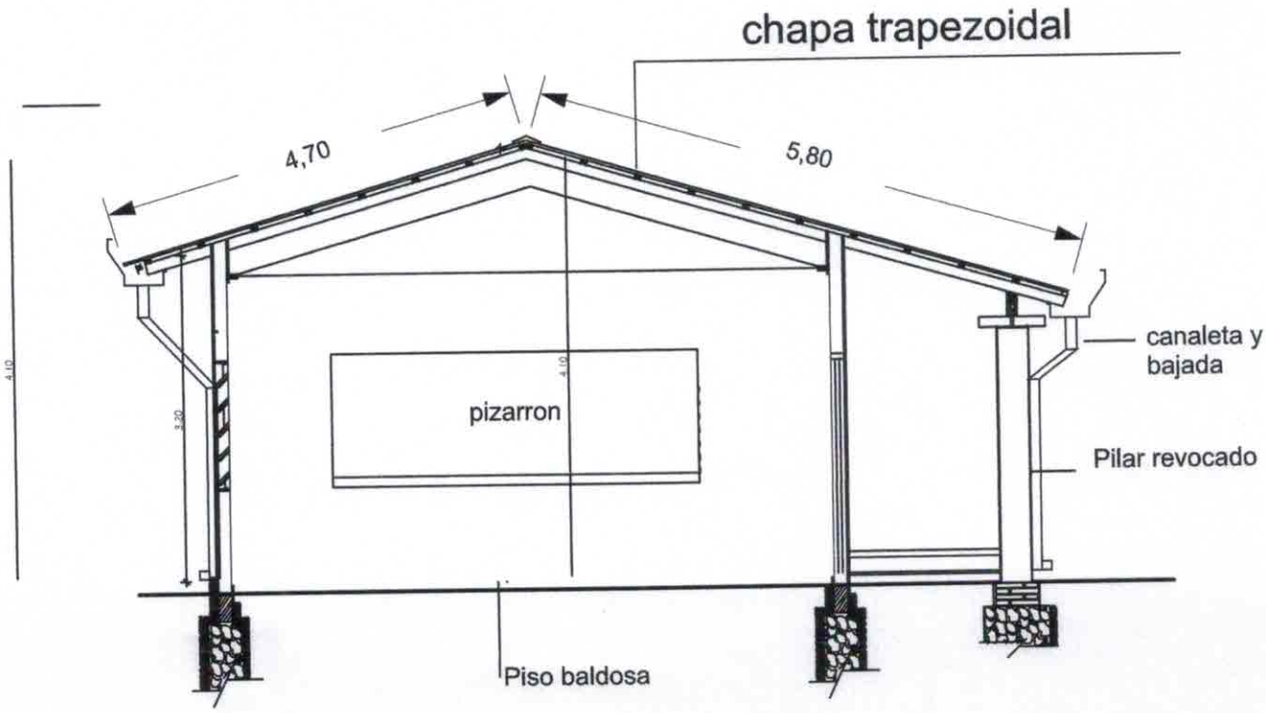

DETALLE CORTE
Esc.:.....1/100

MUNICIPALIDAD DE ANTEQUERA

Intendencia Municipal Julio Alfonzo
Periodo 2021/2026

OBRA : REPARACION DE TECHO DE UN PEBELLON	CONTENIDO
UBICACIÓN : COLEGIO NACIONAL GENERAL MARCIAL SAMANIEGO	DETALLE CORTE
Superficie Total : 680.62M2	
PROYECTISTA: Carlos Javier Meza Mongelos ARQUITECTO Reg. Prof. N: 4075	ESC: Varios — Lamina 02

Carlos Meza Mongelós
Arquitecto
Reg Prof MOPC N° 4075