MUNICIPALIDAD DE CAPIATA

DIRECCION DE INFRAESTRUCTURA PUBLICA Y SERVICIOS

TRAMO: COMPAÑIA 11- TOLEDO CAÑADA, BARRIO PERPETUO SOCORRO

PLANTA DE UBICACIÓN	Lamina N° DC - 01	Escala 1/500
FECHA: FEBRERO 2023		

PLANTA DE UBICACIÓN

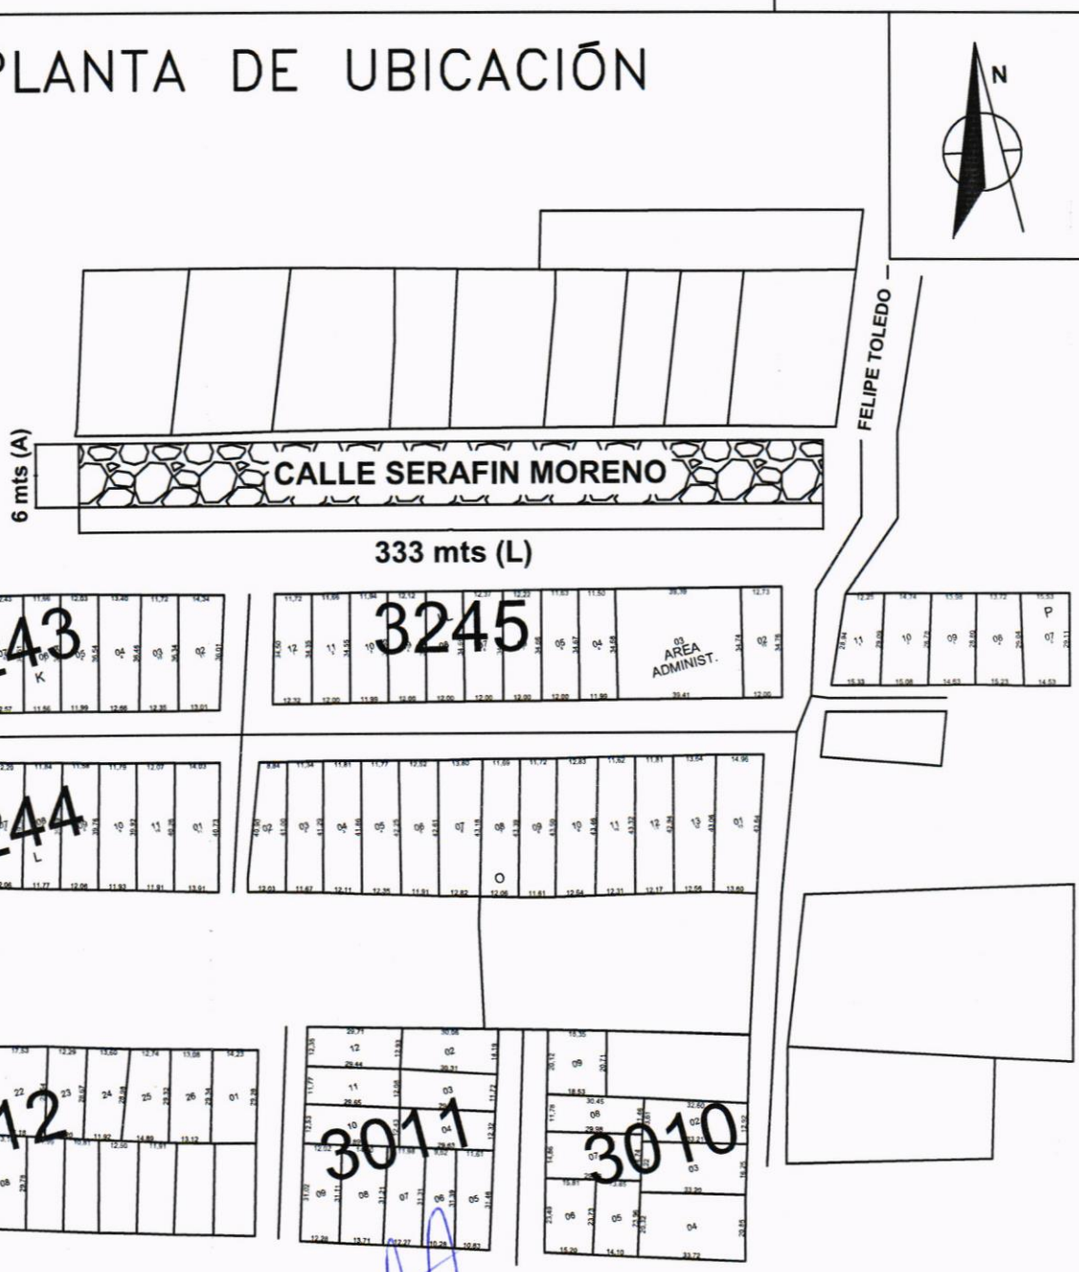

MUNICIPALIDAD DE CAPIATA
INFRAESTRUCTURA PUBLICA Y SERVICIOS

Ing. José Domínguez C.
Dirección Infraestructura Pública y Servicios
Municipalidad de Capiatá

COORDENADAS U.T.M

P1 : X: 457.211 Y: 7.190.633

P2 : X: 456.891 Y: 7.190.706

MUNICIPALIDAD DE CAPIATA DIRECCION DE INFRAESTRUCTURA PUBLICA Y SERVICIOS DISEÑO DE PERFIL TRANSVERSAL		
CALLE SERAFIN MORENO - COMPAÑÍA 11 - TOLEDO CAÑADA - BARRIO PERPETUO SOCORRO		
DETALLES CONSTRUCTIVOS	Lamina N° DC - 02	Escala 1/50
FECHA : FEBRERO 2023		

CORTE TRANSVERSAL

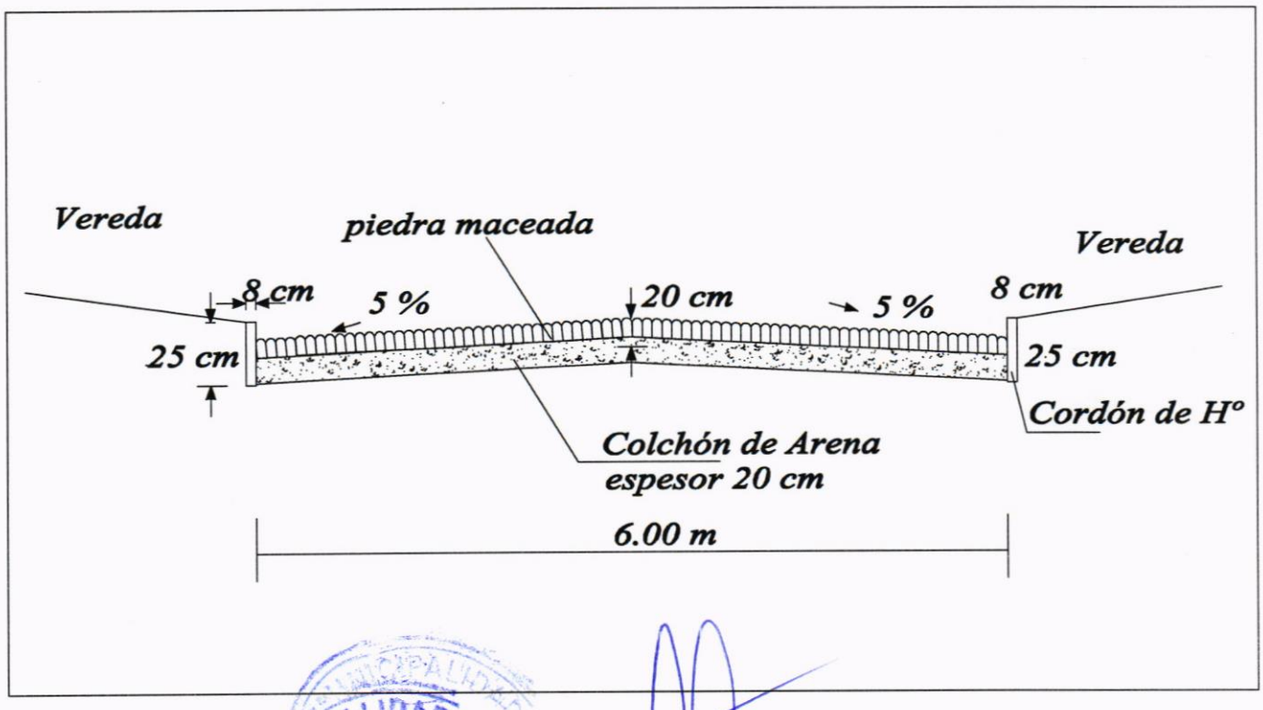

MUNICIPALIDAD DE CAPIATA
INFRAESTRUCTURA PUBLICA Y SERVICIOS

Arq. Jorge F. Benítez C.
Director Infr. Publica y Servicios
Municipalidad de Capiatá