BADÉN DE HORMIGÓN ARMADO

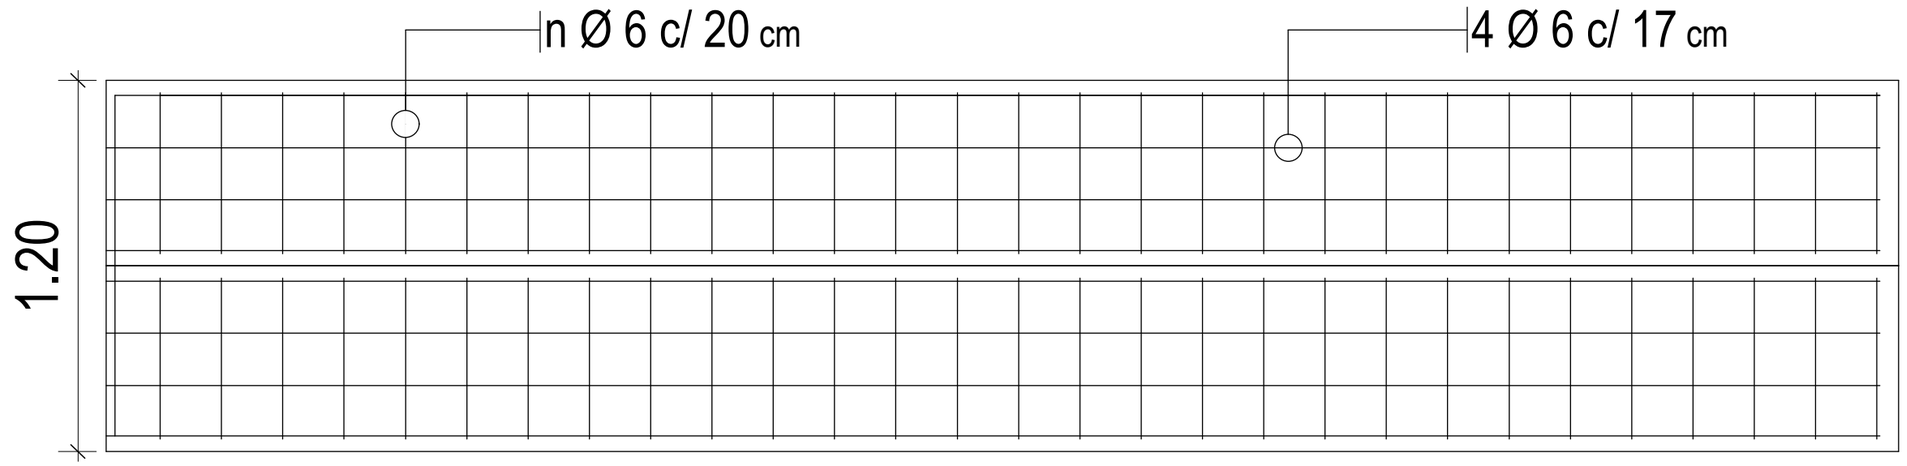

PLANTA Escala 1:20

BADÉN DE HORMIGÓN ARMADO 1:20

CORDÓN CUNETA DE HORMIGÓN

Escala 1:20

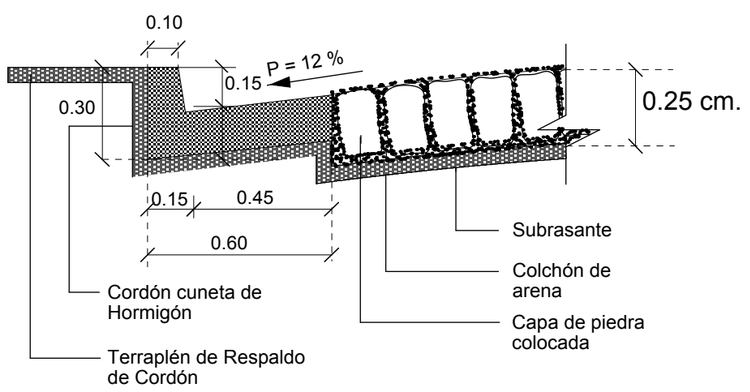

CARTEL SEÑALIZADOR

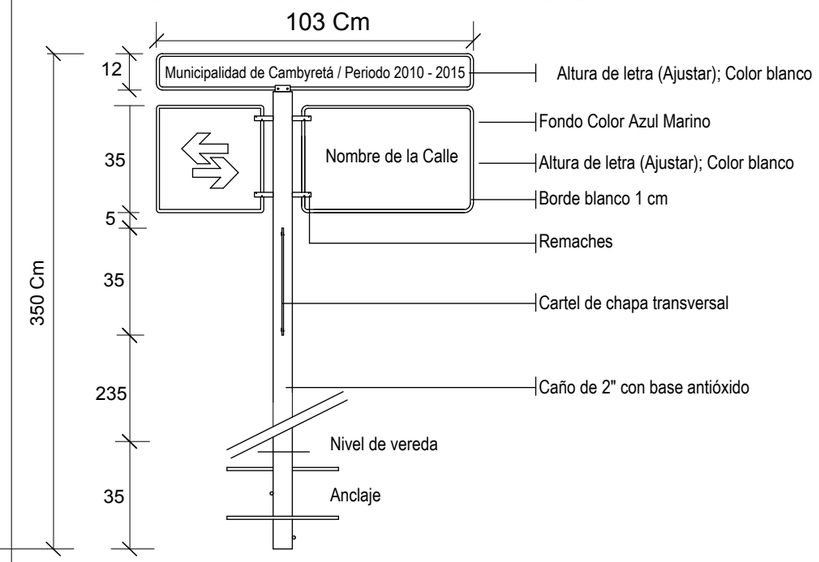

OBS.:

- LA CHAPA A UTILIZARSE PARA LOS CARTELES SERÁ Nº 18
- EL CAÑO ESTRUCTURAL SERÁ DE 2" Y ESTARÁ PINTADO EN TRES FRANJAS, DOS FRANJAS AZULES Y UNA FRANJA BLANCA CENTRADA DE UN METRO DE ANCHO.
- LA BASE DE Hº SE ENCUENTRA CONTEMPLADA EN LA PLANILLA DE CÓMPUTO Y PRESUPUESTO

PERFIL

DETALLE CORDÓN ESCONDIDO

Sin Escala

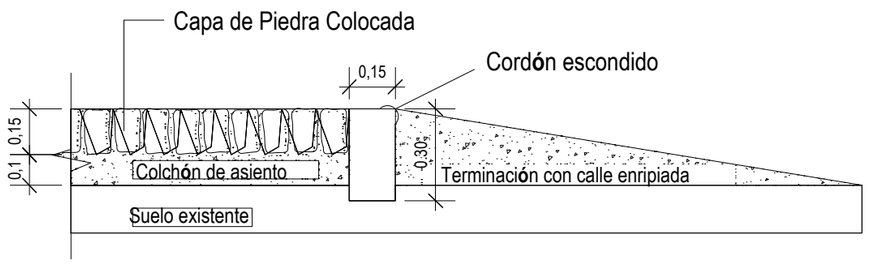

MUNICIPALIDAD DE CAMBYRETA
ITAPÚA -PARAGUAY

MUNICIPALIDAD DE CAMBYRETA

"Cambyretá en Marcha"

Periodo de Gobierno 2015-2020

LÁMINA N°: 04

Enero de 2.017

PROYECTO:

Empedrado Barrio Espíritu Santo

Arq. Luis Roa Bartz
Dpto. de Obras

Francisco J. Pereira Rieve
Intendente Municipal