PLANTA DE UBICACION.

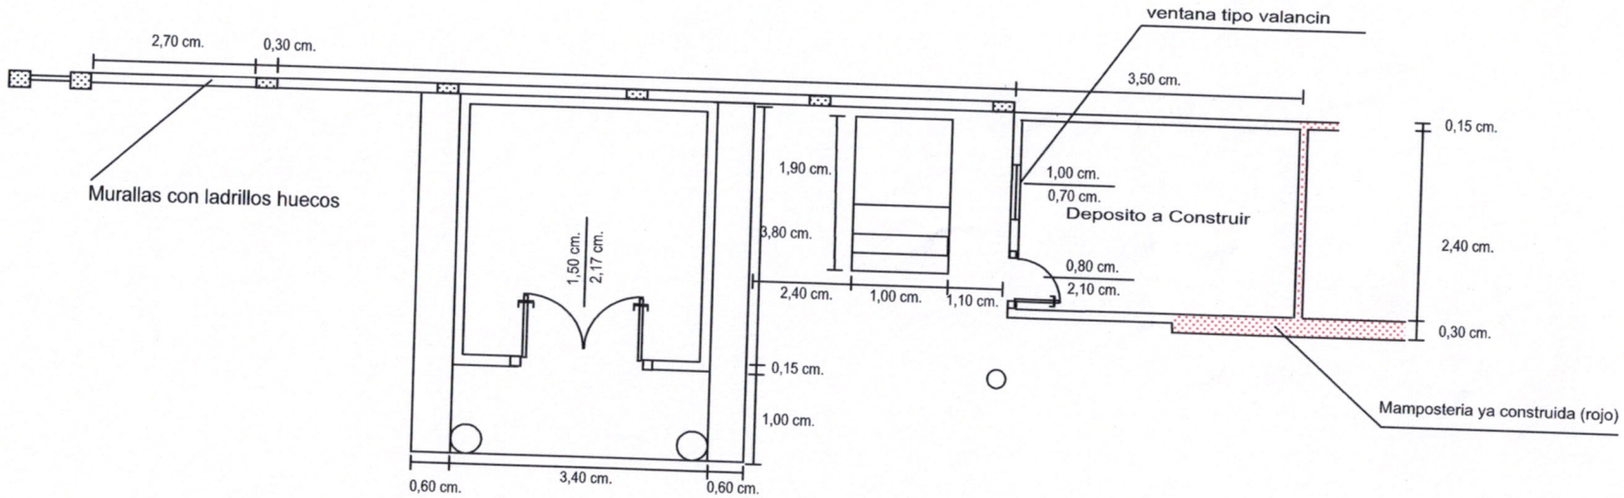

FACHADA FRONTAL.

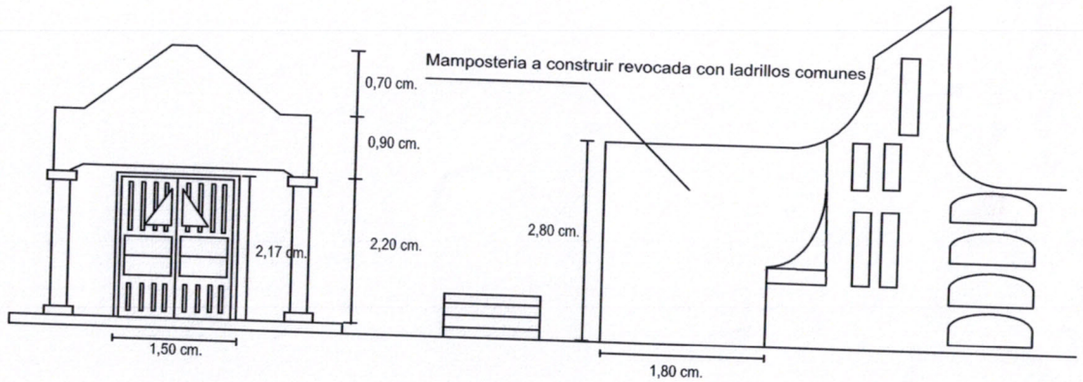

MUNICIPALIDAD DE EUSEBIO AYALA
Unidad Operativa de Contrataciones UOC
Paraguay

PLANTA DE UBICACION.

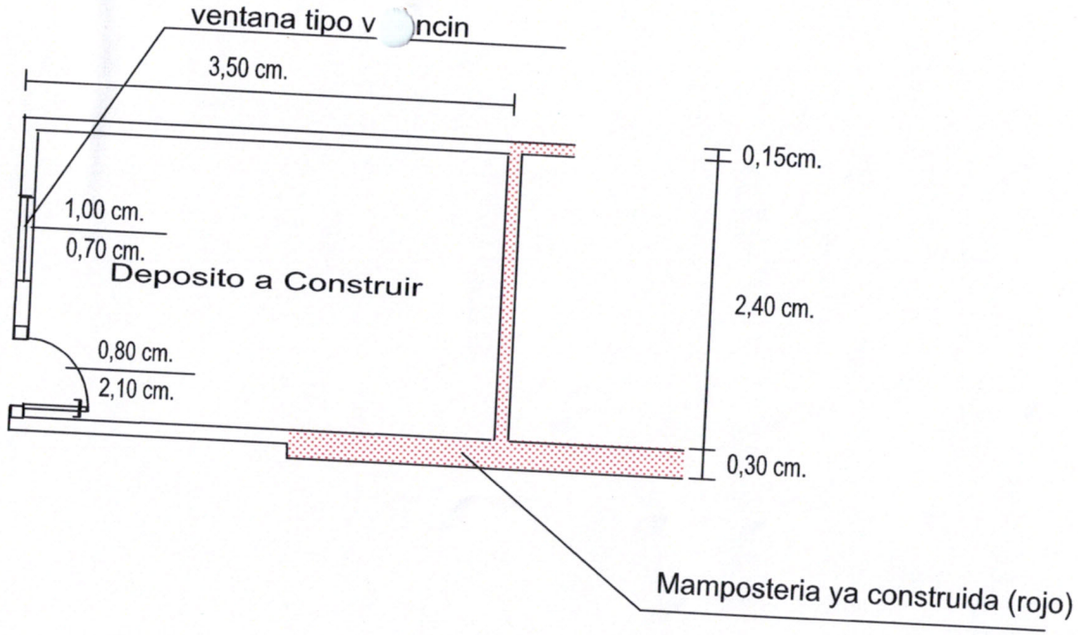

CORTE.

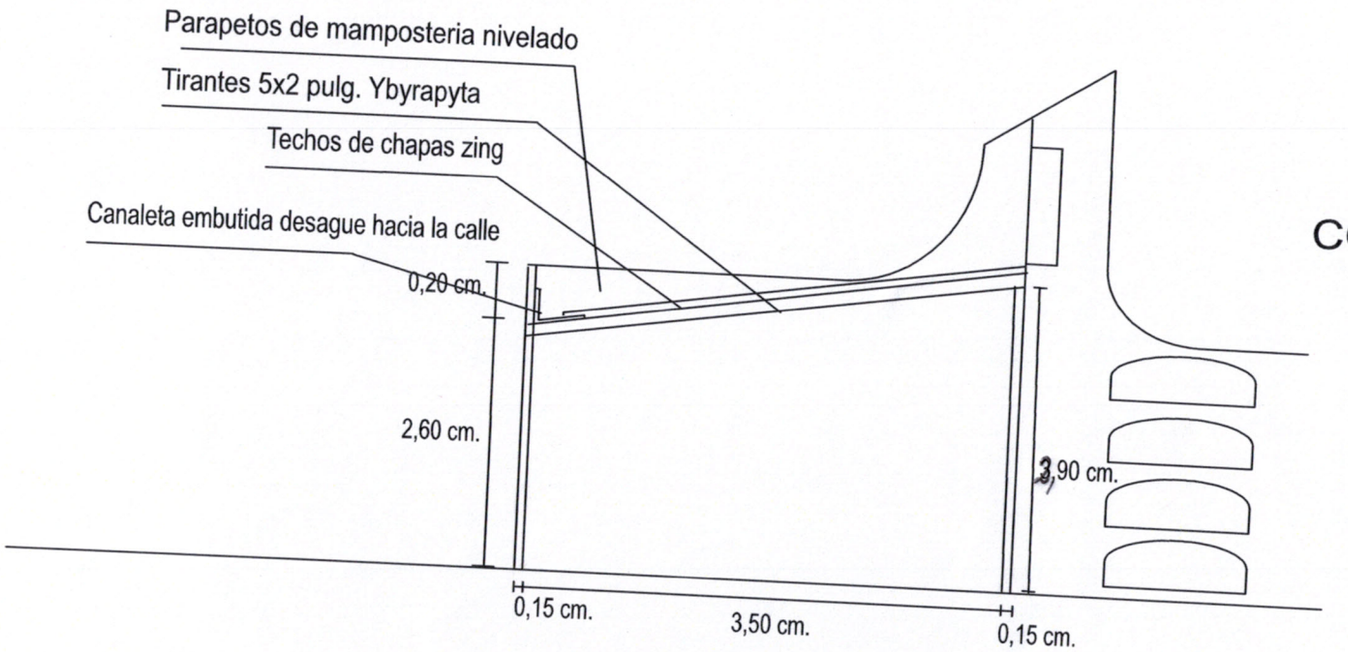

MUNICIPALIDAD DE ASUNCION
Unidad Operativa de Contrataciones
UOC
Fernando Ayala

PLANTA DE UBICACION.

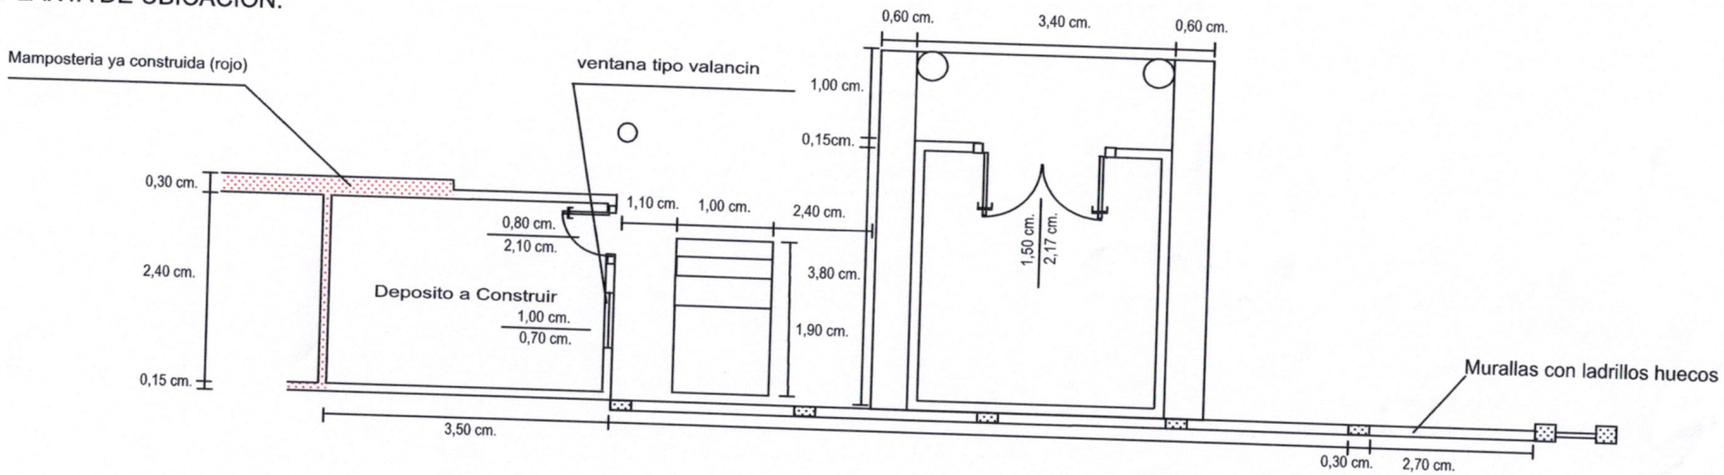

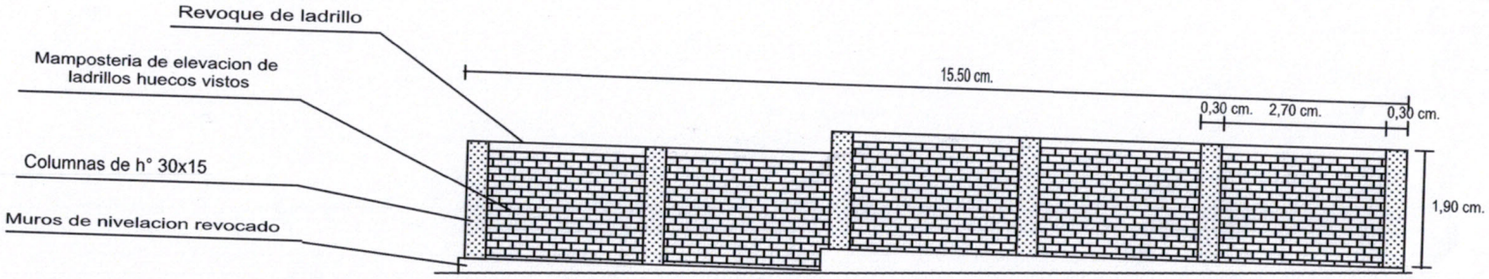

FACHADA FRONTAL.

MUNICIPALIDAD DE FUSEGIO AYALA
Unidad Operativa de Contrataciones UOC
Paraguay