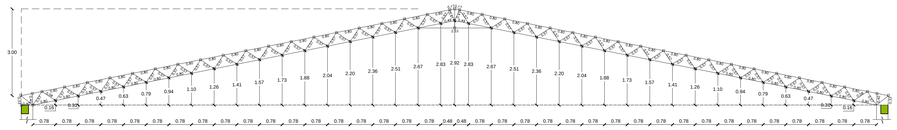

SECCIÓN ACOTADA DE TECHO
ESC.:..... 1/75

SECCIÓN B–B" DETALLE DE VIGA DE H°A°
ESC.:..... 1/20

SECCIÓN TRANSV. DETALLE DE PILAR DE H°A°
ESC.:..... 1/20

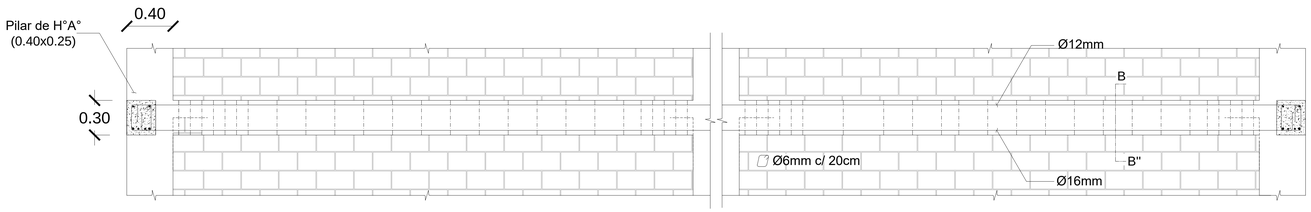

DETALLE DE ENCADENADO (0.25x0.30)
ESC.:..... 1/20

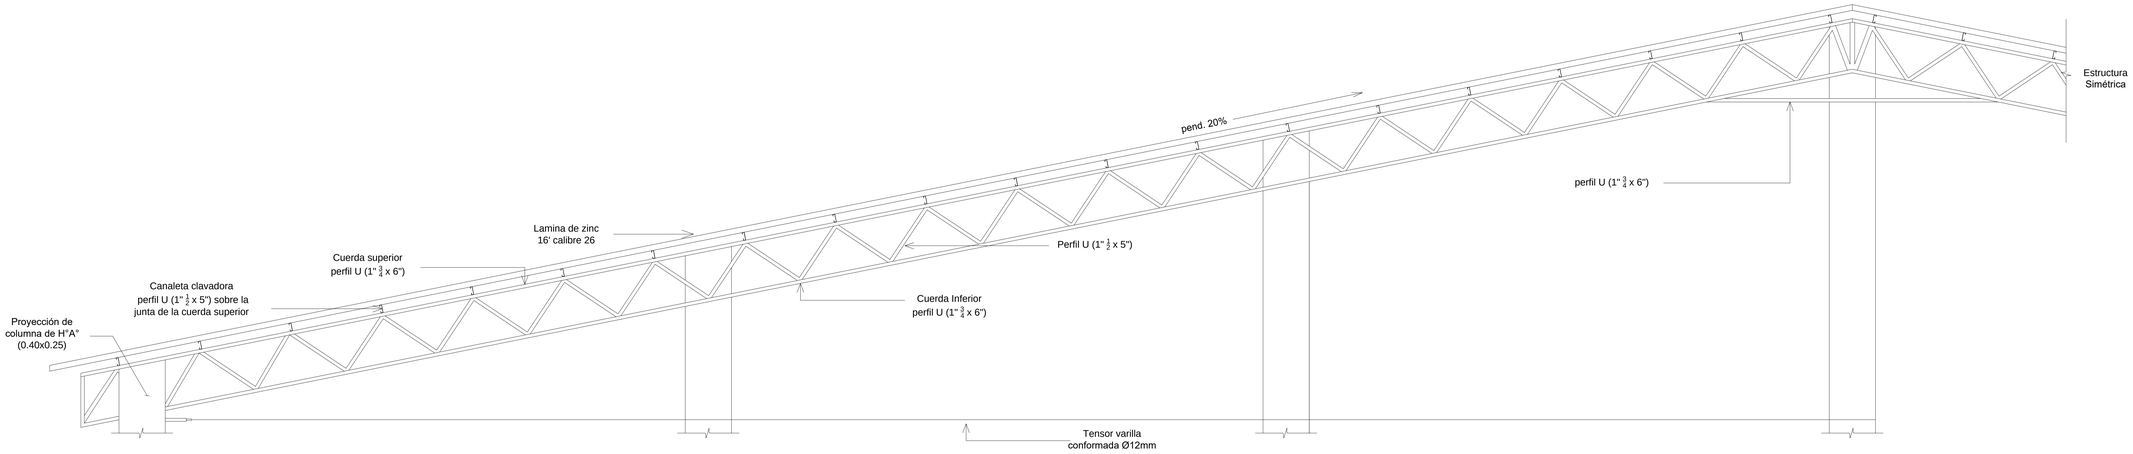

DETALLE DE ESTRUCTURA DE TECHO
ESC.:..... 1/20

PROYECTO: TINGLADO MUNICIPAL DEL DISTRITO DE SAN JOAQUÍN.
Ubicación: Calle Palma eva, Caballero, Distrito de San Joaquín.
Propietario: Municipalidad de San Joaquín.
Profesional: Arq. Luis Alberto Fernández Portillo Rosa. M.O.P.C. N°: 5.195
Ubicación: Ñe Rojas Silva c/ Carlos A. López, Distrito de Caaguazu.
Sup. a construir: 1567 m2
Propietario Profesional Proyectista