PLANOS Y DISEÑOS

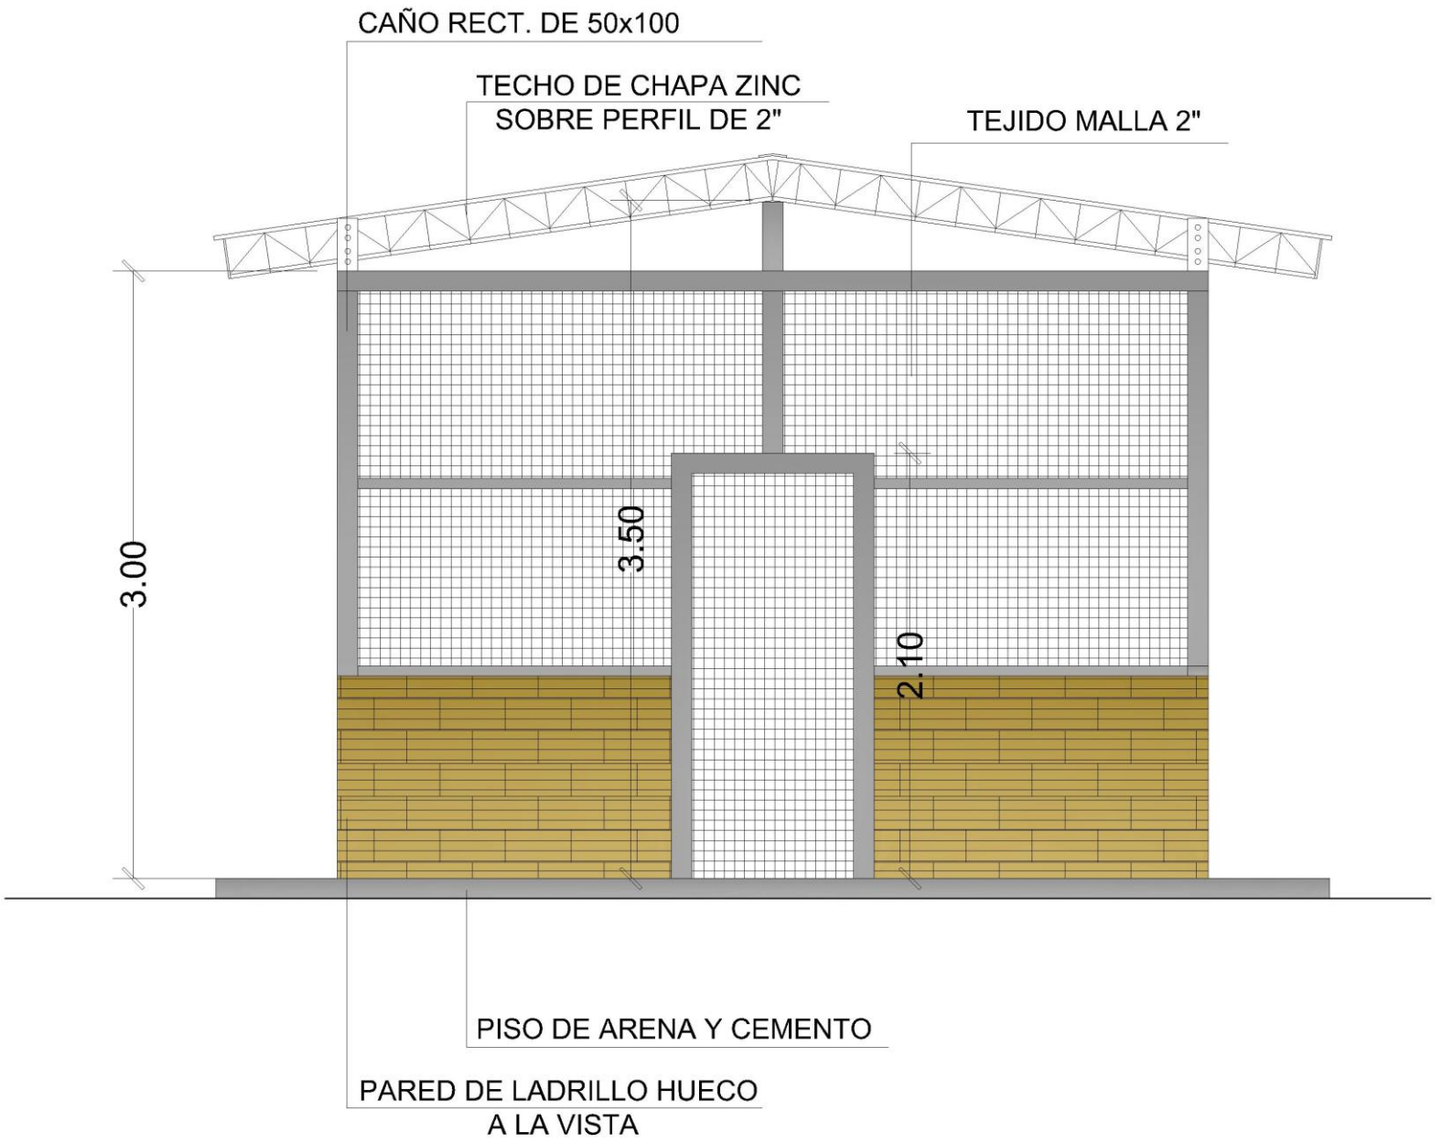

PLANTA GENERAL

ESC.: 1:100

OBRA: GALLINERO MODELO TIPO
GOBIERNO DEPARTAMENTAL DE CANINDEYU

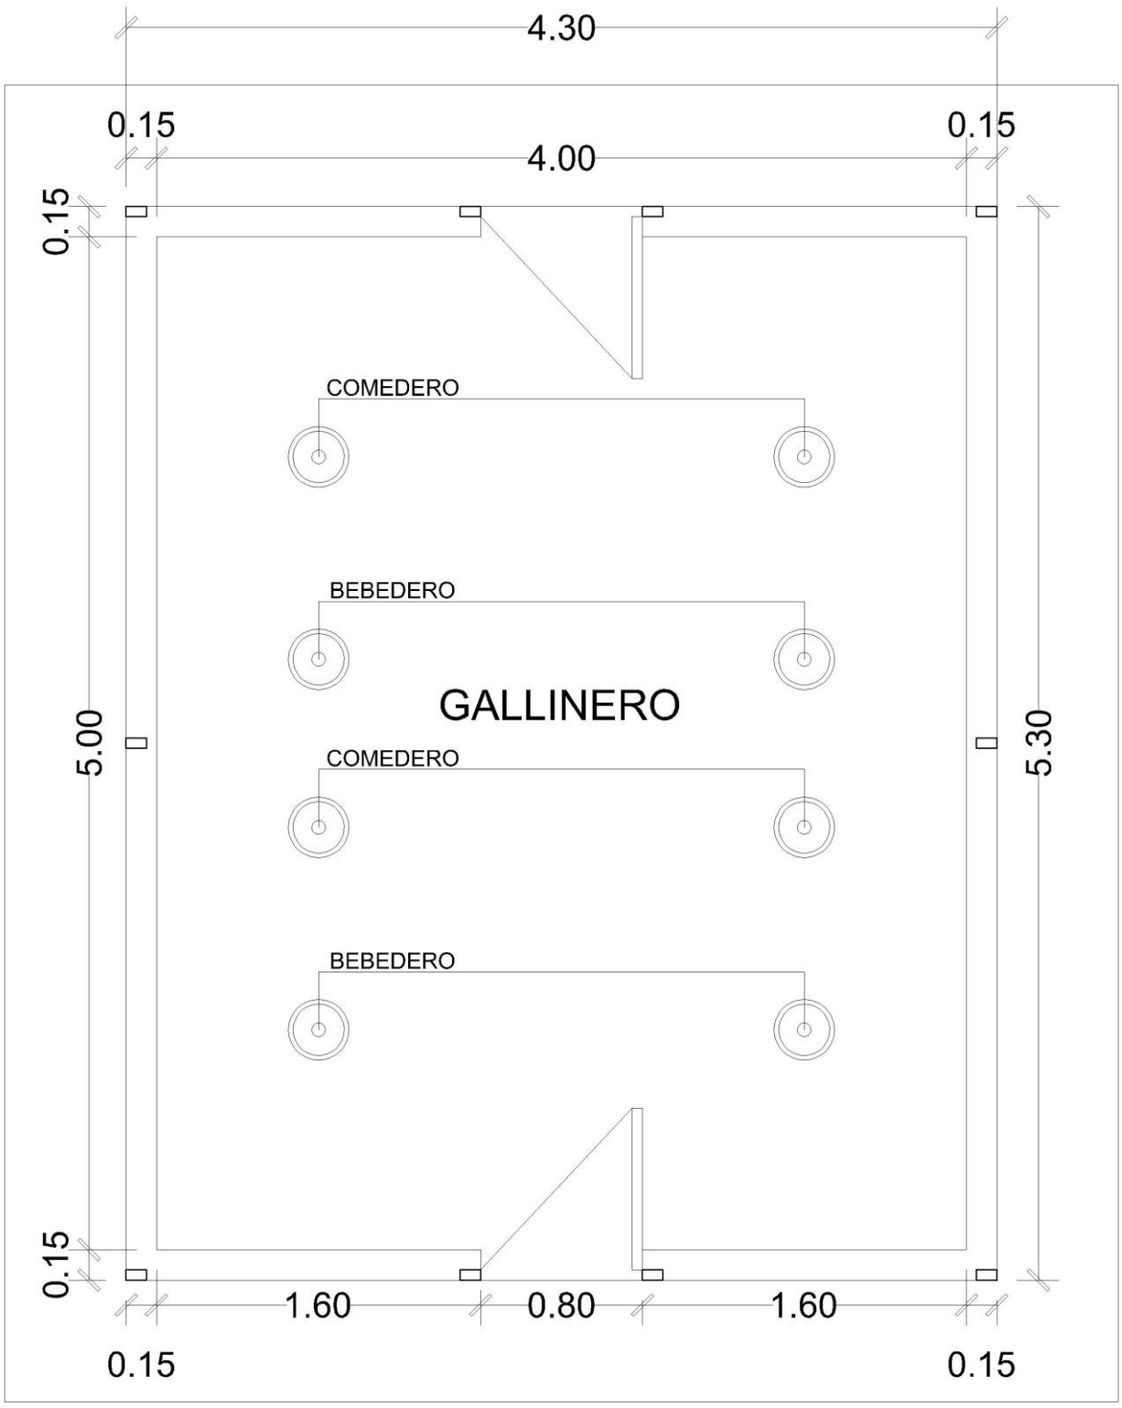

PLANTA GENERAL

ESC.: 1:100

OBRA: GALLINERO MODELO TIPO

GOBIERNO DEPARTAMENTAL DE CANINDEYU