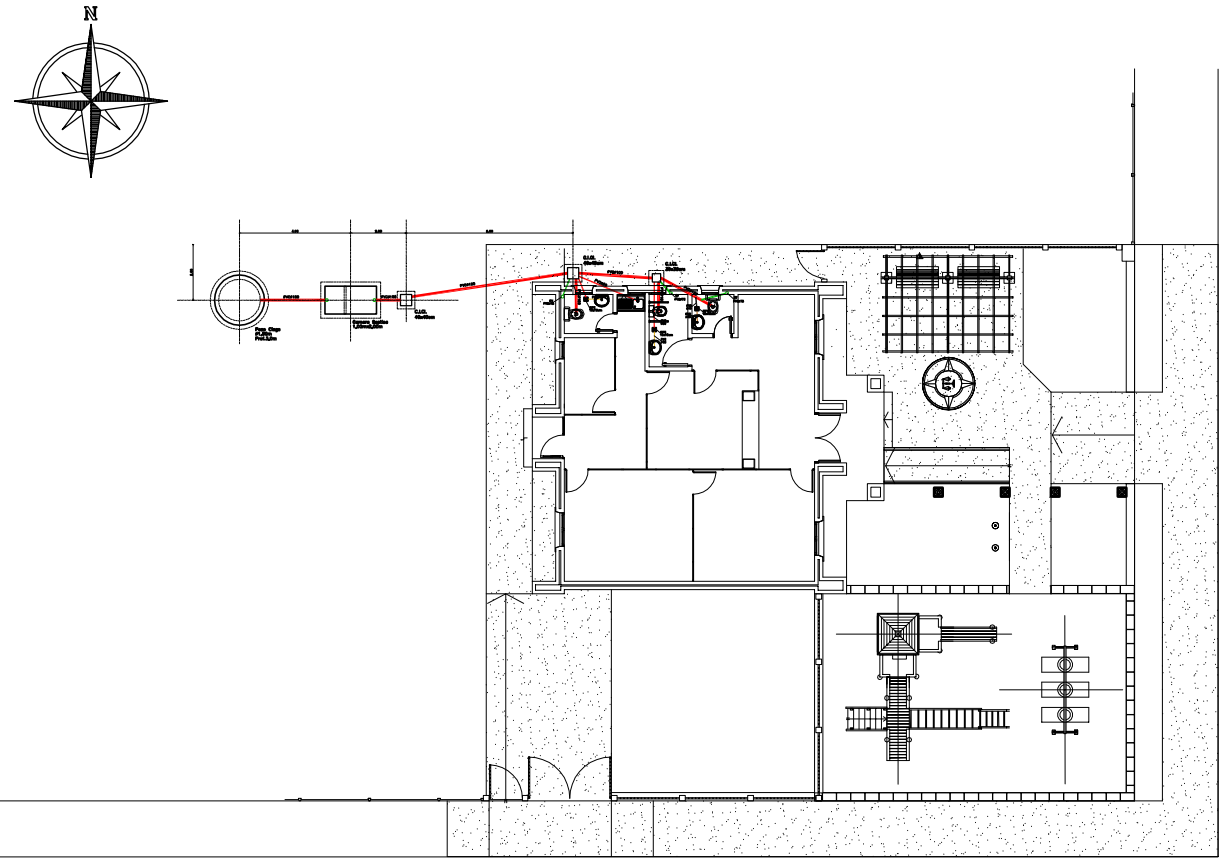

PLANTA INSTALACION DESAGUE COACAL

DESCRIPCION	MEDIDAS
DIAMETRO D (m.)	1,00
PROFUNDIDAD H (m.)	3,00
CAPACIDAD V (m3.)	1,88

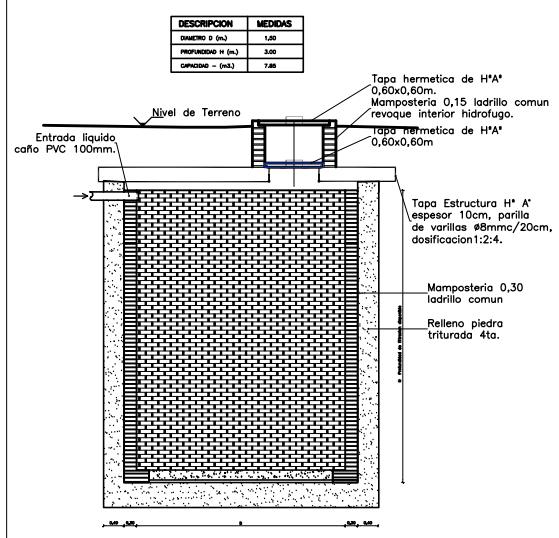

CORTE

POZO CIEGO
Escala 1/25

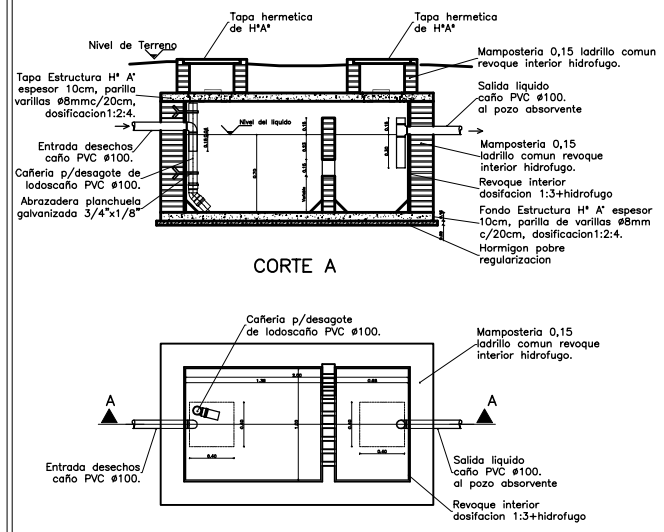

CORTE A

PLANTA

CAMARA SEPTICA
Escala 1/25

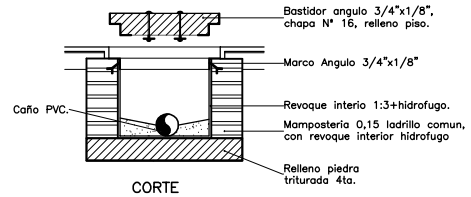

CORTE

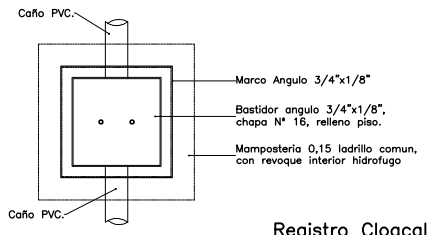

PLANTA

Registro Cloacal
Escala 1/12.5

FECHA	Nro.	MODIFICACION	VERIFICADO	APROBADO

PODER JUDICIAL
CORTE SUPREMA DE JUSTICIA
DIRECCION DE INFRAESTRUCTURA FISICA

OBRA: JUZGADO DE PAZ R. I. 3 CORRALES
UBICACION: CIRCUNSCRIPCION DE CAAGUAZU

PLANO: Planta Desague Cloacal - Detalles

PLANO N° 24

PROYECTO	ESCALA	DIBUJO	FECHA
DEPARTAMENTO DE OBRAS Y PROYECTOS	1/100	----------	Abril 2012