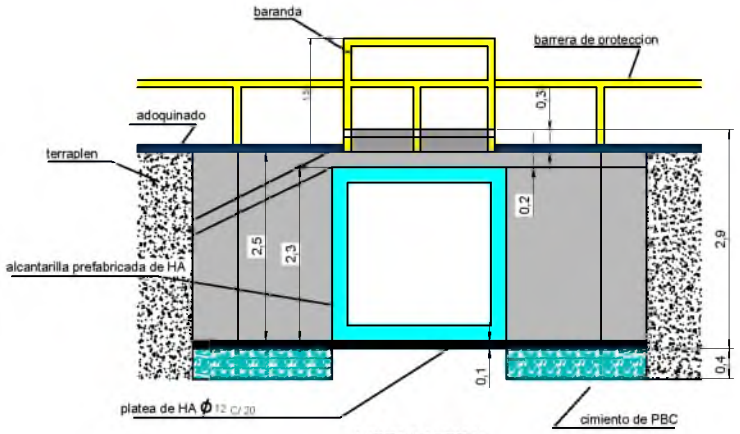

VISTA LATERAL

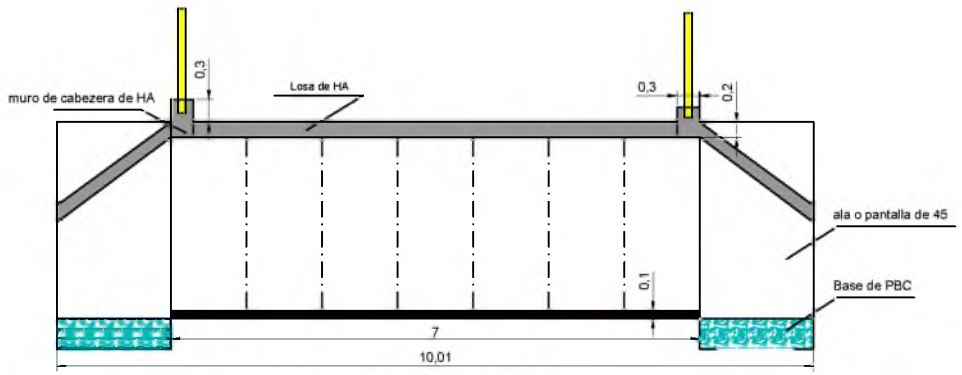

CORTE LONGITUDINAL

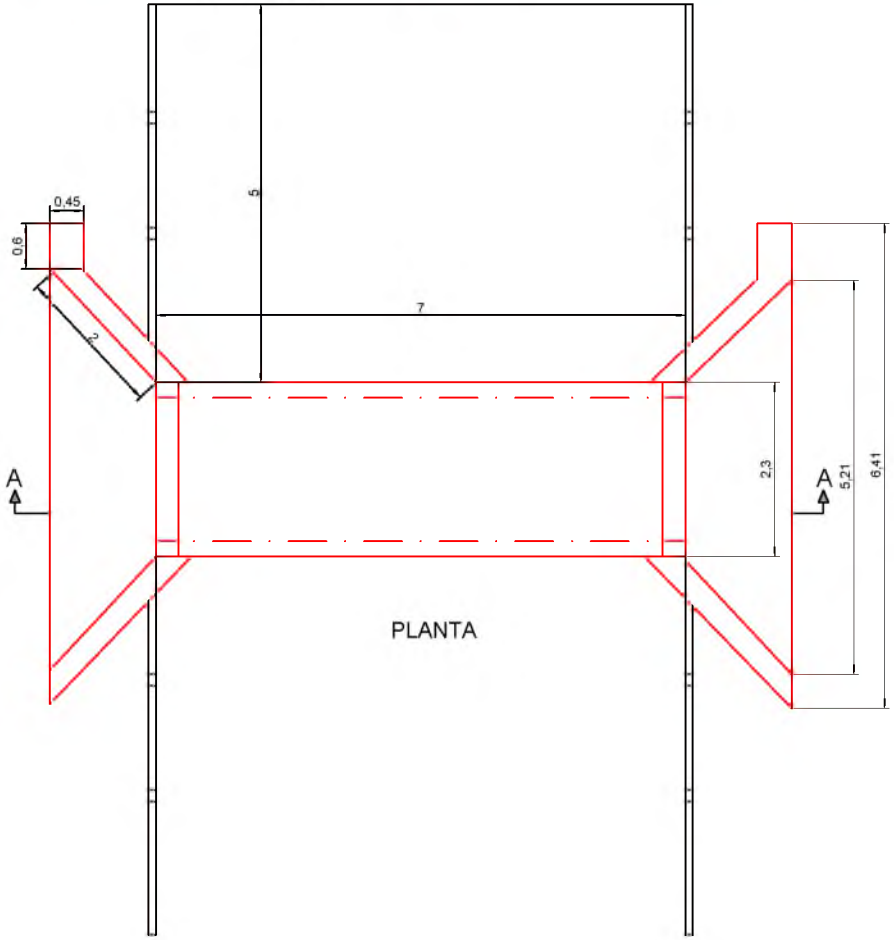

PLANTA

MUNICIPALIDAD DE PILAR

Ubicacion Calle Carlos M. Jimenez y Del Maestro

MMO Lucia Barreto
ENCARGADA DE PLAFICACION Y OBRAS

CADISTA: NILSON PAVON

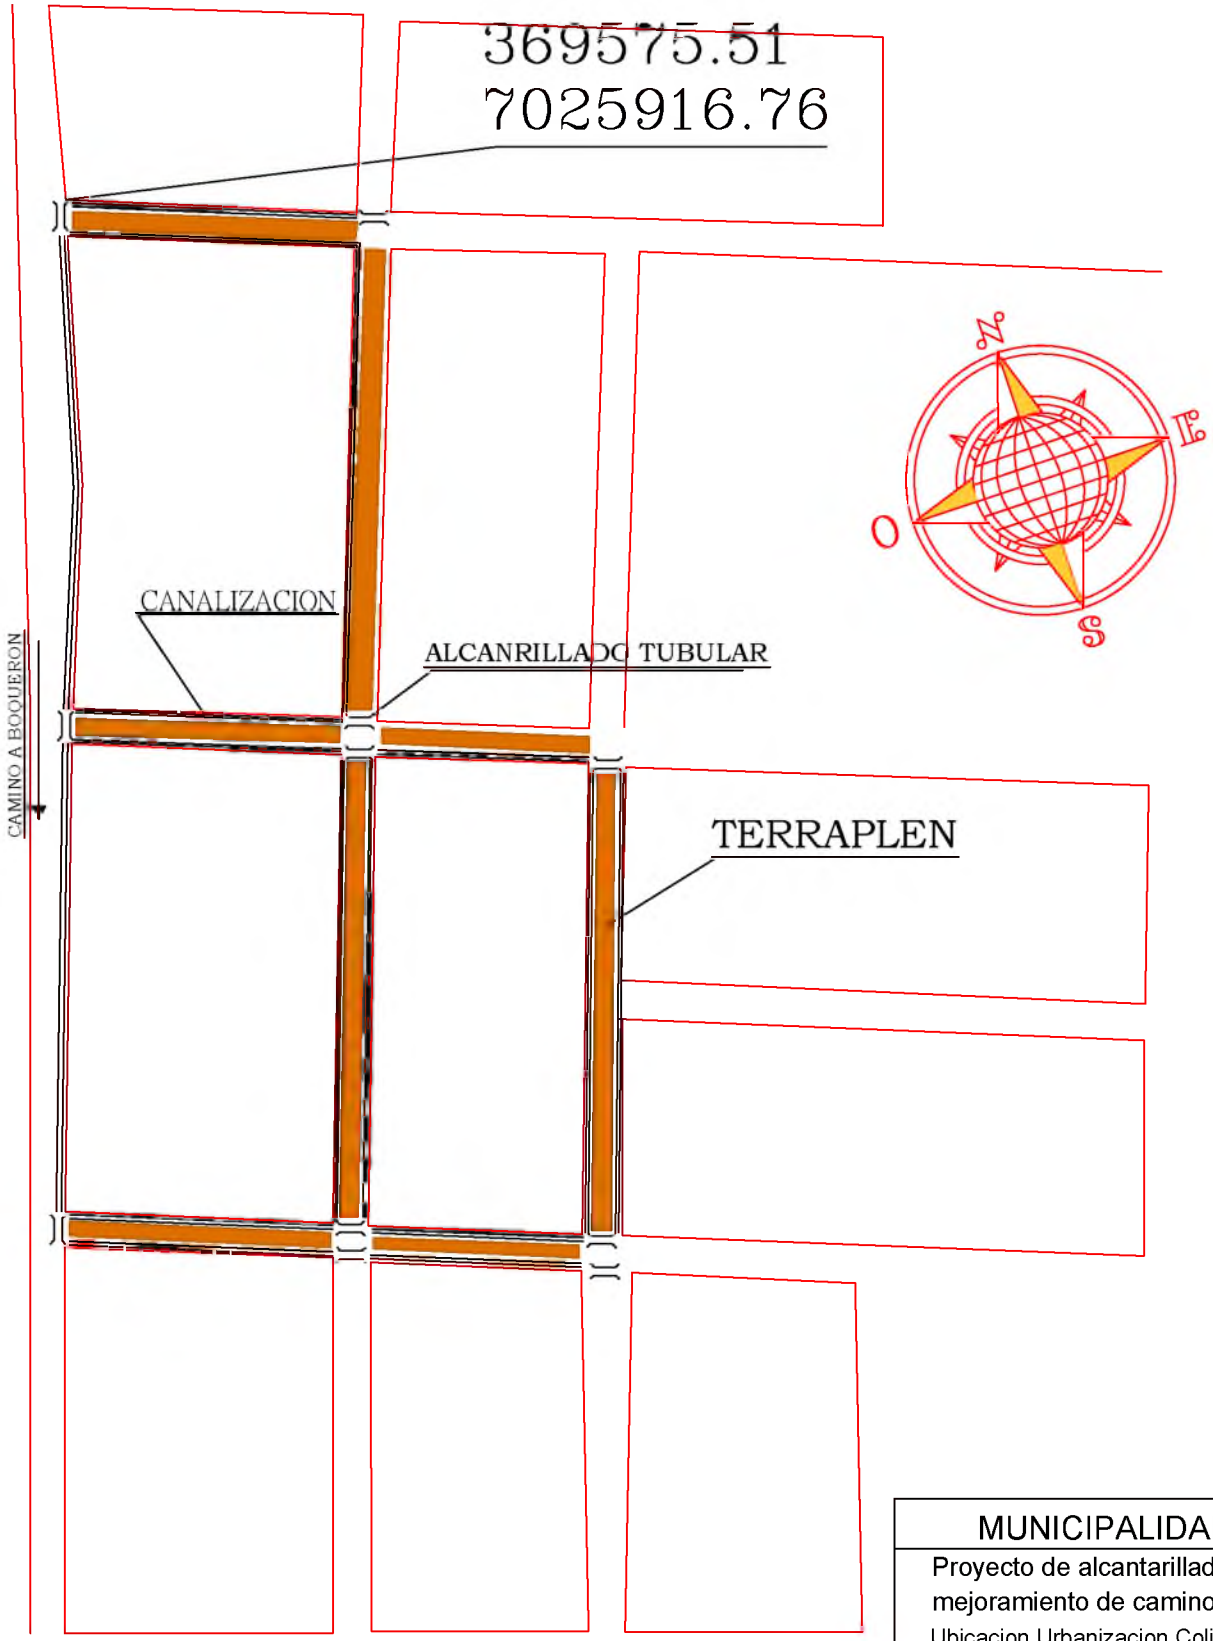

MUNICIPALIDAD DE PILAR

Proyecto de alcantarillado , canalizacion y mejoramiento de camino

Ubicacion Urbanizacion Colinas de Pilar

CADISTA NILSON PAVON

MMO Lucia Barreto

ENCARGADA DE PLAFICACION Y OBRAS

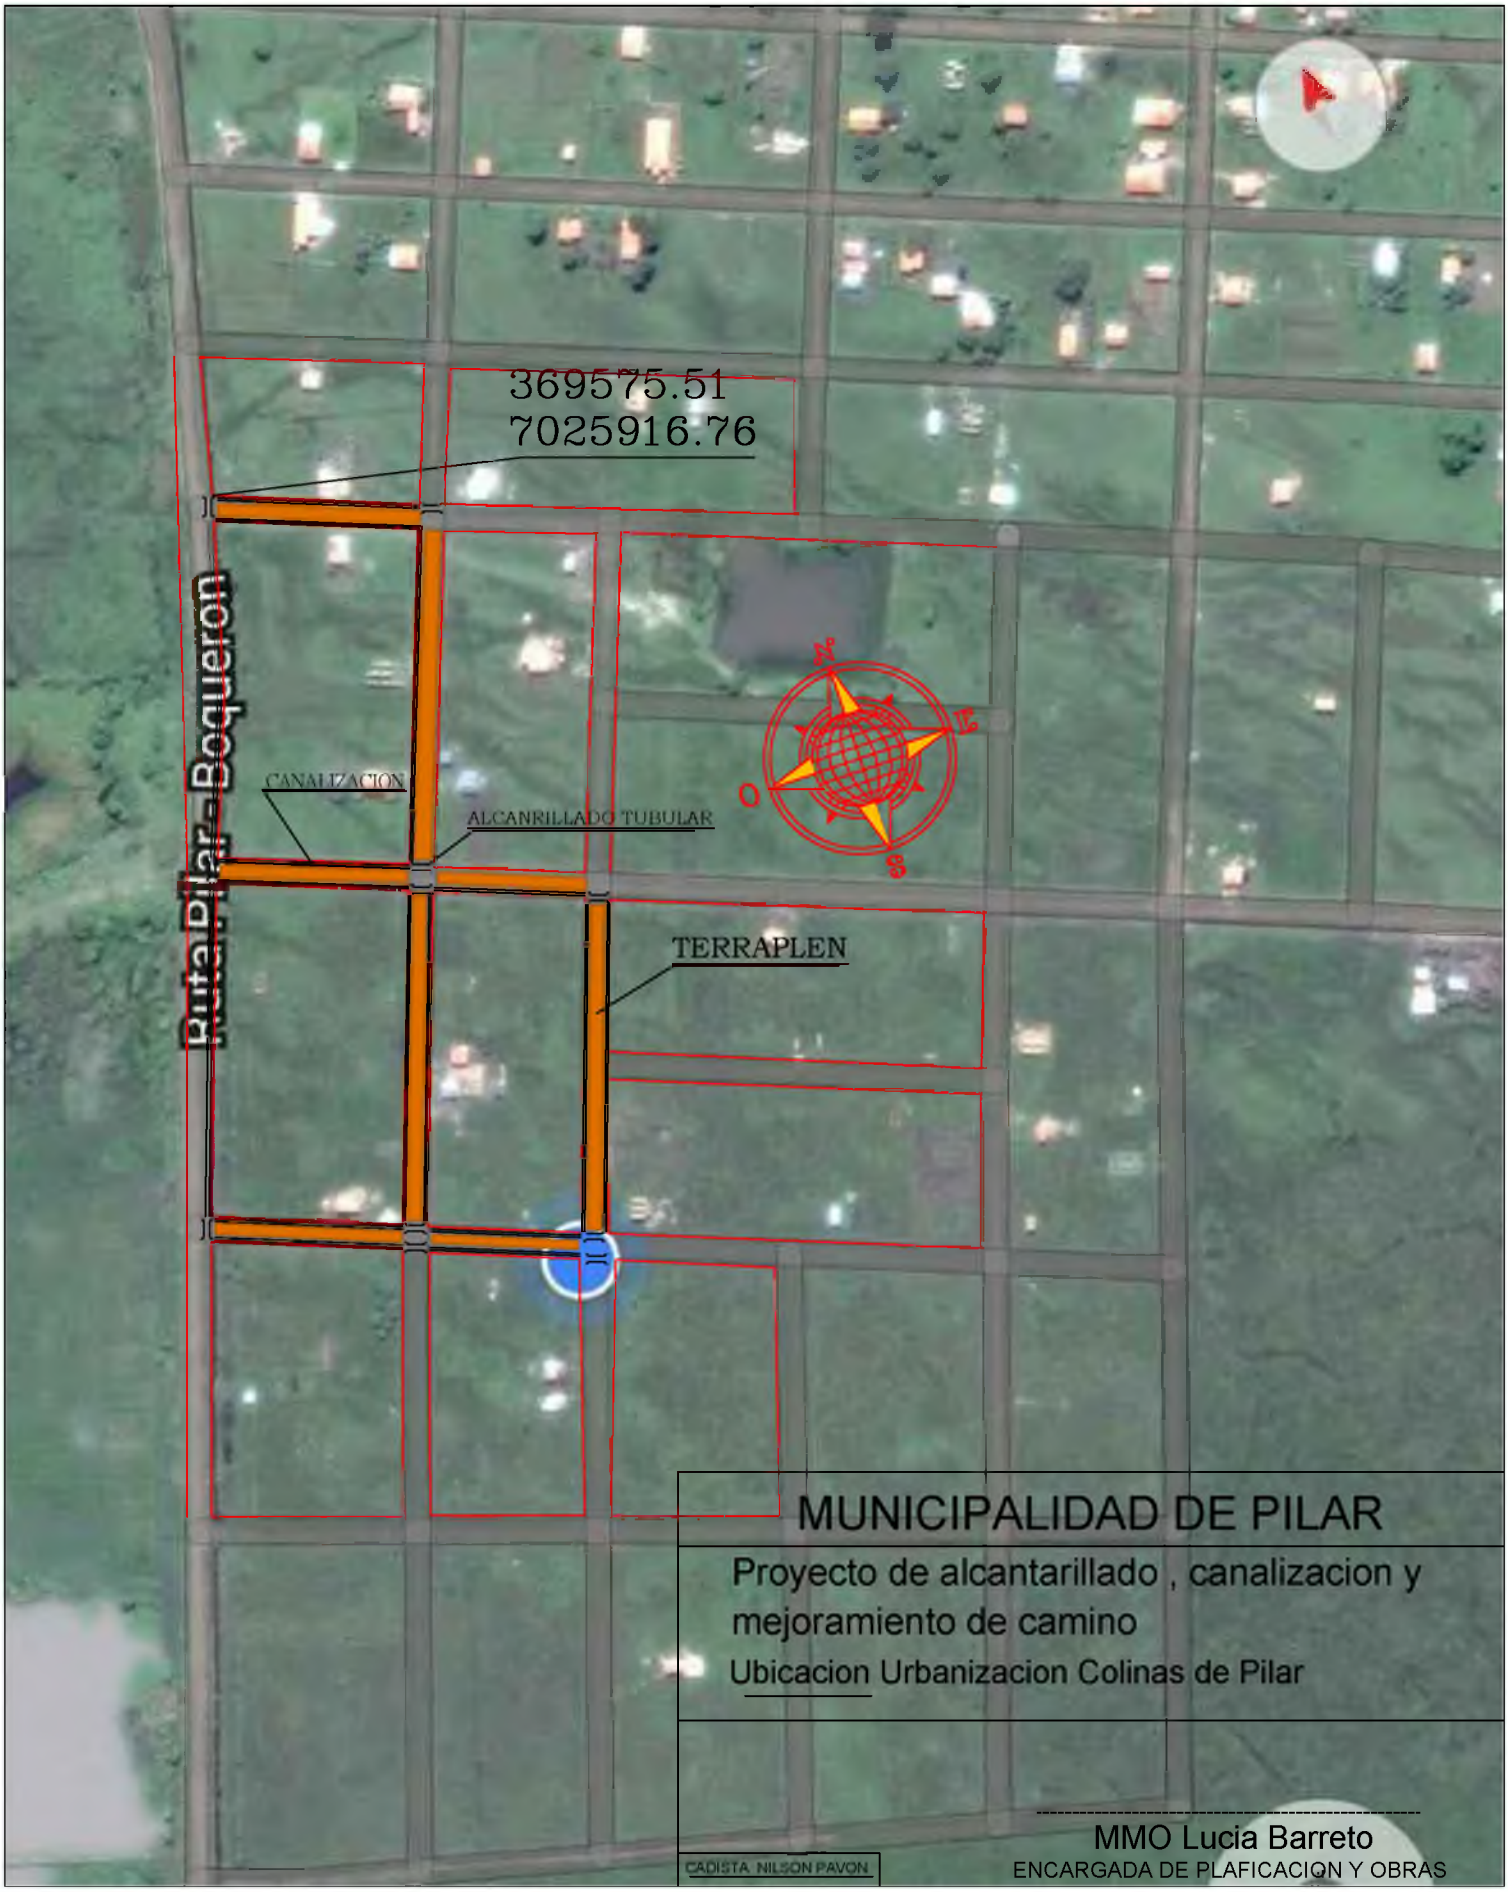
369575.51
7025916.76
Ruta Pilar - Boqueron
CANALIZACION
ALCANRILLADO TUBULAR
TERRAPLEN
N
E
O
S
MUNICIPALIDAD DE PILAR
Proyecto de alcantarillado , canalizacion y mejoramiento de camino
Ubicacion Urbanizacion Colinas de Pilar
MMO Lucia Barreto
ENCARGADA DE PLAFICACION Y OBRAS
CADISTA: NILSON PAVON