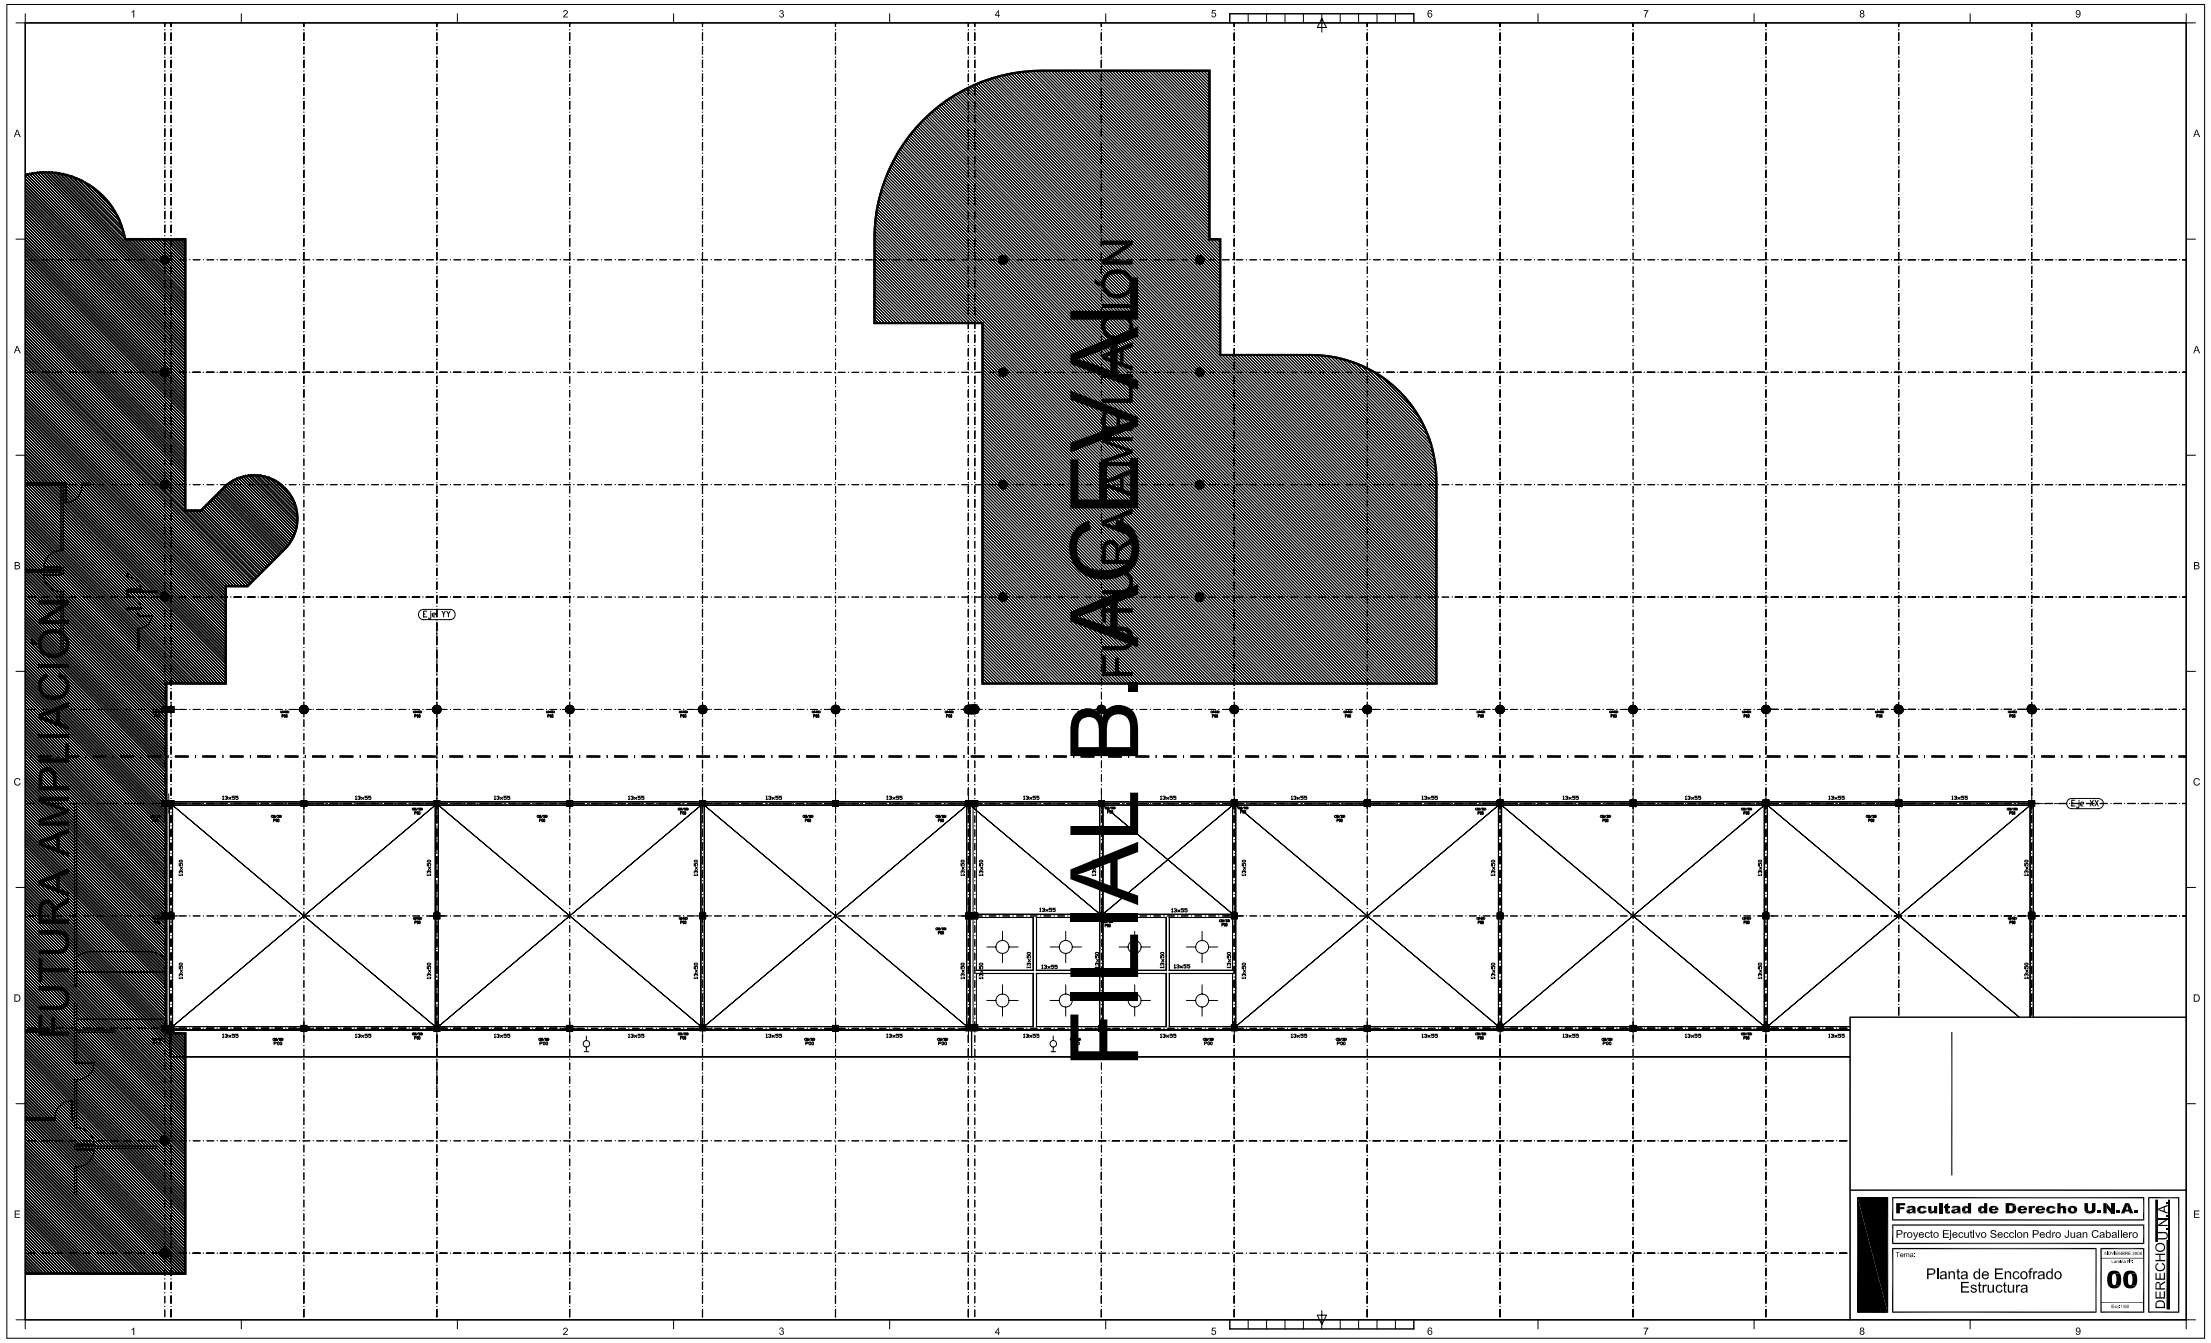
FUTURA AMPLIACIÓN
FUTURA AMPLIACIÓN
FILIAL B.
Eje YY
Eje XX
Facultad de Derecho U.N.A.
Proyecto Ejecutivo Seccion Pedro Juan Caballero
Tema:
Planta de Encofrado
Estructura
00
DERECHO U.N.A.