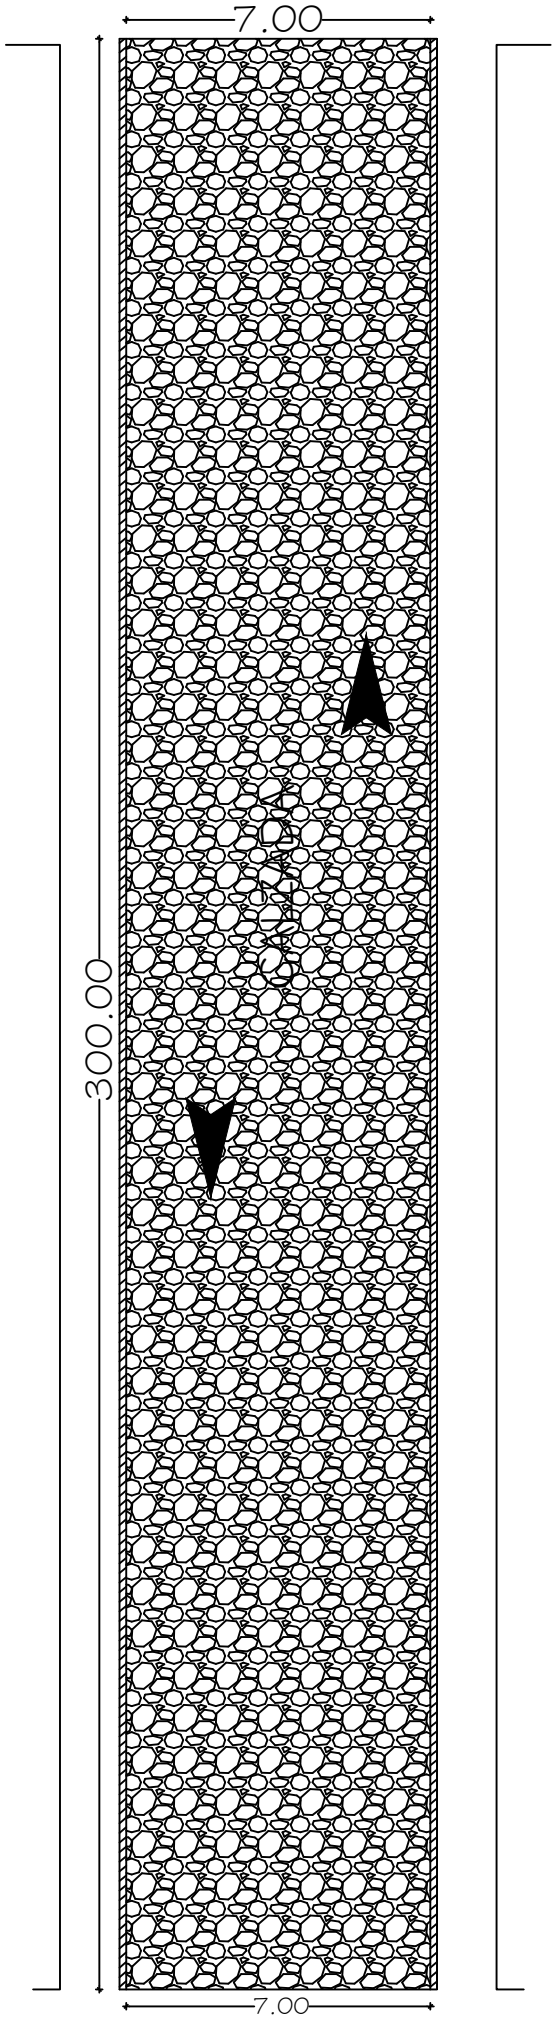

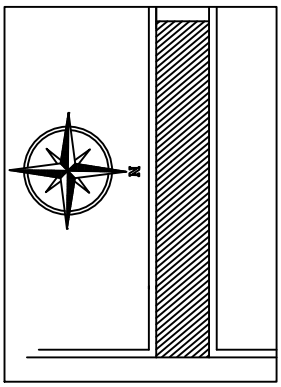

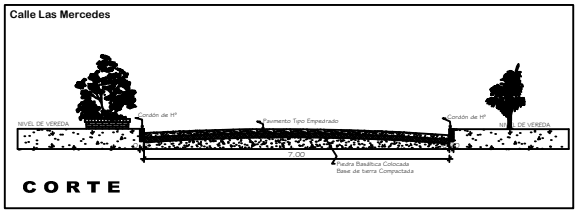

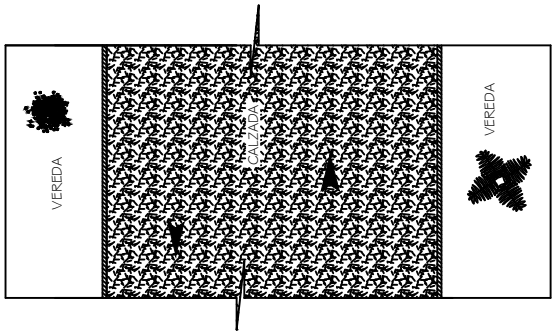

CALLE
Ancho: 7 mts
Largo: 300 mts

Total a Pavimentar 2.100 m2

Municipalidad de Juan E. Oleary

INTENDENTE: Francisco Amarilla
PROYECTO: Pavimento tipo Empedrado
UBICACIÓN: Las Mercedes - J. E. Oleary
ELABORACIÓN: Arq. Ana Nidia Ortiz D.
AÑO: 2.019.-