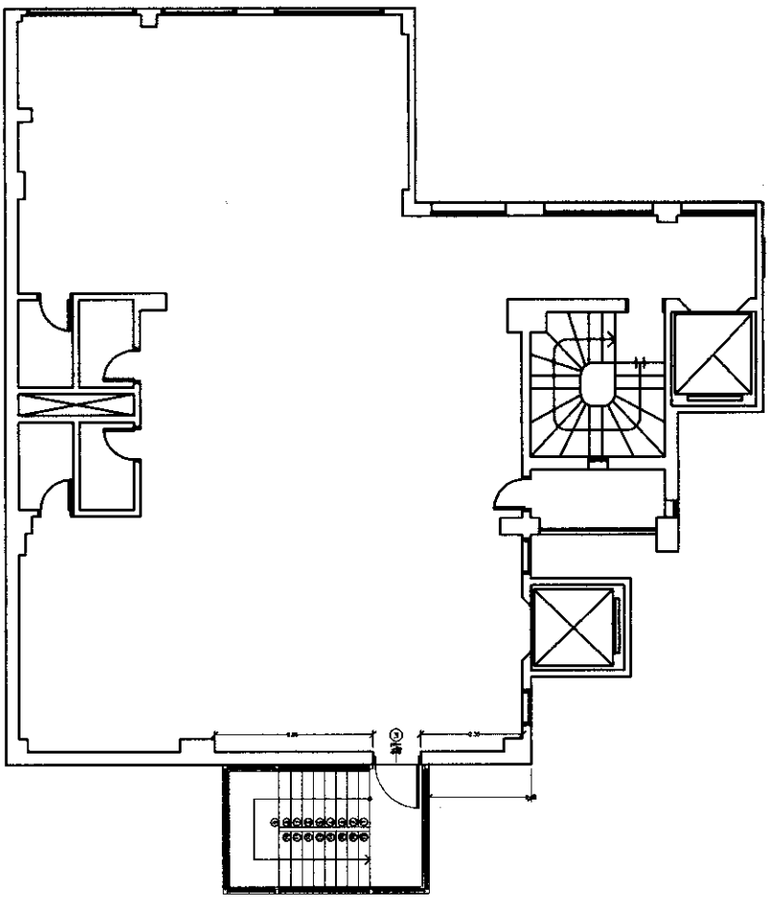

PLANTA TIPO (ENTREPISO AL 5° PISO)
Ubicación de escalera para salida de emergencia

OBRA: Escalera de Emergencias	
UBICACION :	
PROPIETARIO :	
DOMICILIO :	
PROFESIONAL :	
DOMICILIO :	
CTA. CTE. CTRAL :	SUP. DEL TERR. :
SUP. CONST. :	FINCA :
PROPIETARIO	PROFESIONAL

LAMINA 1

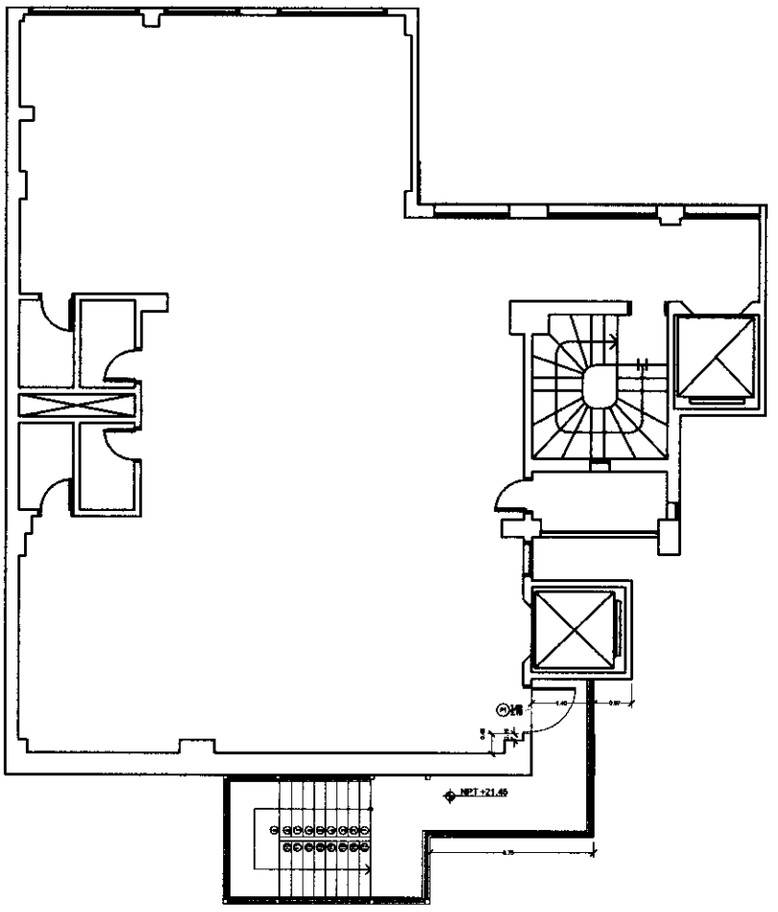

PLANTA (6° PISO)
Ubicación de escalera para salida de emergencia
ESCA:----------1:100

OBRA: Escalera de Emergencias		
UBICACION :		
PROPIETARIO :		
DOMICILIO :		
PROFESIONAL :		
DOMICILIO :		
CTA. CTE. CTRAL :	SUP. DEL TERR. :	
SUP. CONST. :	FINCA :	
PROPIETARIO	PROFESIONAL	LAMINA 2

INDEPENDENCIA NACIONAL

DETALLE DE DESAGUE PLUVIAL
ESC:----------1/100

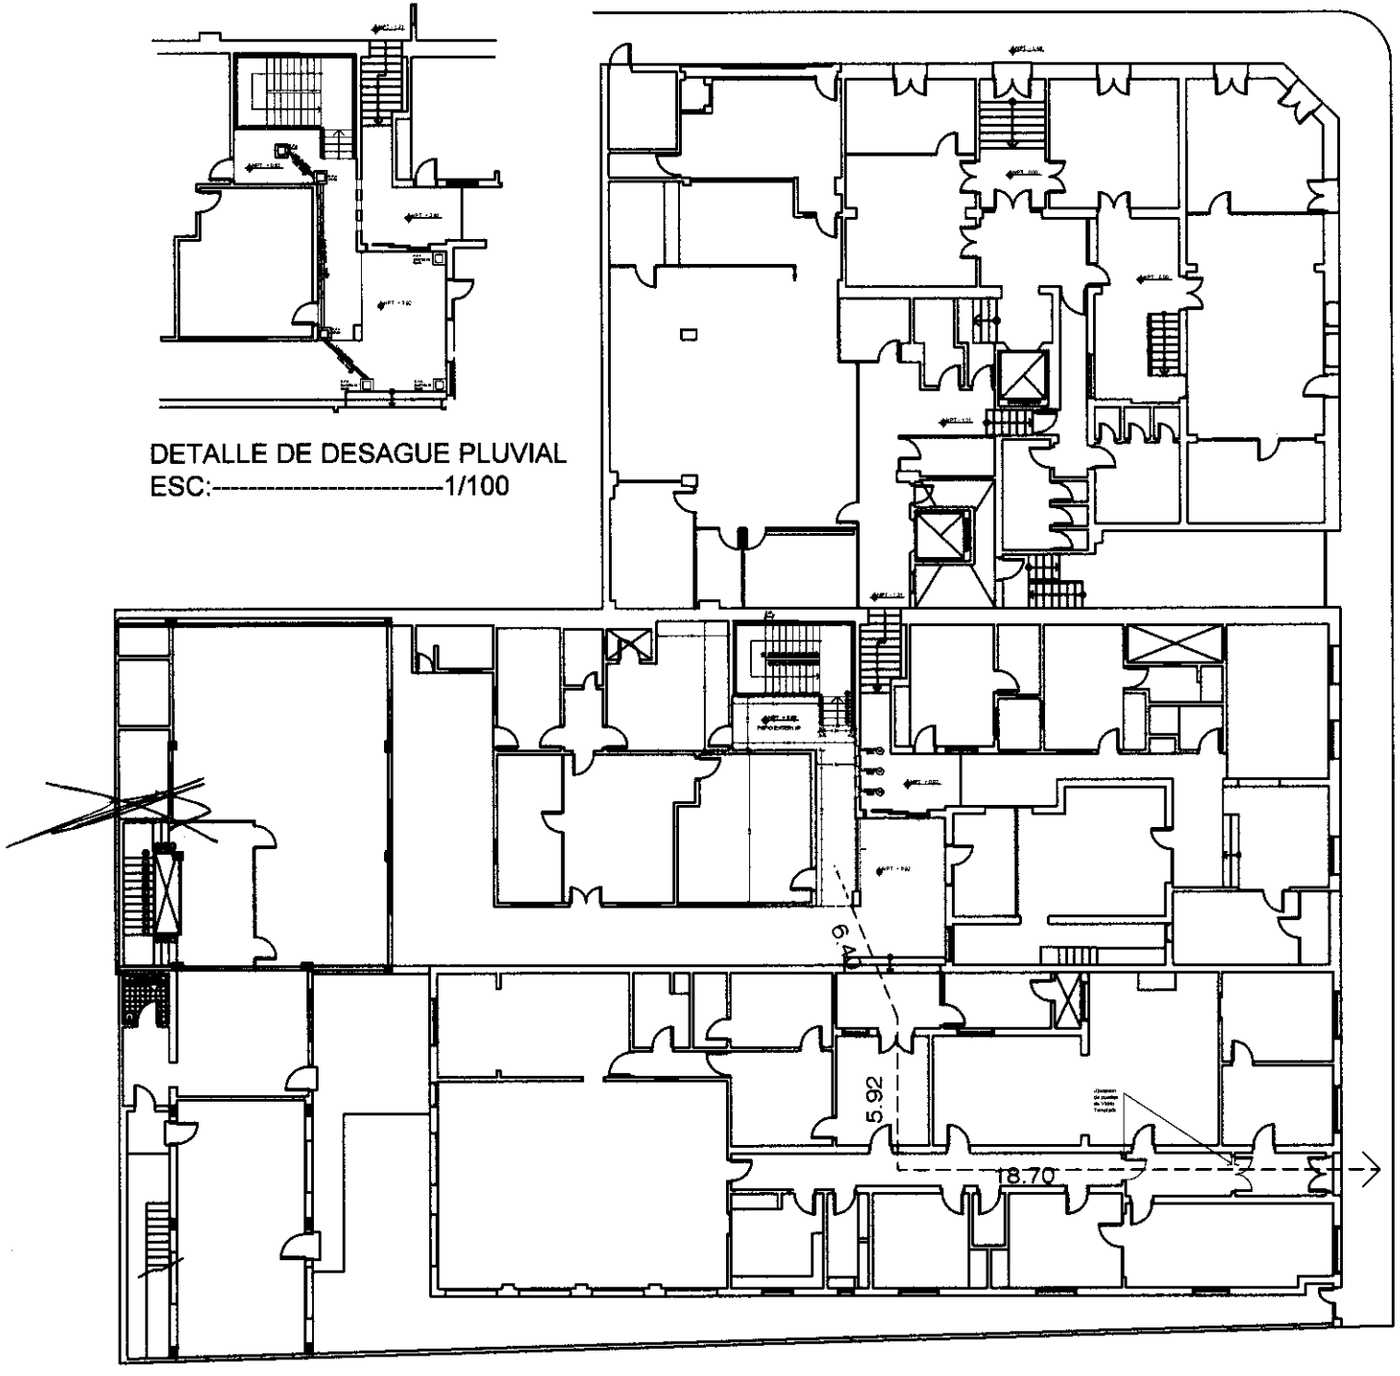

MANUEL DOMINGUEZ

PLANTA BAJA
Ubicación de escalera para salida de emergencia
ESC: ----------1/100

OBRA: Escalera de Emergencias		
UBICACION :		
PROPIETARIO :		
DOMICILIO :		
PROFESIONAL :		
DOMICILIO :		
CTA. CTE. CTRAL :	SUP. DEL TERR. :	
SUP. CONST. :	FINCA :	
PROPIETARIO	PROFESIONAL	LAMINA 3

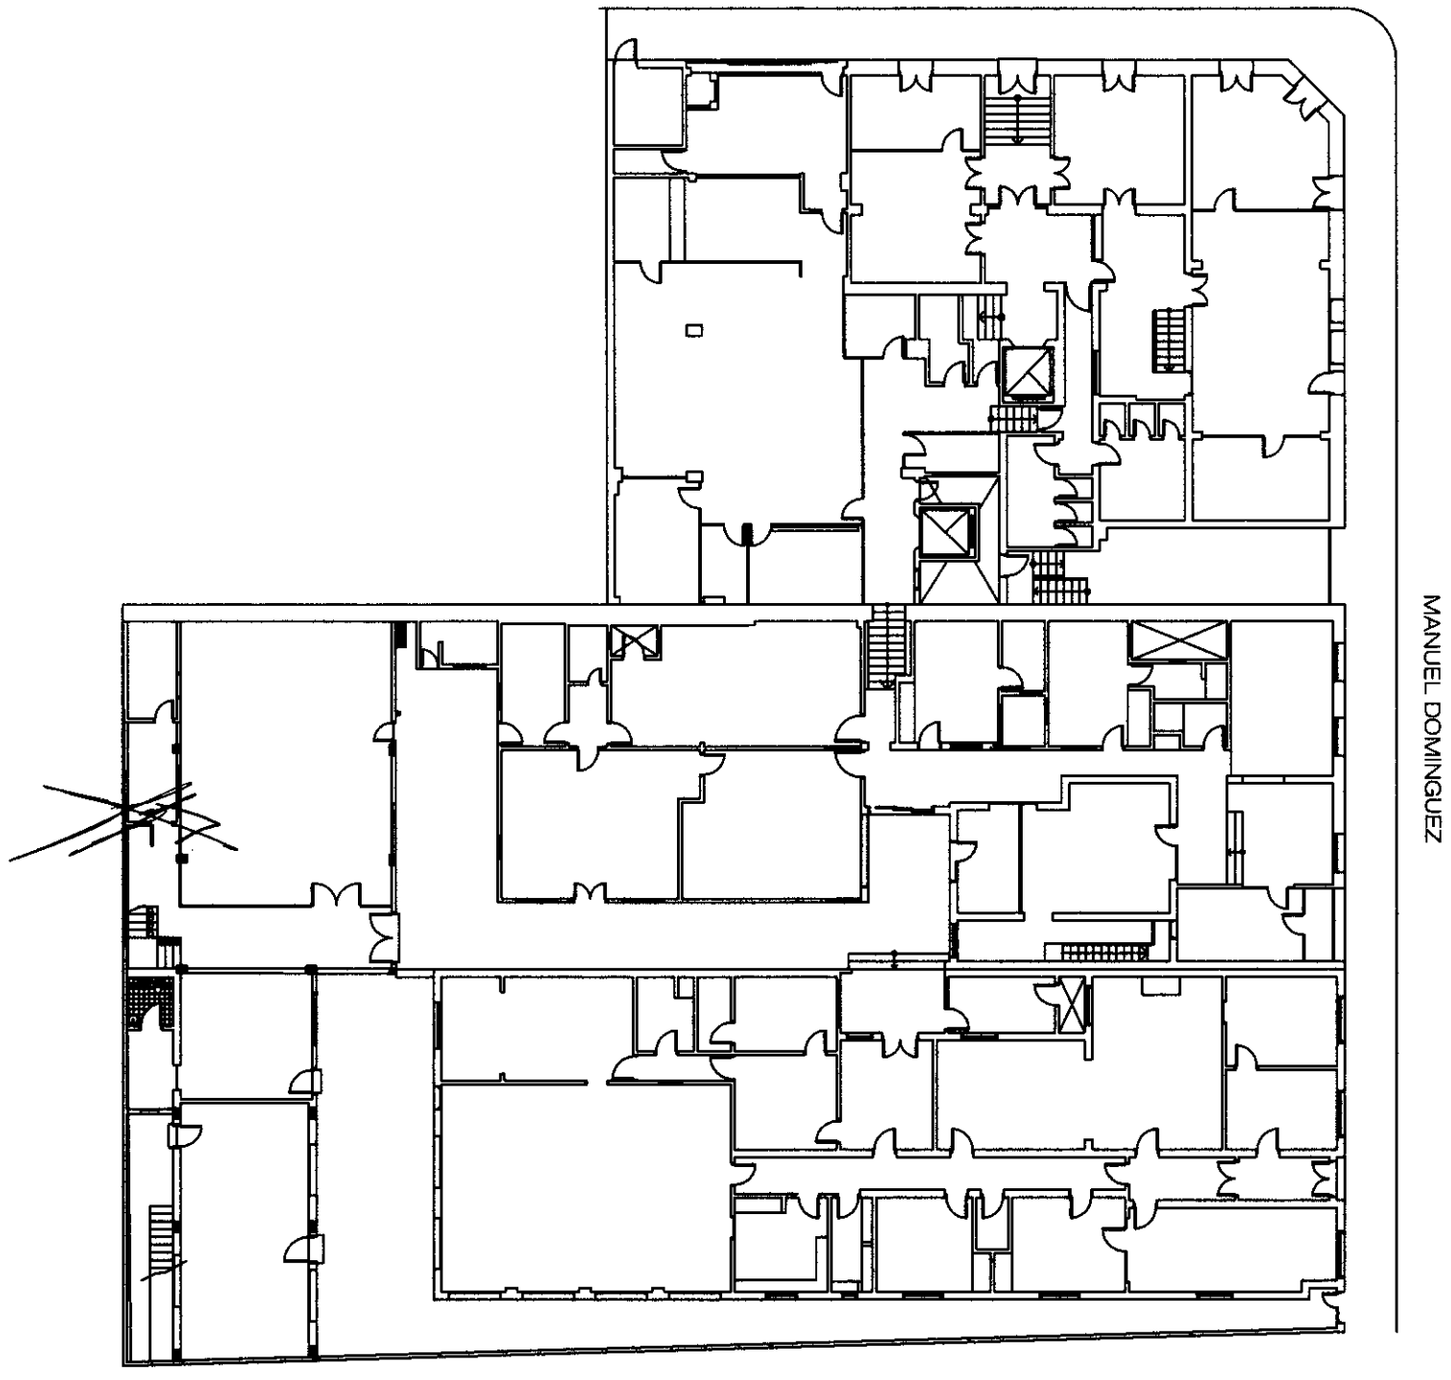

PLANTA DE DEMOLICION
ESC: ----------1/100

OBRA: Escalera de Emergencias		
UBICACION :		
PROPIETARIO :		
DOMICILIO :		
PROFESIONAL :		
DOMICILIO :		
CTA. CTE. CTRAL :	SUP. DEL TERR. :	
SUP. CONST. :	FINCA :	
PROPIETARIO	PROFESIONAL	LAMINA 4

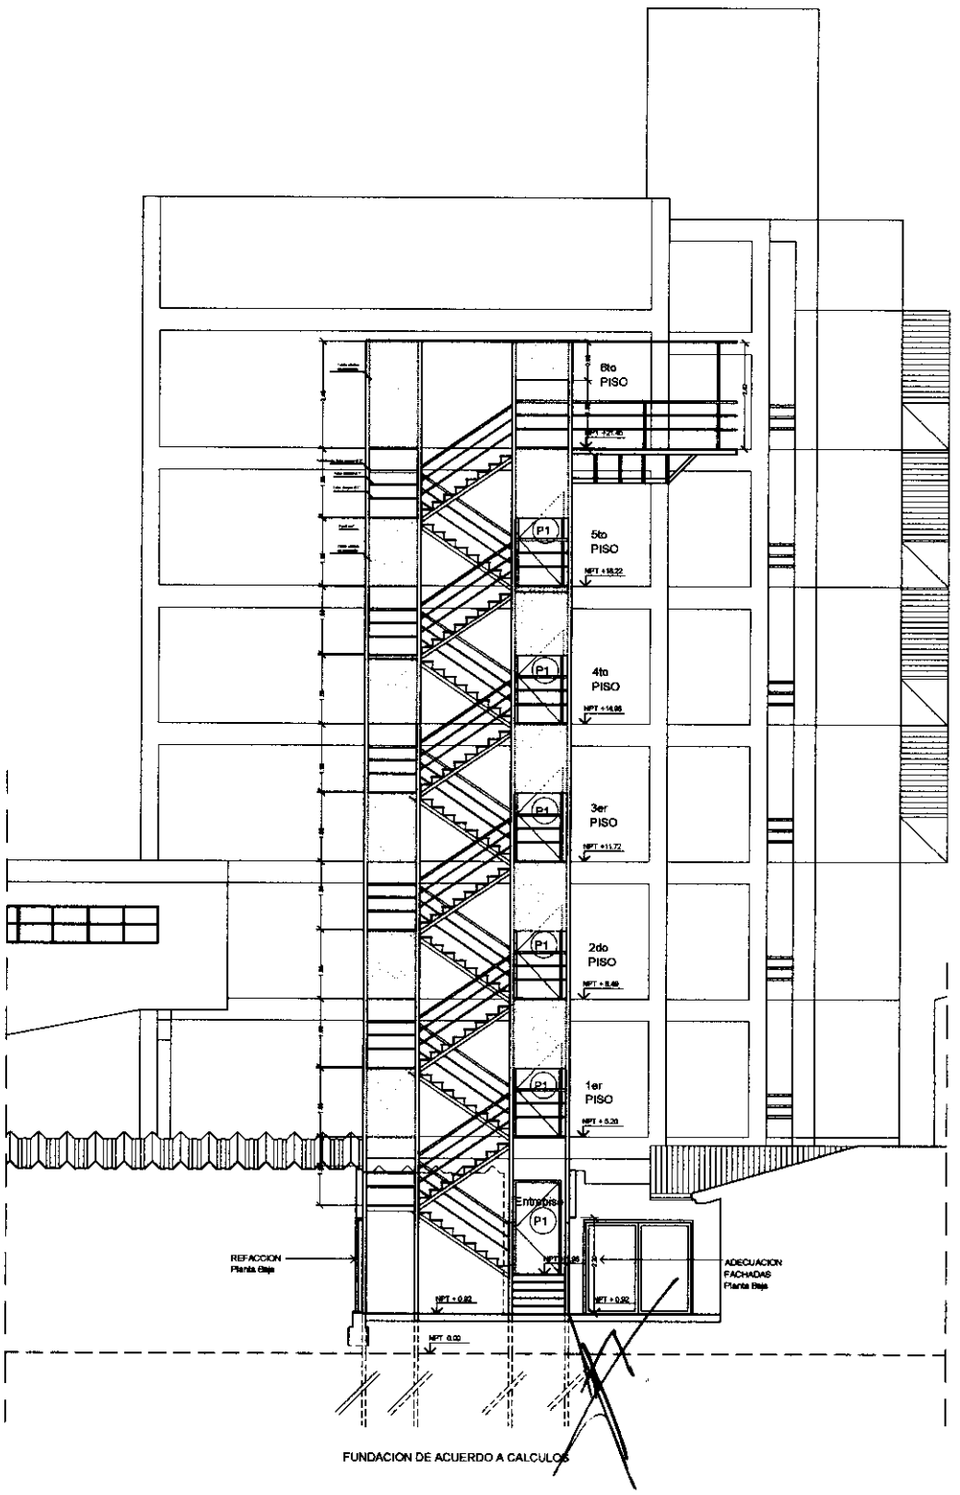

FACHADA - ESCALERA

ESC:----------1/100

OBRA: Escalera de Emergencias

UBICACION :	
PROPIETARIO :	
DOMICILIO :	
PROFESIONAL :	
DOMICILIO :	
CTA. CTE. CTRAL :	SUP. DEL TERR. :
SUP. CONST. :	FINCA :

PROPIETARIO

PROFESIONAL

LAMINA

5

DETALLE DE ESCALERA METALICA

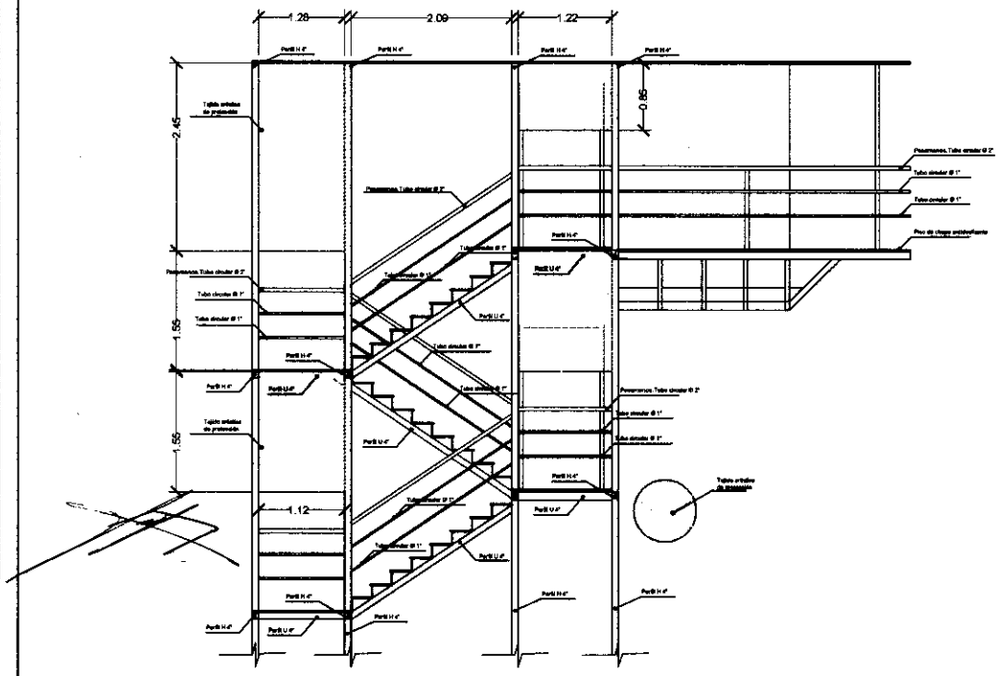

CORTE
ESC. 1:25

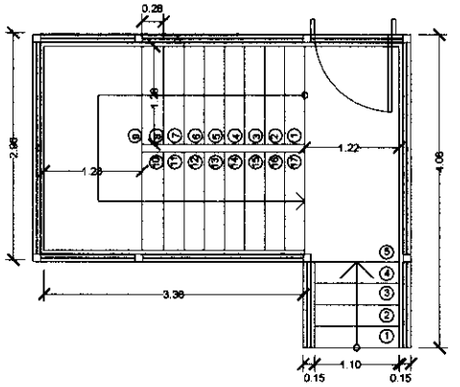

DETALLE DE ESCAJERA - ENTREPISO
ESC. 1:25

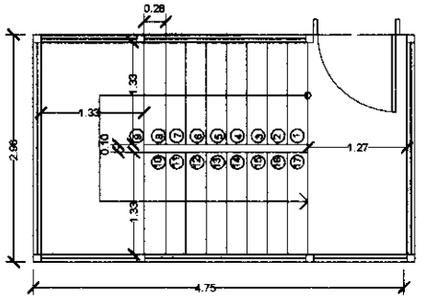

DETALLE DE ESCALERA - PLANTA TIPO
ESC. 1:25

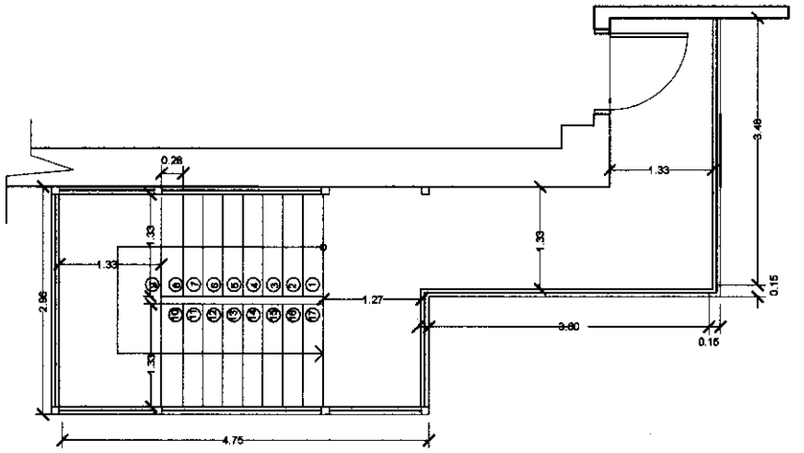

DETALLE DE ESCALERA - 6to PISO
ESC. 1:25

PROYECTO: ESCALERA DE EMERGENCIA	
UBICACION:	
PROPIETARIO:	
DOMICILIO:	
PROFESIONAL:	PAT. No.:
DOMICILIO:	
CTA.CTE.CTRAL.:	SUP.TERRENO:
SUP. CONSTRUIDA:	
PROPIETARIO	PROFESIONAL

LAMINA 6