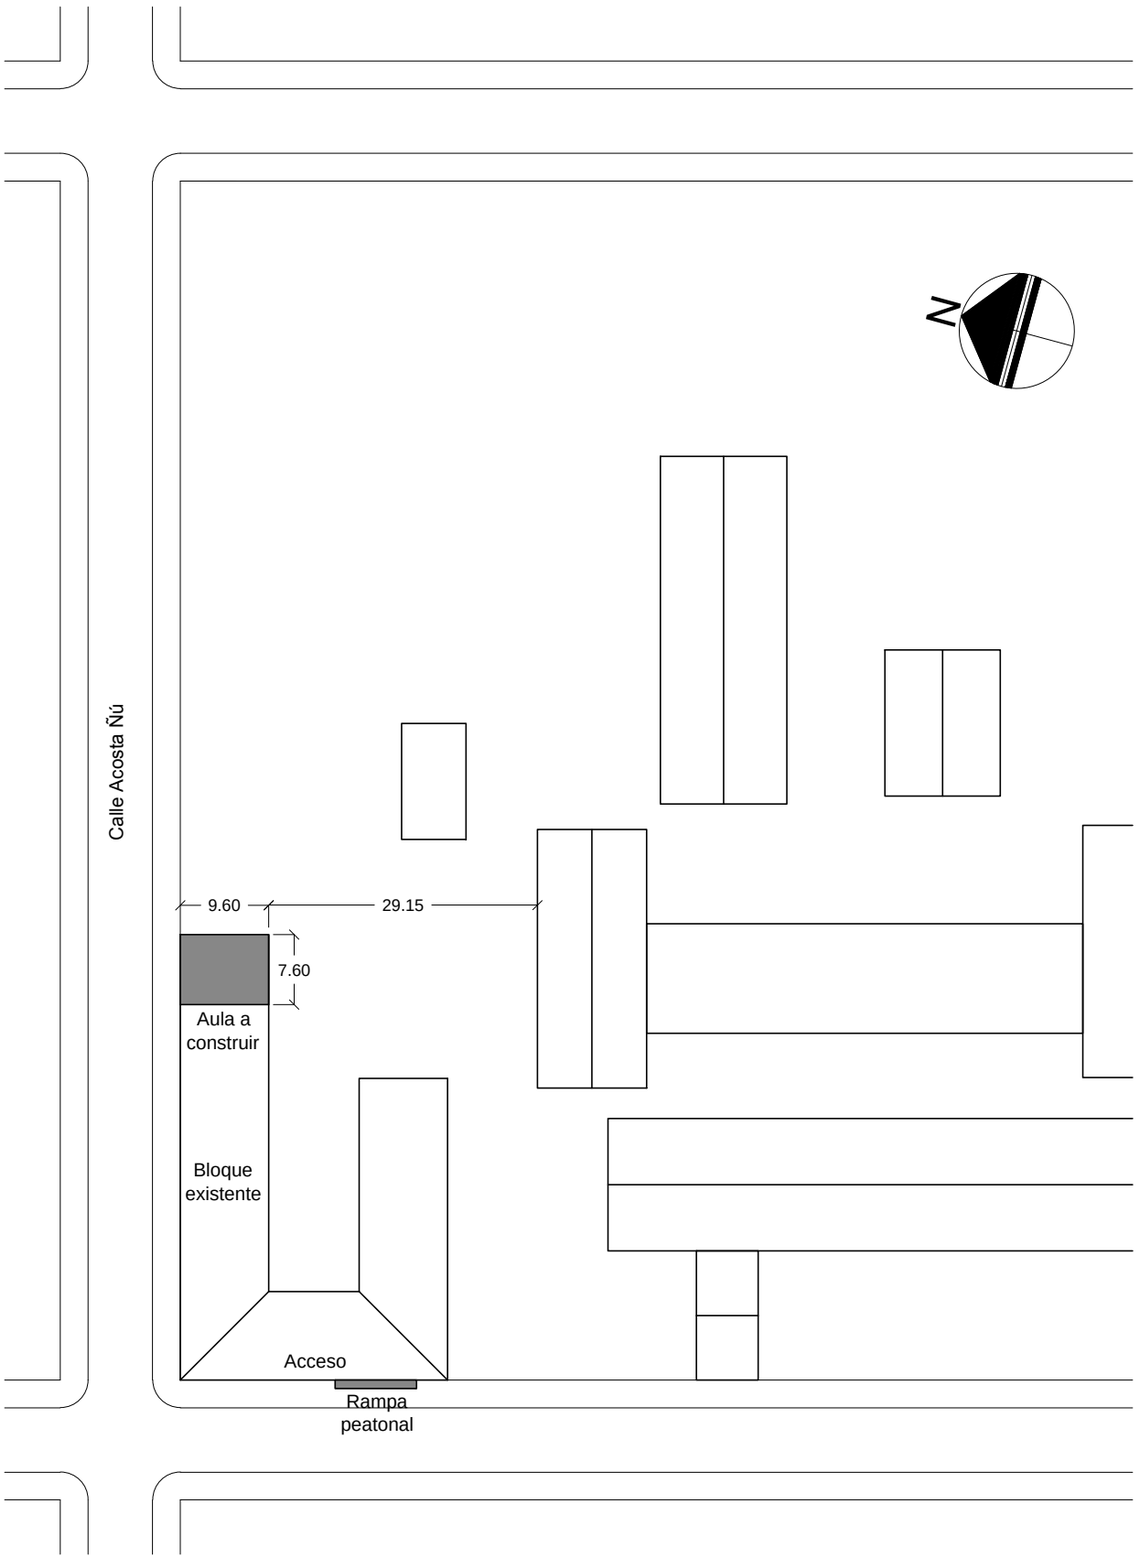

PLANTA DE UBICACION
Esc. 1:500

INSTITUCIÓN: Colegio Nacional de Enseñanza Media Diversificada Dr. Eusebio Ayala
DIRECTOR: Prof. Carlos Aquino
CIUDAD: Eusebio Ayala
PROFESIONAL: Arq. Hugo R. Talavera REG. M.O.P.C. Nº: 300

01