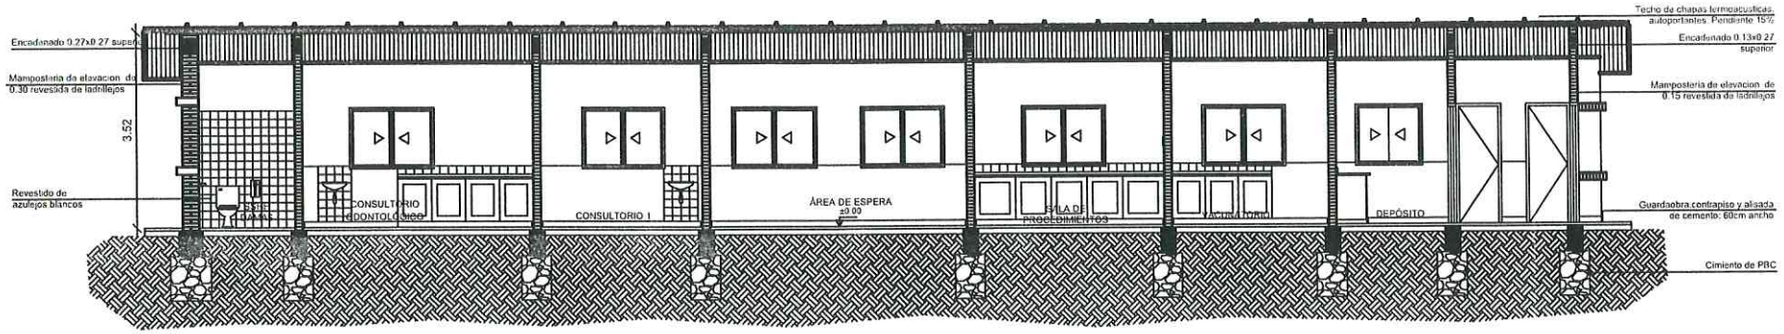

CORTE A-A

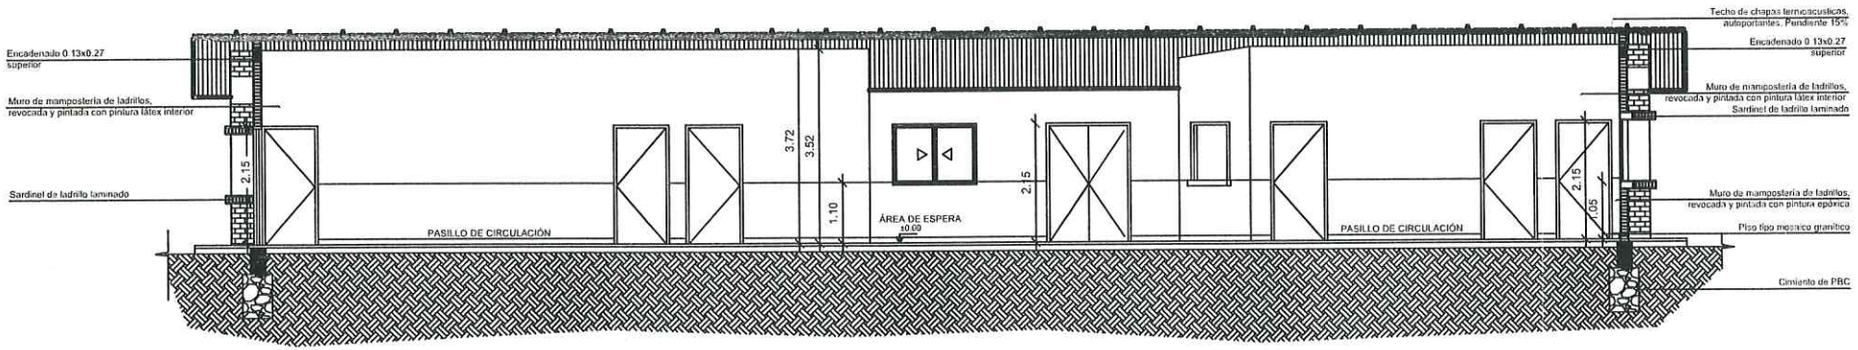

CORTE B-B

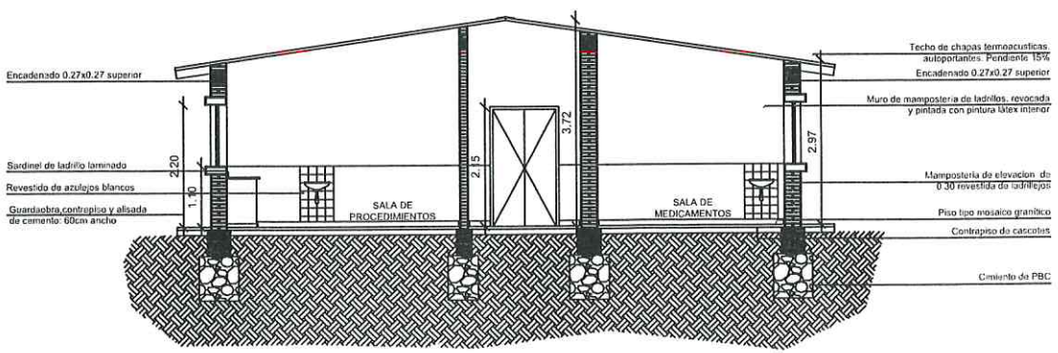

CORTE C-C

GOBERNACIÓN DE ÑEEMBUCÚ

PROPUESTA USF ESTANDAR - 296 m2

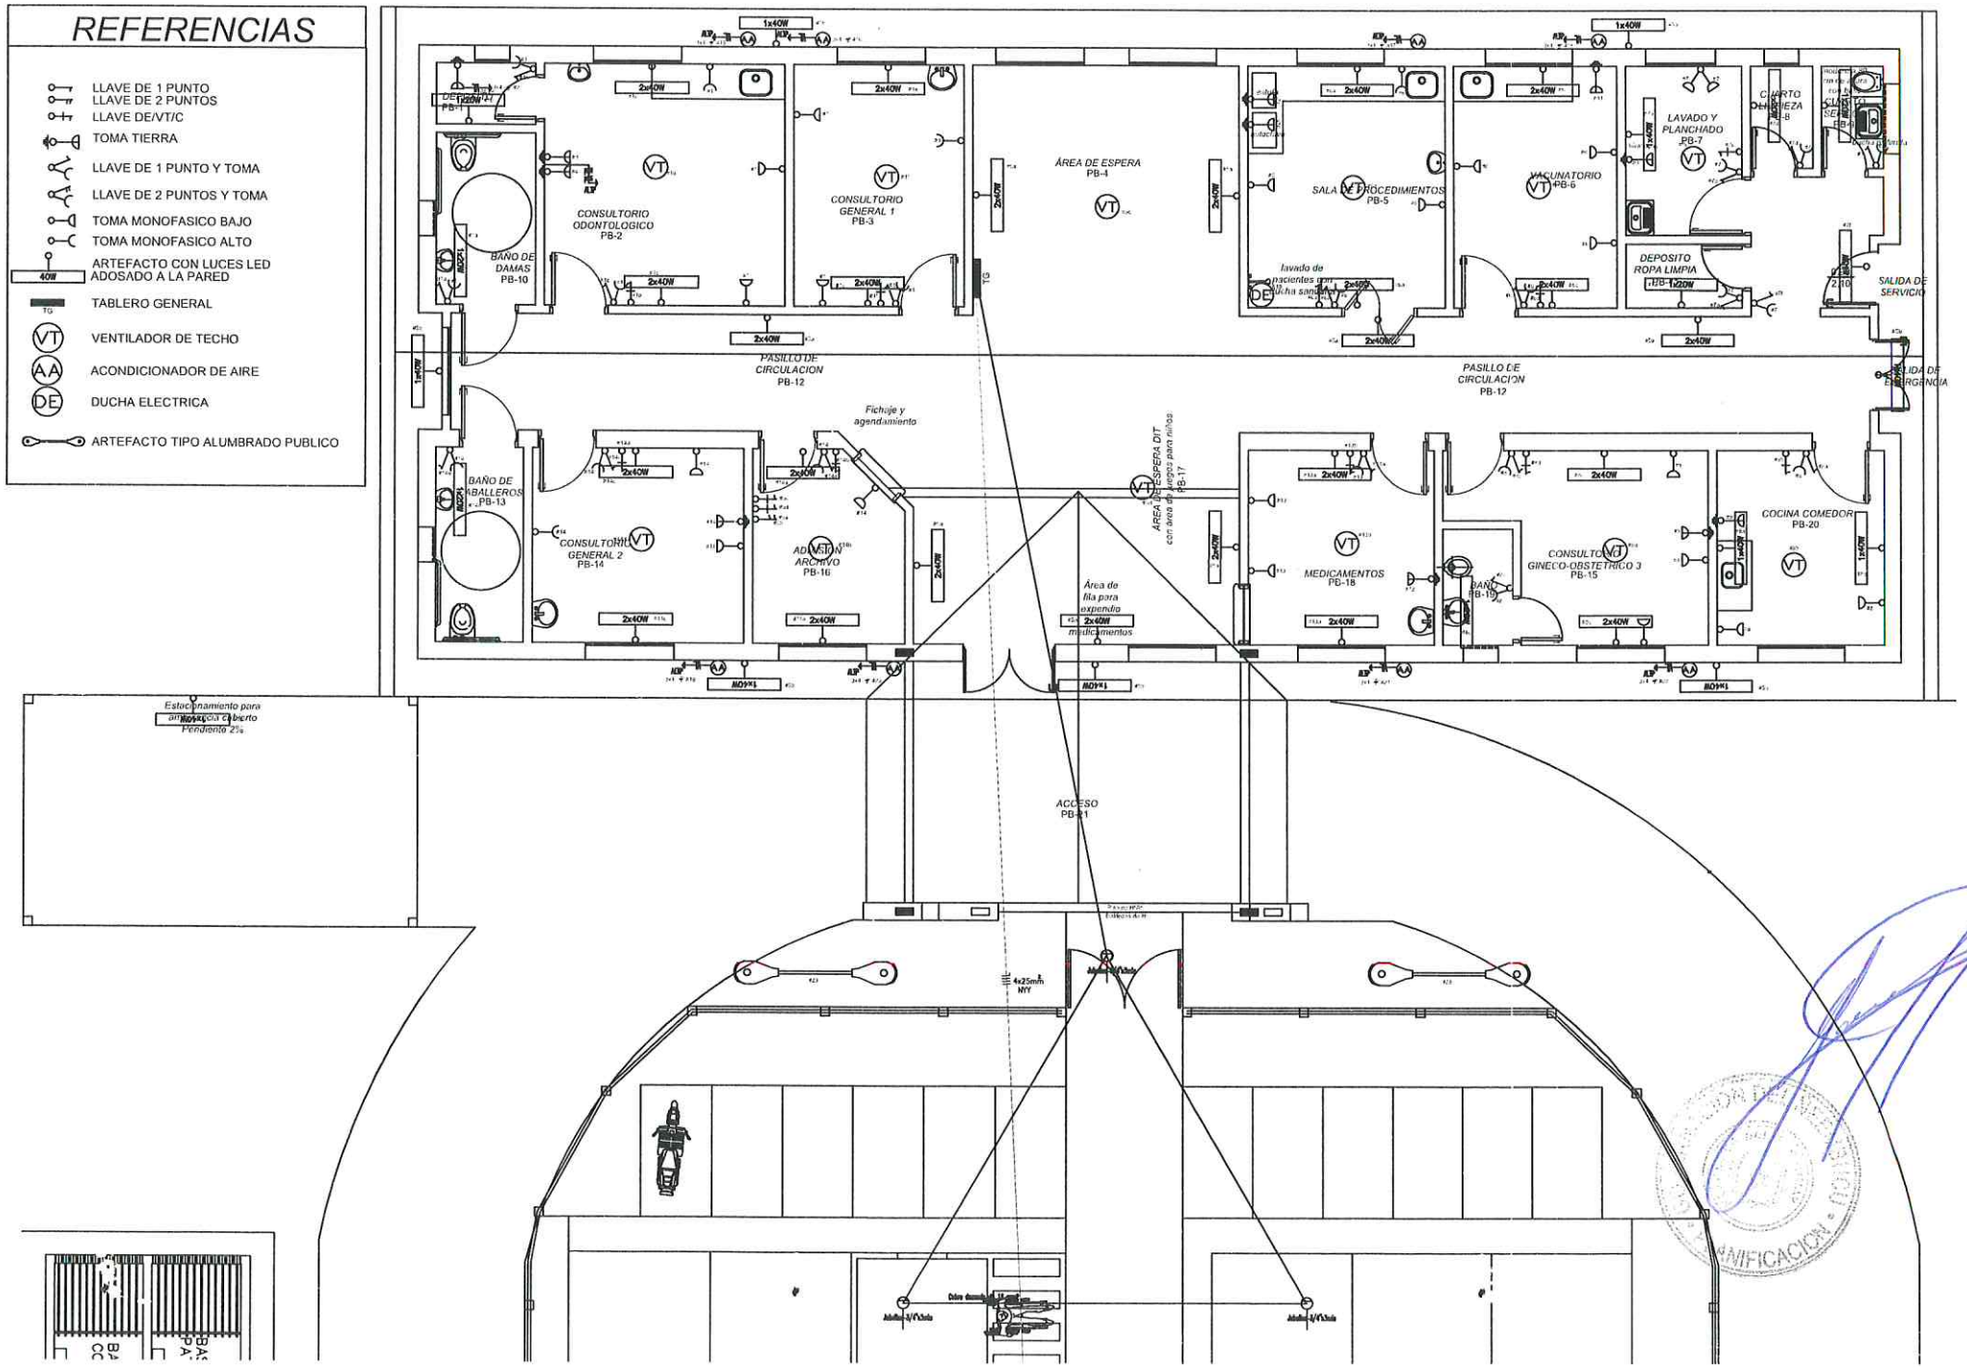
REFERENCIAS
LLAVE DE 1 PUNTO
LLAVE DE 2 PUNTOS
LLAVE DE/VT/C
TOMA TIERRA
LLAVE DE 1 PUNTO Y TOMA
LLAVE DE 2 PUNTOS Y TOMA
TOMA MONOFASICO BAJO
TOMA MONOFASICO ALTO
ARTEFACTO CON LUCES LED ADOSADO A LA PARED
TABLERO GENERAL
VENTILADOR DE TECHO
ACONDICIONADOR DE AIRE
DUCHA ELECTRICA
ARTEFACTO TIPO ALUMBRADO PUBLICO
CONSULTORIO ODONTOLOGICO PB-2
CONSULTORIO GENERAL 1 PB-3
ÁREA DE ESPERA PB-4
SALA DE PROCEDIMIENTOS PB-5
VACUNATORIO PB-6
LAVADO Y PLANCHADO PB-7
CUARTO DE LIMPIEZA PB-8
DEPOSITO ROPA LIMPIA PB-9
BAÑO DE DAMAS PB-10
SALIDA DE SERVICIO
PASILLO DE CIRCULACION PB-12
SALIDA DE EMERGENCIA
BAÑO DE CABALLEROS PB-13
CONSULTORIO GENERAL 2 PB-14
Fichaje y agendamiento
ADMISION ARCHIVO PB-16
ÁREA DE ESPERA DIT con área de juego para niños PB-17
MEDICAMENTOS PB-18
BAÑO PB-19
CONSULTORIO GINECO-OBSTETRICO 3 PB-15
COCINA COMEDOR PB-20
Área de fila para expendio medicamentos
ACCESO PB-21
Estacionamiento para ambulancia cubierto
Pendiente 2%
4x25mm NYY

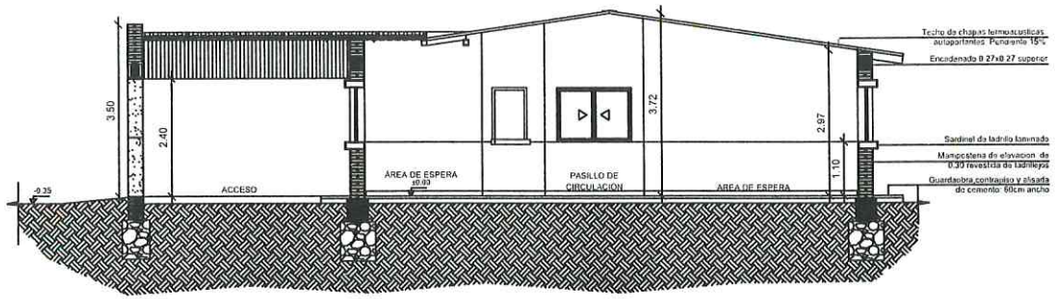

CORTE D-D

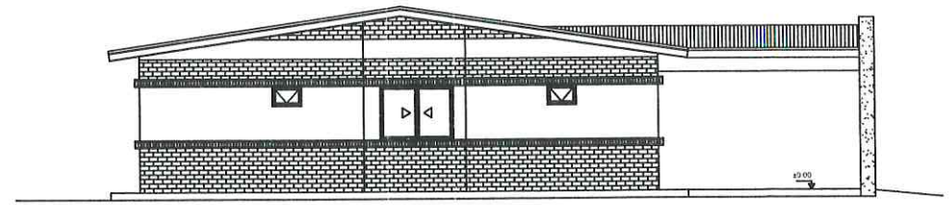

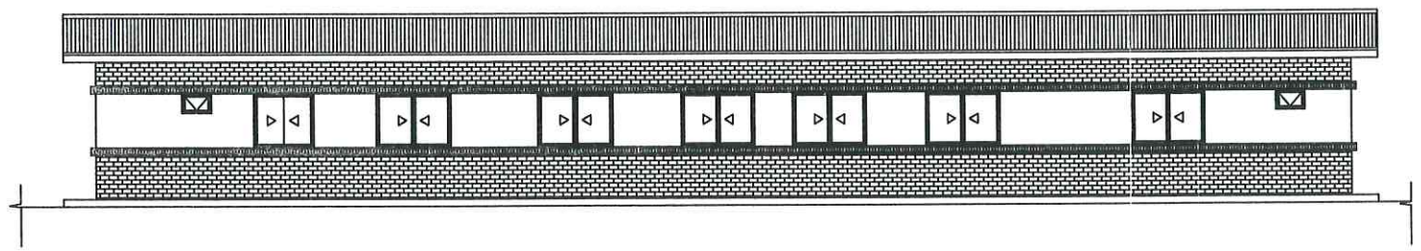

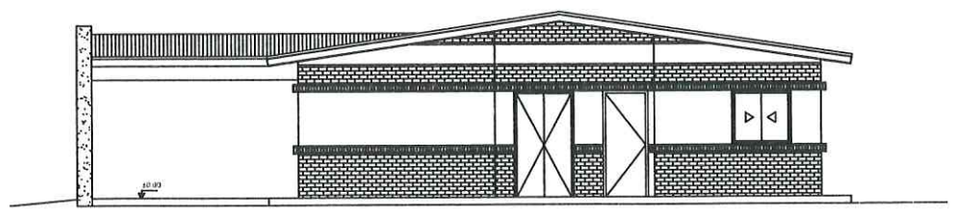

GOBERNACIÓN DE ÑEEMBUCÚ	
PROPUESTA USF ESTANDAR - 296 m2	
Ubicación: CORTE Y FACHADA	LAMINA Nº. 3

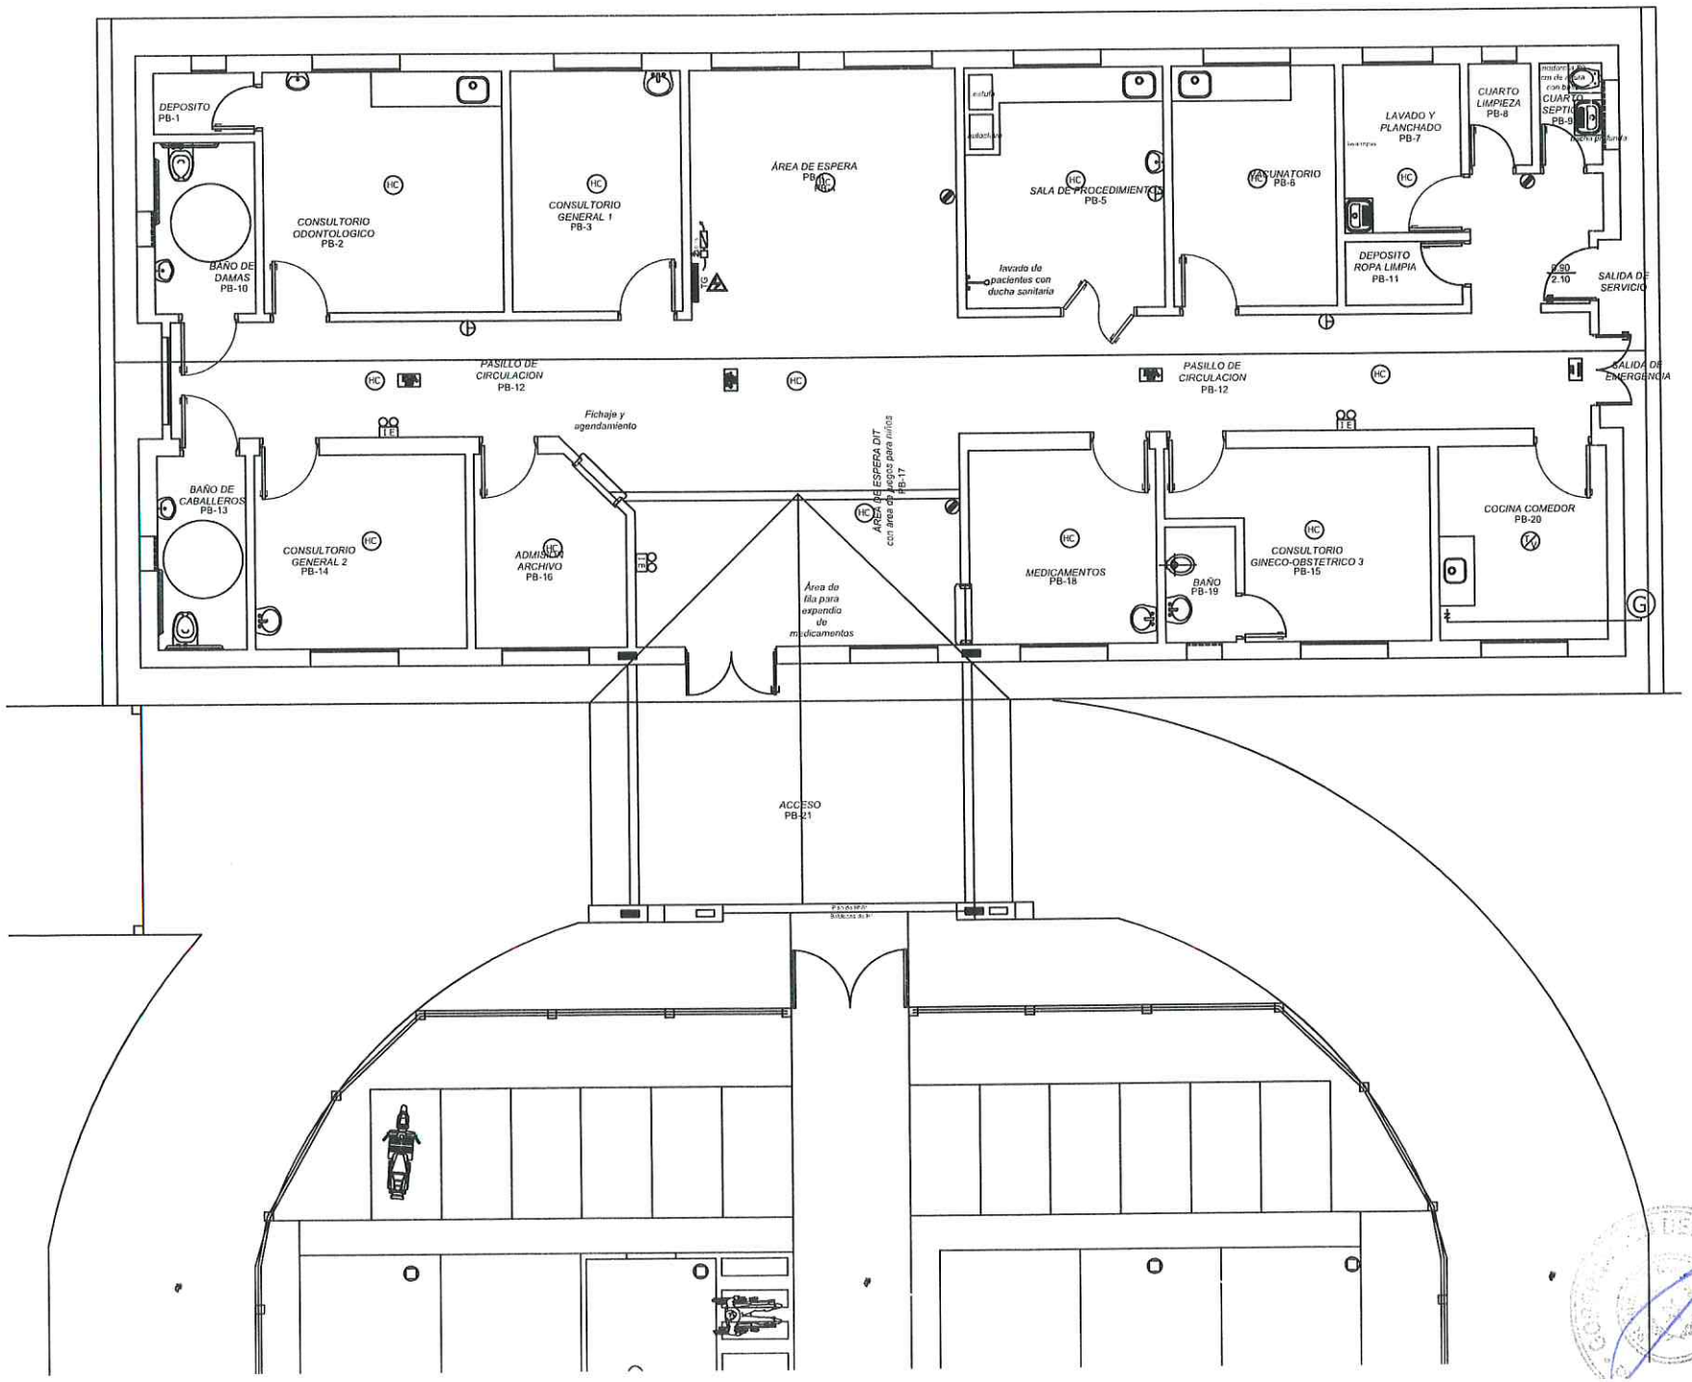

REFERENCIAS

PREVENCIÓN BÁSICA		
	E.I. ABC	EXTINTOR DE INCENDIOS TIPO ABC DE 6 Kg
	E.I. CO2	EXTINTOR DE INCENDIOS DE CO2 DE 6 Kg
	A.F.	BALDE DE ARENA FINA DE 15 Kg
HC		DETECTOR HUMO CALOR
		DETECTOR TERMOVELOCIMETRICO
	D.D.	DISYUNTOR DIFERENCIAL
G	G.L.P.	INSTALACION PARA GAS LICUADO DE PETROLEO
ILUMINACION DE EMERGENCIA - SEÑALETICA		
	C.C.M.	CARTEL CON MEMBRETE "PELIGRO RIESTO ELECTRICO"
	C.C.M.	CARTEL CON MEMBRETE "PROHIBIDO FUMAR"
I E	I E	ILUMINACIÓN DE EMERGENCIA
	S.E.	INDICADORES LUMINOSOS_ SEÑALIZACIÓN DE SALIDA

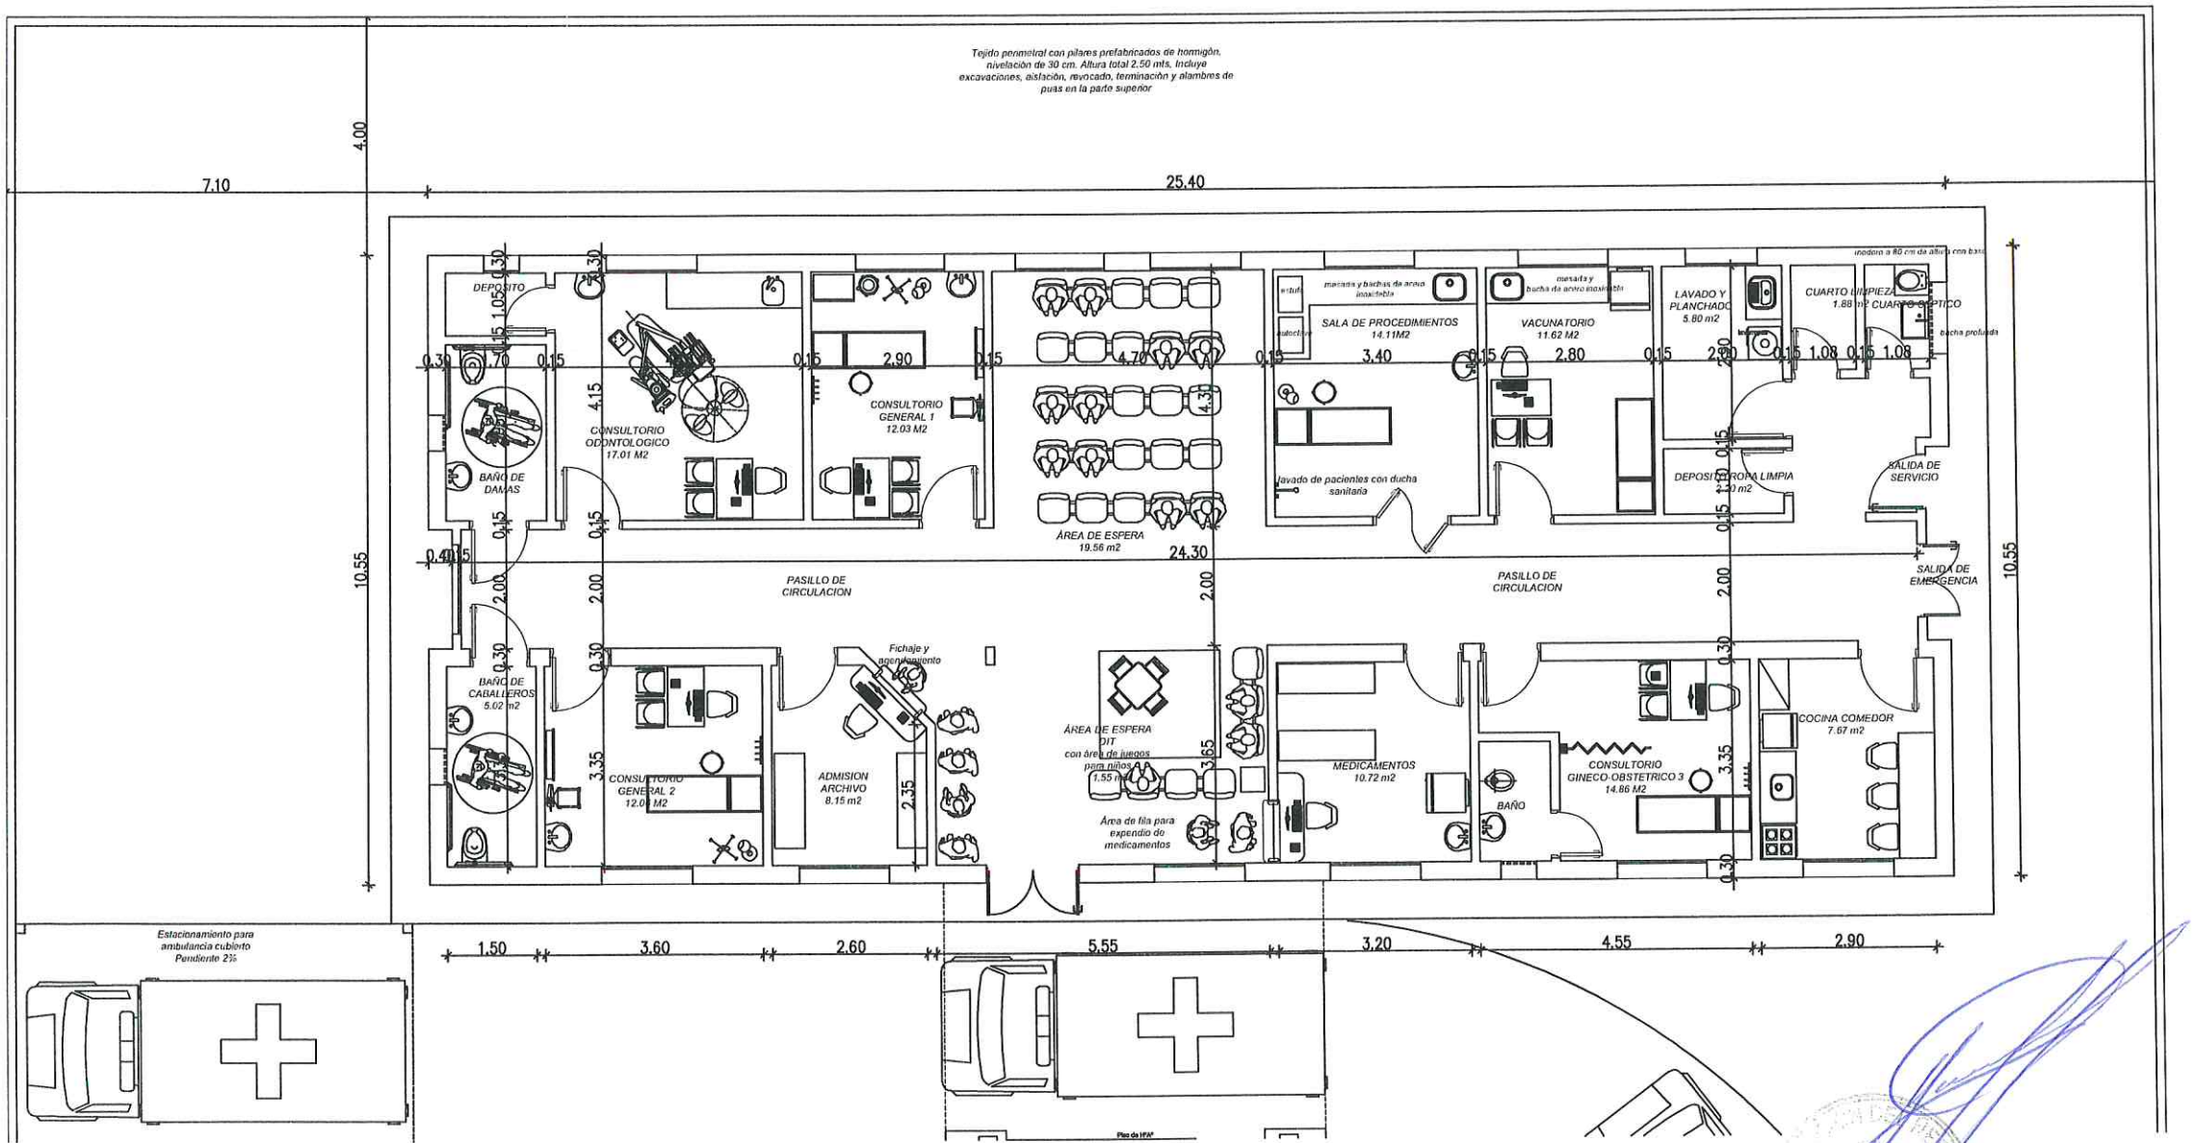
Tejido perimetral con pilares prefabricados de hormigón, nivelación de 30 cm. Altura total 2.50 mts. Incluye excavaciones, aislación, revocado, terminación y alambres de puas en la parte superior
7.10
25.40
4.00
10.55
DEPOSITO
BAÑO DE DAMAS
CONSULTORIO ODONTOLOGICO 17.01 M2
CONSULTORIO GENERAL 1 12.03 M2
ÁREA DE ESPERA 19.56 m2
SALA DE PROCEDIMIENTOS 14.11M2
Lavado de pacientes con ducha sanitaria
VACUNATORIO 11.62 M2
LAVADO Y PLANCHADO 5.80 m2
CUARTO LIMPIEZA 1.88 m2
CUARTO SÉPTICO
DEPOSITO ROPA LIMPIA
SALIDA DE SERVICIO
SALIDA DE EMERGENCIA
PASILLO DE CIRCULACION
24.30
BAÑO DE CABALLEROS 5.02 m2
CONSULTORIO GENERAL 2 12.00 M2
Fichaje y agendamiento
ADMISION ARCHIVO 8.15 m2
ÁREA DE ESPERA DIT con área de juegos para niños
Área de fila para expendio de medicamentos
MEDICAMENTOS 10.72 m2
BAÑO
CONSULTORIO GINECO-OBSTETRICO 3 14.86 M2
COCINA COMEDOR 7.67 m2
Estacionamiento para ambulancia cubierto Pendiente 2%
1.50
3.60
2.60
5.55
3.20
4.55
2.90

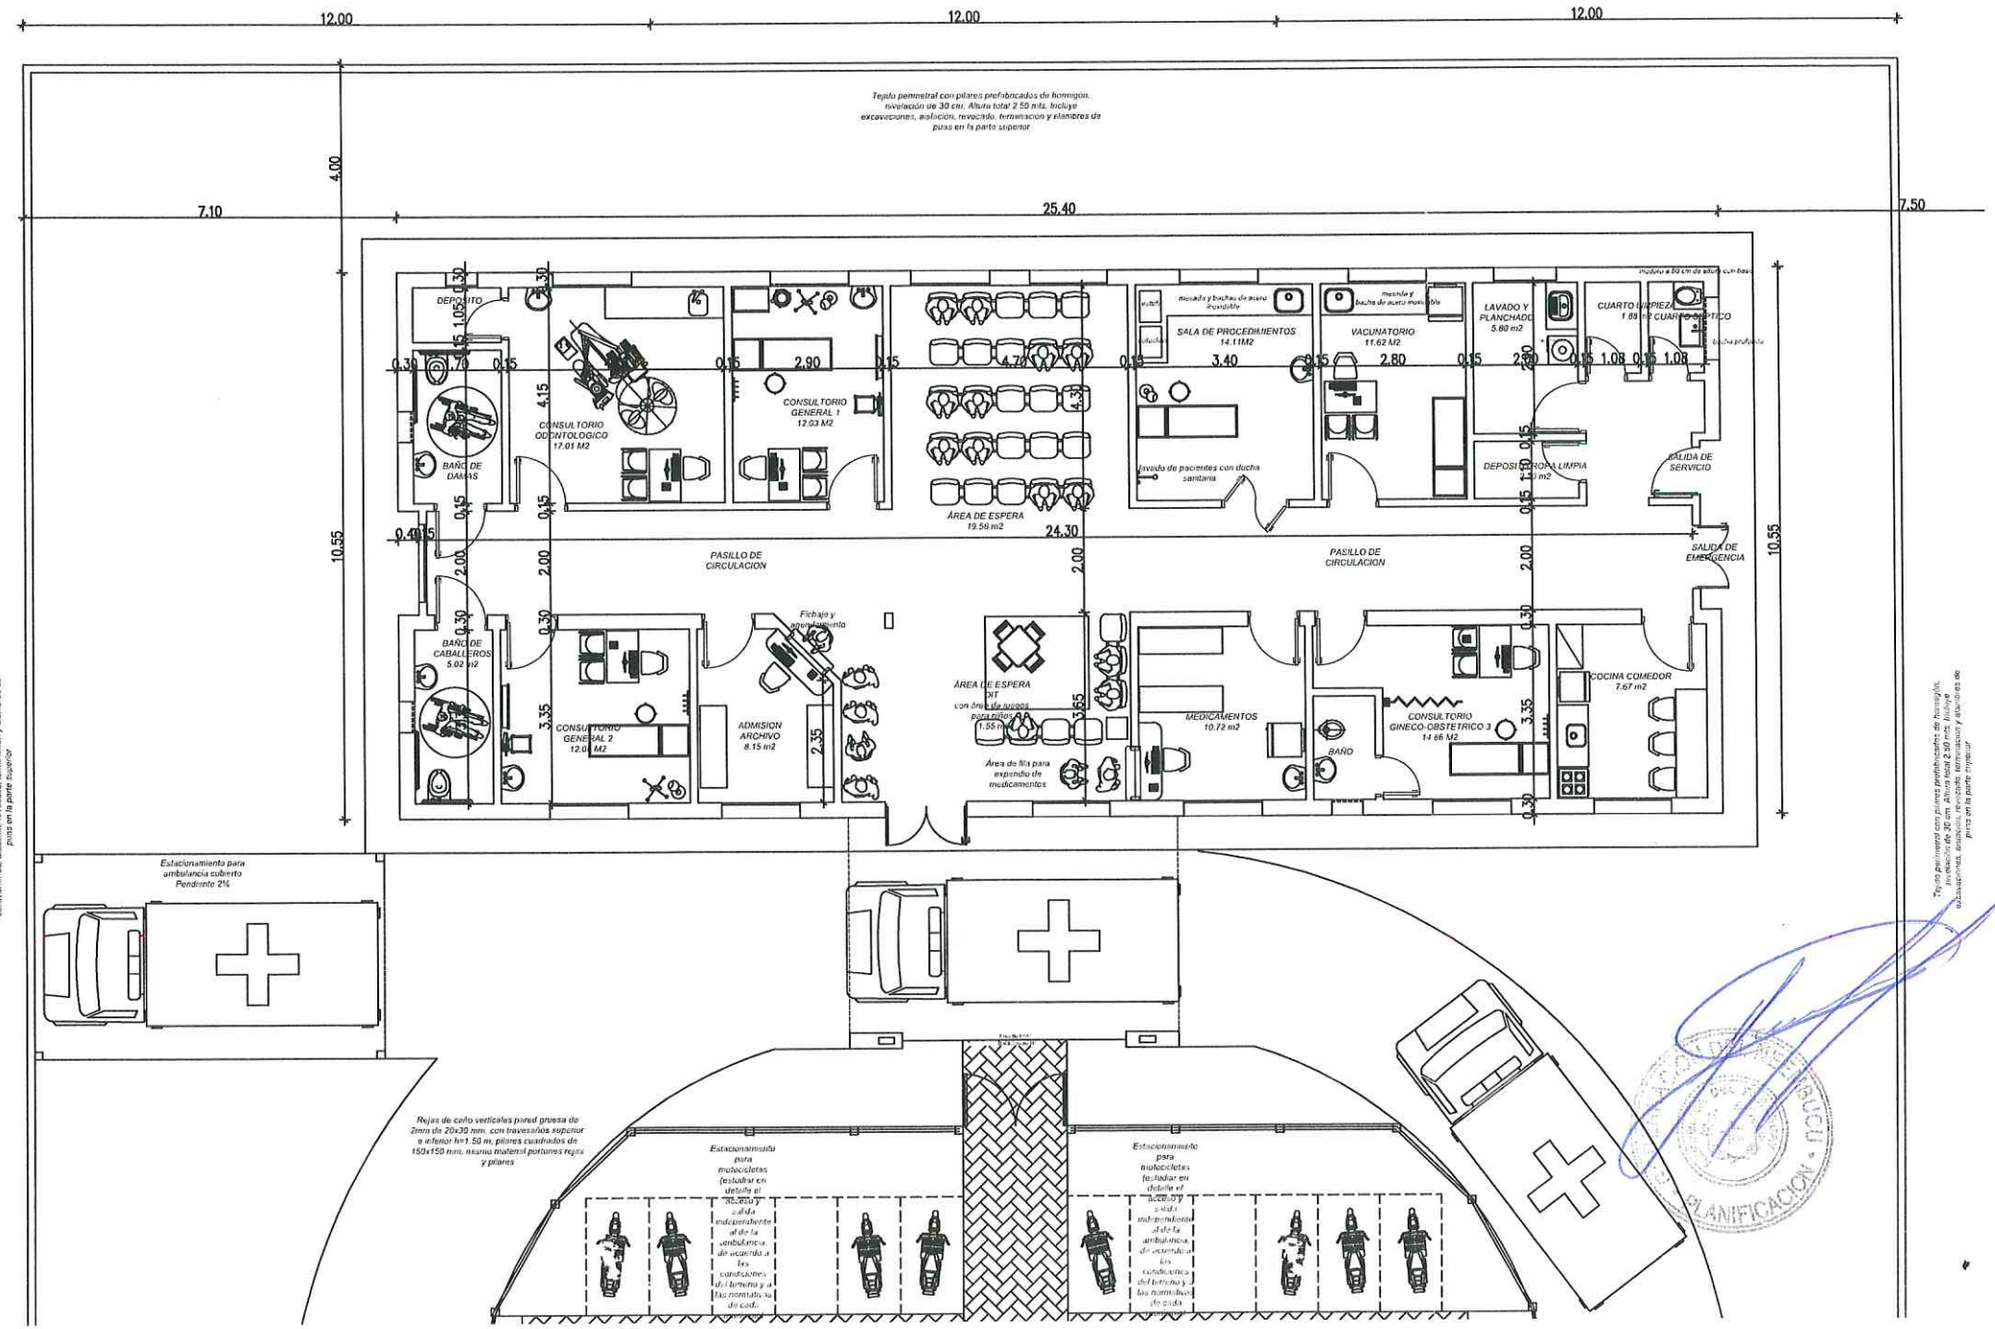
12.00
12.00
12.00
Tejaño perimetral con pilares prefabricados de hormigón, nivelación de 30 cm. Altura total 2.50 mts. Incluye excavaciones, aislación, revocado, terminación y alambres de púas en la parte superior
4.00
7.10
25.40
7.50
10.55
24.30
DEPOSITO
BAÑO DE DAMAS
CONSULTORIO ODONTOLOGICO 17.01 M2
CONSULTORIO GENERAL 1 12.03 M2
ÁREA DE ESPERA 19.58 m2
SALA DE PROCEDIMIENTOS 14.11M2
VACUNATORIO 11.62 M2
LAVADO Y PLANCHADO 5.80 m2
CUARTO LIMPIEZA
CUARTO SÉPTICO
DEPOSITO ROPA LIMPIA
SALIDA DE SERVICIO
SALIDA DE EMERGENCIA
PASILLO DE CIRCULACION
PASILLO DE CIRCULACION
BAÑO DE CABALLEROS 5.02 m2
CONSULTORIO GENERAL 2 12.01 M2
ADMISION ARCHIVO 8.15 m2
ÁREA DE ESPERA
MEDICAMENTOS 10.72 m2
BAÑO
CONSULTORIO GINECO-OBSTETRICO 3 14.86 M2
COCINA COMEDOR 7.67 m2
Estacionamiento para ambulancia cubierto Pendiente 2%
Rejas de caño verticales pared gruesa de 2mm de 20x30 mm. con travesaños superior e inferior h=1.50 m. pilares cuadrados de 150x150 mm. mismo material portones rejas y pilares
Estacionamiento para motocicletas
Estacionamiento para motocicletas

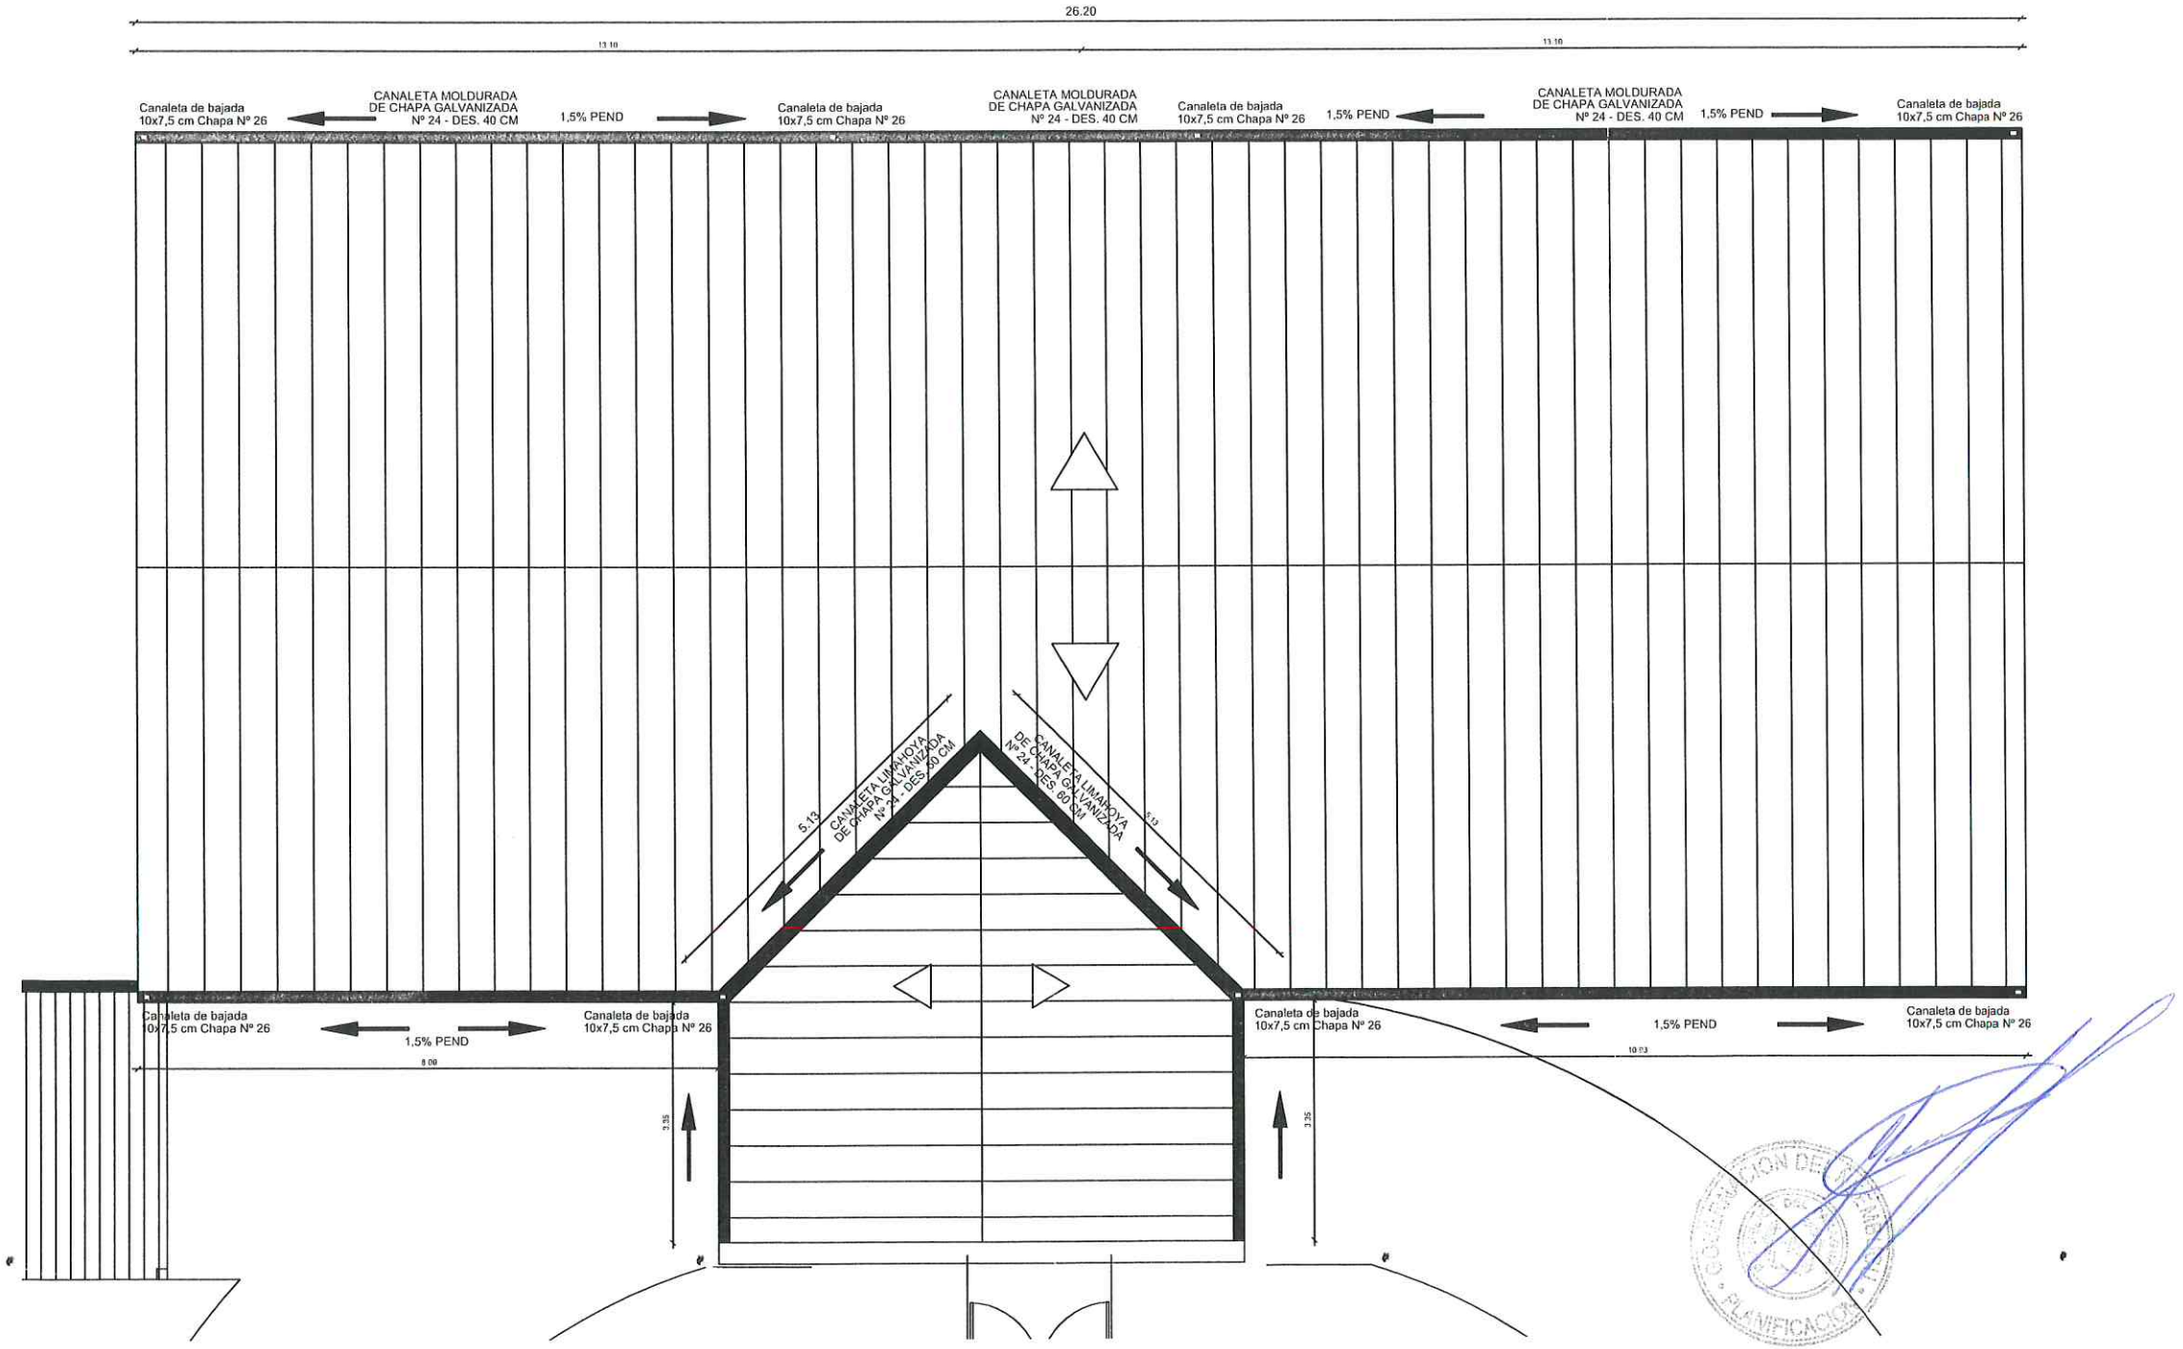
26.20
13.10
13.10
Canaleta de bajada
10x7,5 cm Chapa Nº 26
CANALETA MOLDURADA
DE CHAPA GALVANIZADA
Nº 24 - DES. 40 CM
1,5% PEND
Canaleta de bajada
10x7,5 cm Chapa Nº 26
CANALETA MOLDURADA
DE CHAPA GALVANIZADA
Nº 24 - DES. 40 CM
Canaleta de bajada
10x7,5 cm Chapa Nº 26
1,5% PEND
CANALETA MOLDURADA
DE CHAPA GALVANIZADA
Nº 24 - DES. 40 CM
1,5% PEND
Canaleta de bajada
10x7,5 cm Chapa Nº 26
CANALETA LIMAHOYA
DE CHAPA GALVANIZADA
Nº 24 - DES. 60 CM
5.13
CANALETA LIMAHOYA
DE CHAPA GALVANIZADA
Nº 24 - DES. 60 CM
5.13
Canaleta de bajada
10x7,5 cm Chapa Nº 26
1,5% PEND
Canaleta de bajada
10x7,5 cm Chapa Nº 26
8.09
3.35
Canaleta de bajada
10x7,5 cm Chapa Nº 26
1,5% PEND
Canaleta de bajada
10x7,5 cm Chapa Nº 26
10.03
3.35

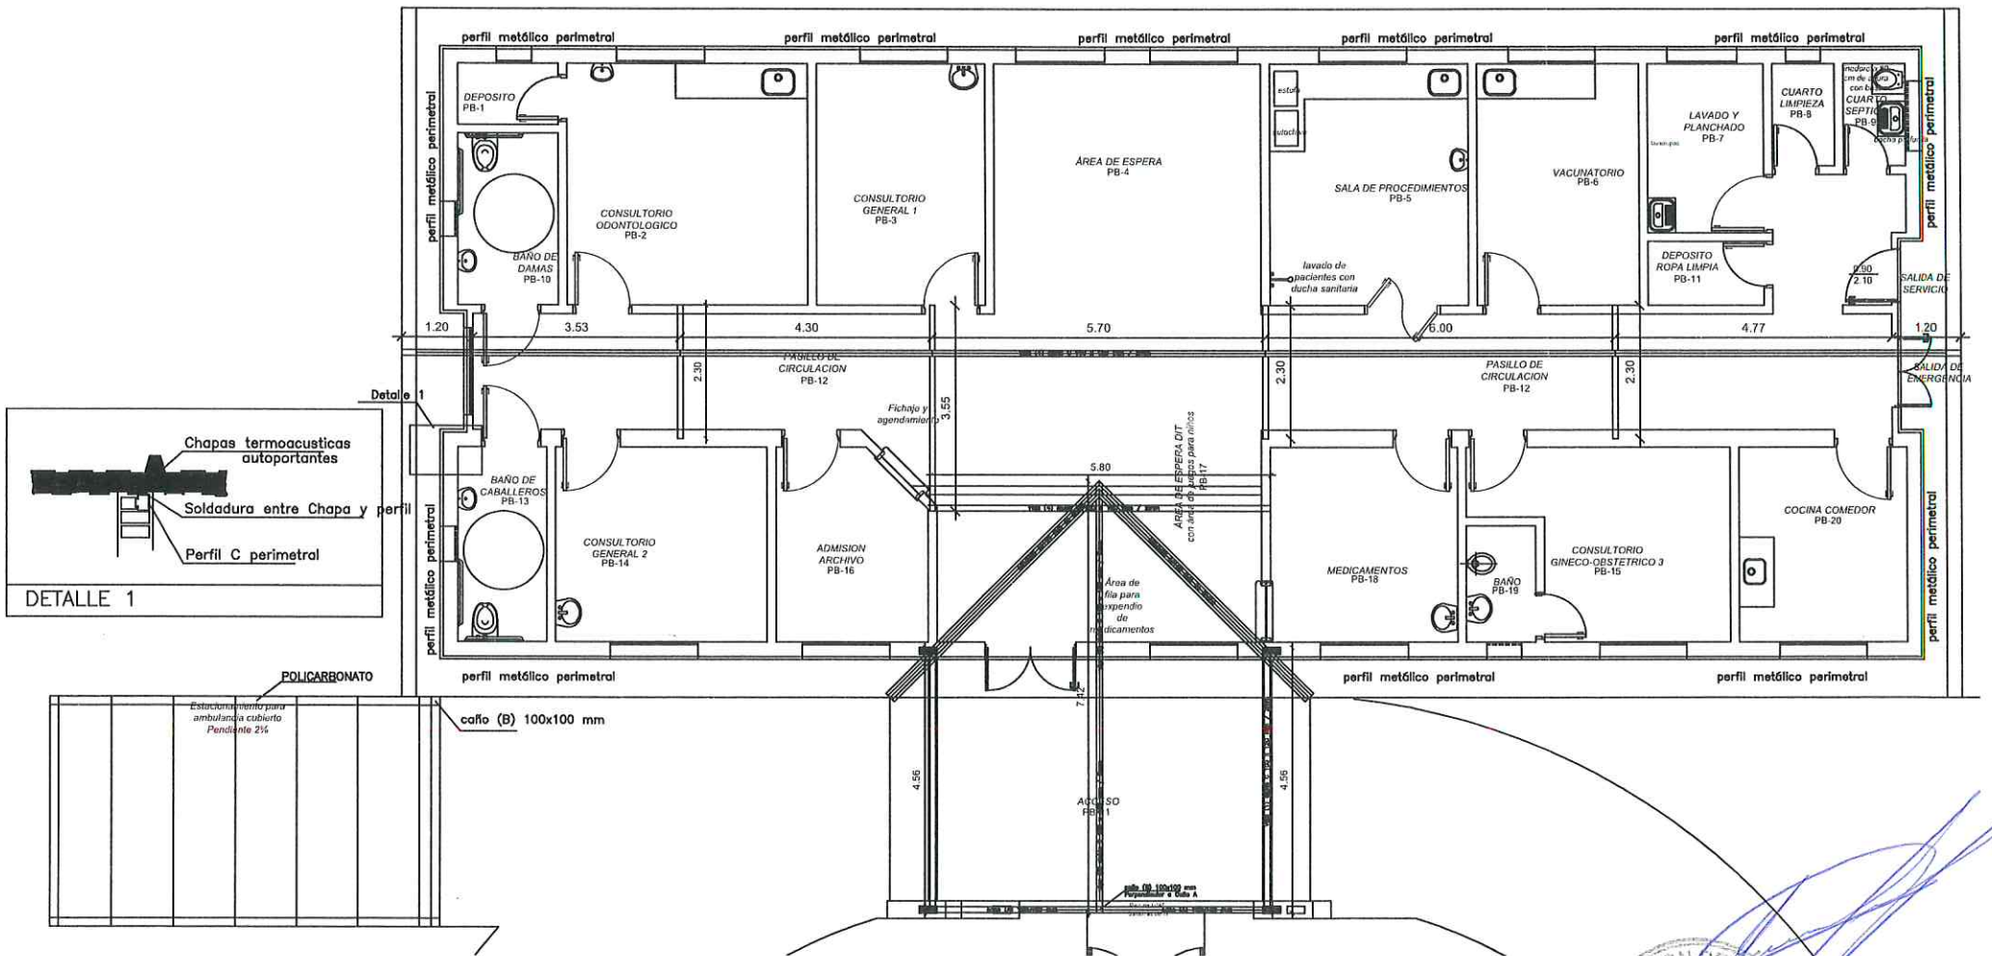
perfil metálico perimetral
DEPOSITO PB-1
BAÑO DE DAMAS PB-10
CONSULTORIO ODONTOLOGICO PB-2
CONSULTORIO GENERAL 1 PB-3
ÁREA DE ESPERA PB-4
SALA DE PROCEDIMIENTOS PB-5
VACUNATORIO PB-6
LAVADO Y PLANCHADO PB-7
CUARTO LIMPIEZA PB-8
CUARTO SEPTICO PB-9
DEPOSITO ROPA LIMPIA PB-11
lavado de pacientes con ducha sanitaria
SALIDA DE SERVICIO
SALIDA DE EMERGENCIA
PASILLO DE CIRCULACION PB-12
Fichaje y agendamiento
BAÑO DE CABALLEROS PB-13
CONSULTORIO GENERAL 2 PB-14
ADMISION ARCHIVO PB-16
ÁREA DE ESPERA DIT con sala de juego para niños PB-17
Área de fila para expendio de medicamentos
MEDICAMENTOS PB-18
BAÑO PB-19
CONSULTORIO GINECO-OBSTETRICO 3 PB-15
COCINA COMEDOR PB-20
ACCESO PB-1
1.20
3.53
4.30
5.70
6.00
4.77
2.30
3.55
5.80
7.12
4.56
2.10
Detalle 1
Chapas termoacusticas autoportantes
Soldadura entre Chapa y perfil
Perfil C perimetral
DETALLE 1
POLICARBONATO
Estacionamiento para ambulancia cubierto
Pendiente 2%
caño (B) 100x100 mm