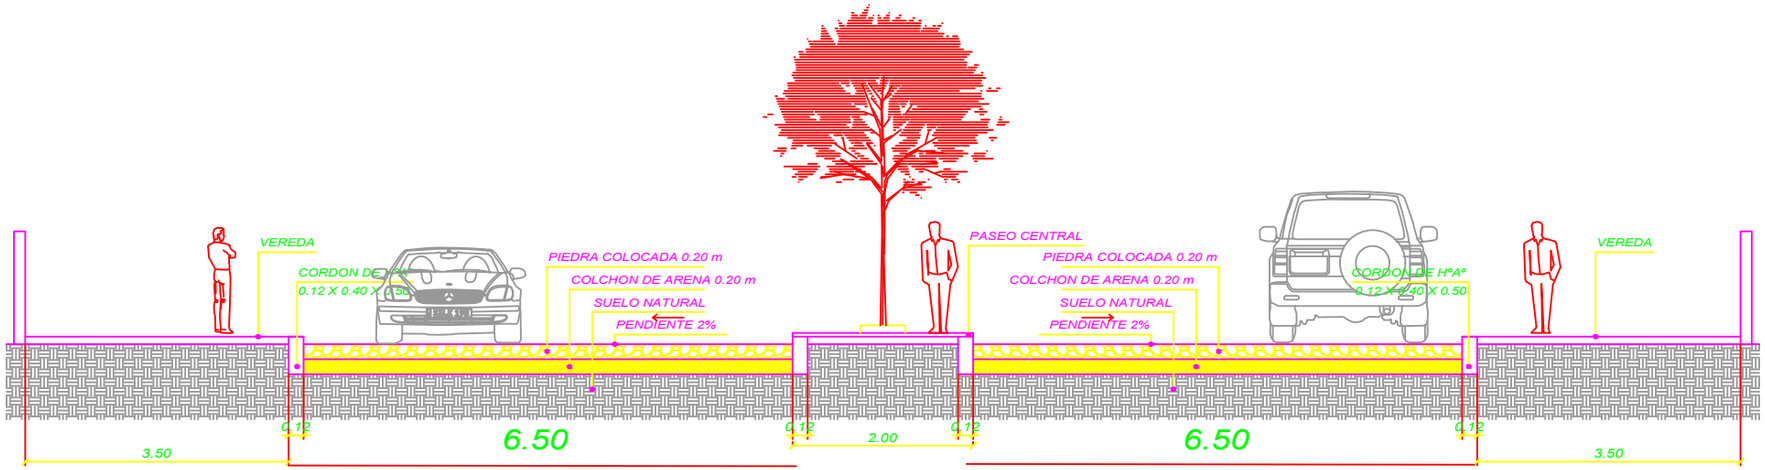

CORTE TRANSVERSAL CALLE CORRALES
DESDE JUAN PIO ESCALADA HASTA TTE. FEDERICO TURO

Esc. 1/25

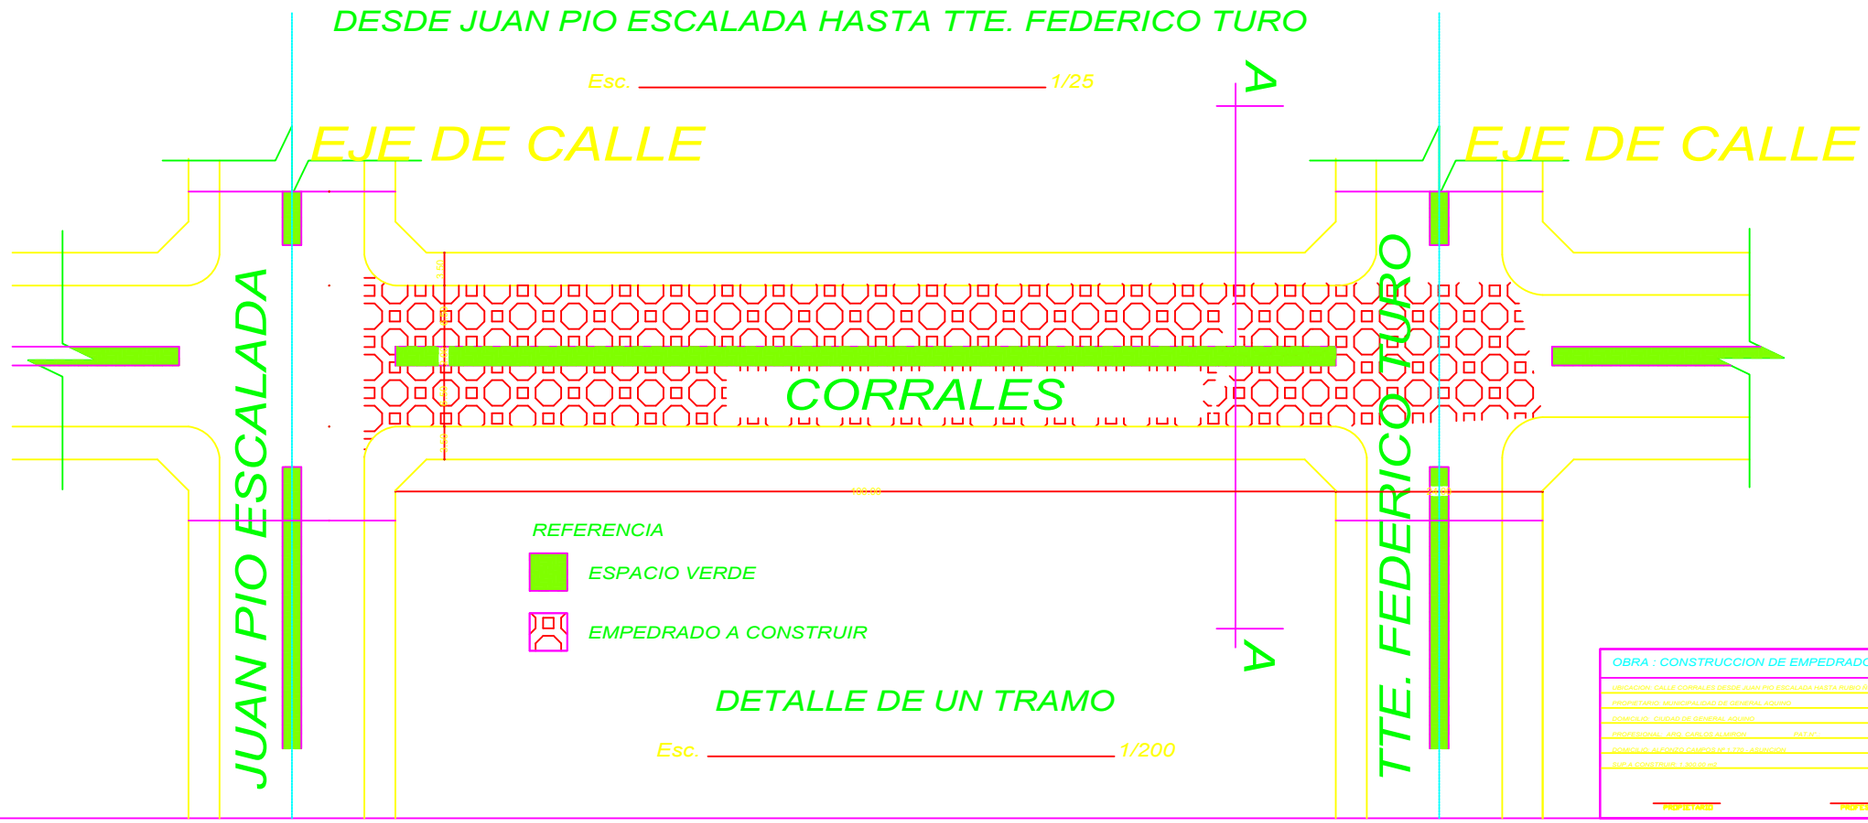

REFERENCIA

ESPACIO VERDE

EMPEDRADO A CONSTRUIR

DETALLE DE UN TRAMO

Esc. 1/200

OBRA : CONSTRUCCION DE EMPEDRADO

UBICACION: CALLE CORRALES DESDE JUAN PIO ESCALADA HASTA RUBIO ÑU

PROPIETARIO: MUNICIPALIDAD DE GENERAL AQUINO

DOMICILIO: CIUDAD DE GENERAL AQUINO

PROFESIONAL: ARQ. CARLOS ALMIRON PAT N°

DOMICILIO: ALFONZO CAMPOS N° 1.170 - ASUNCION

SUPA CONSTRUIR: 1.300,00 m2

PROPIETARIO PROF. RESPONS.