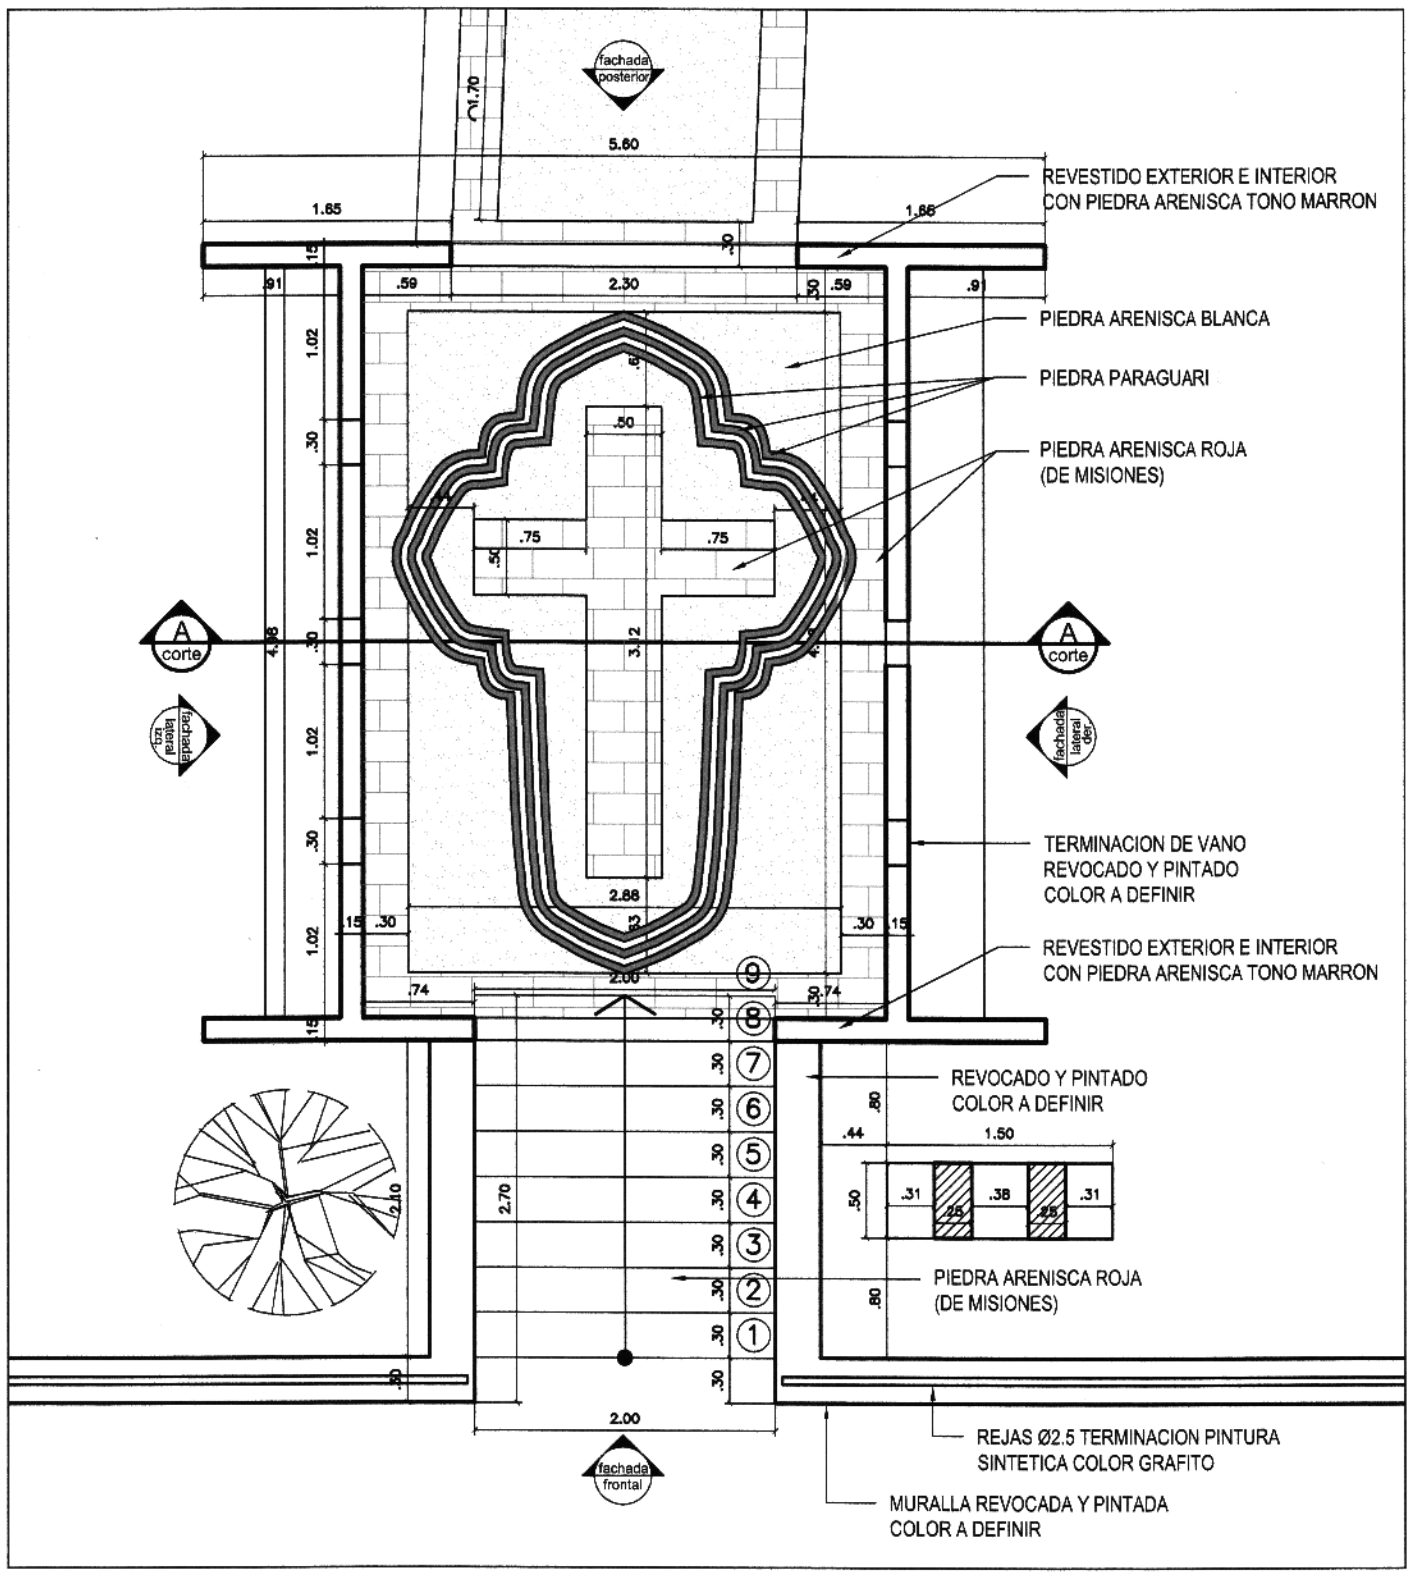

PLANTA ACCESO

ESC. 1/50

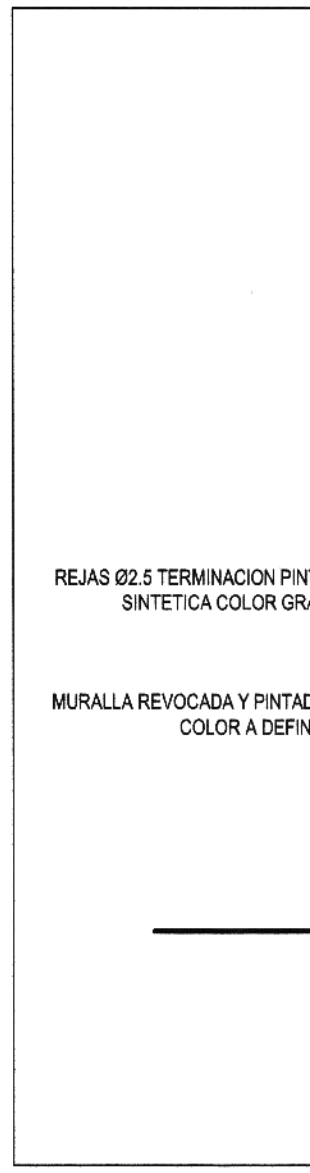

FACHADA

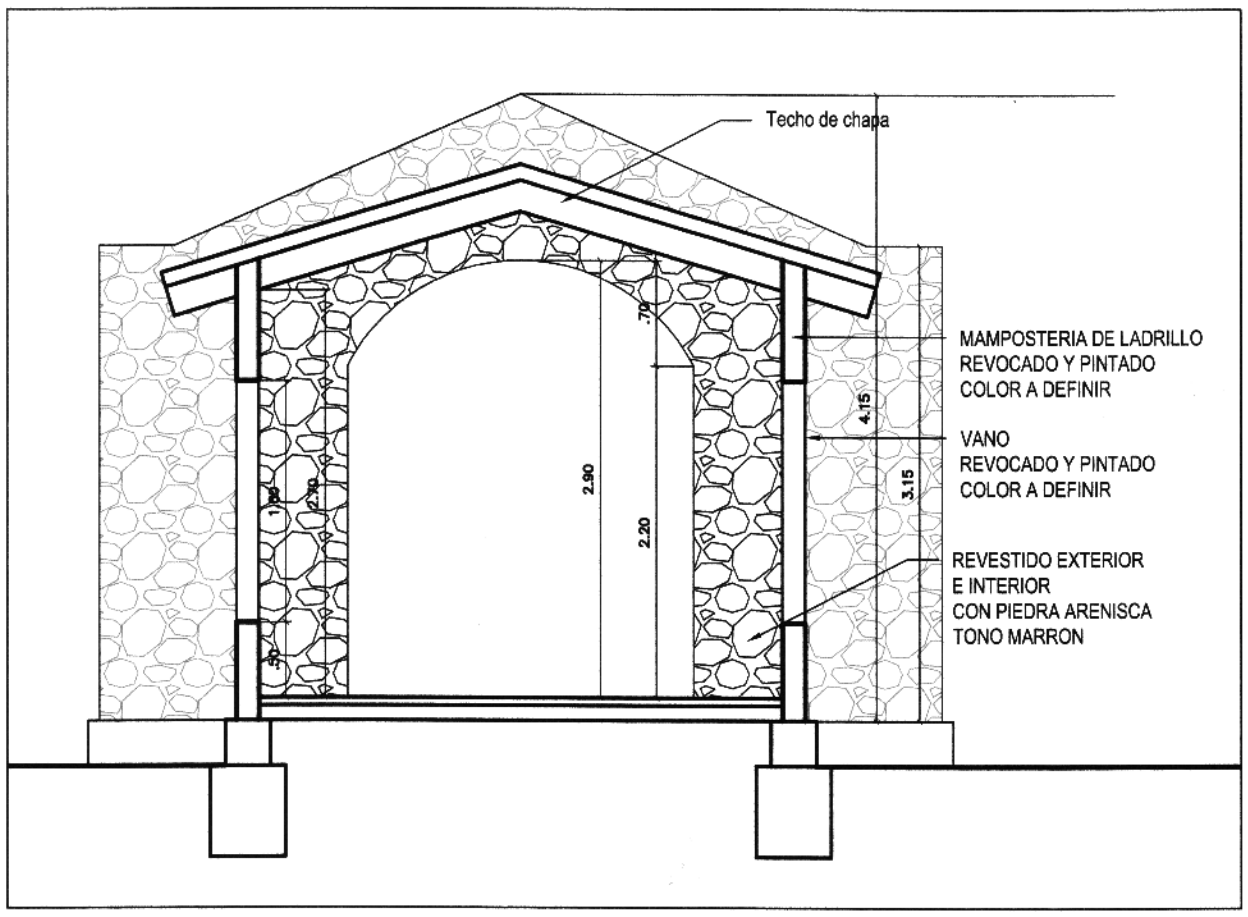

CORTE AA - ACCESO

ESC. 1/50

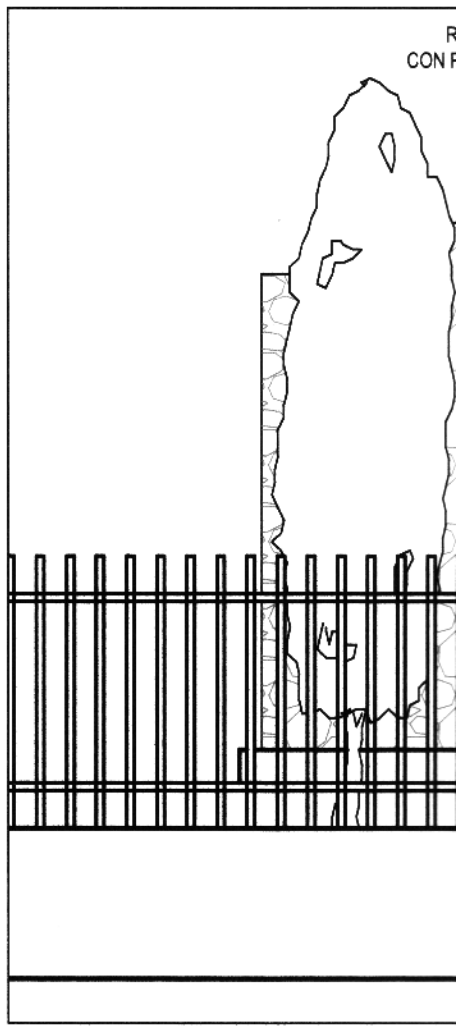

FACHADA FRON

C D

3

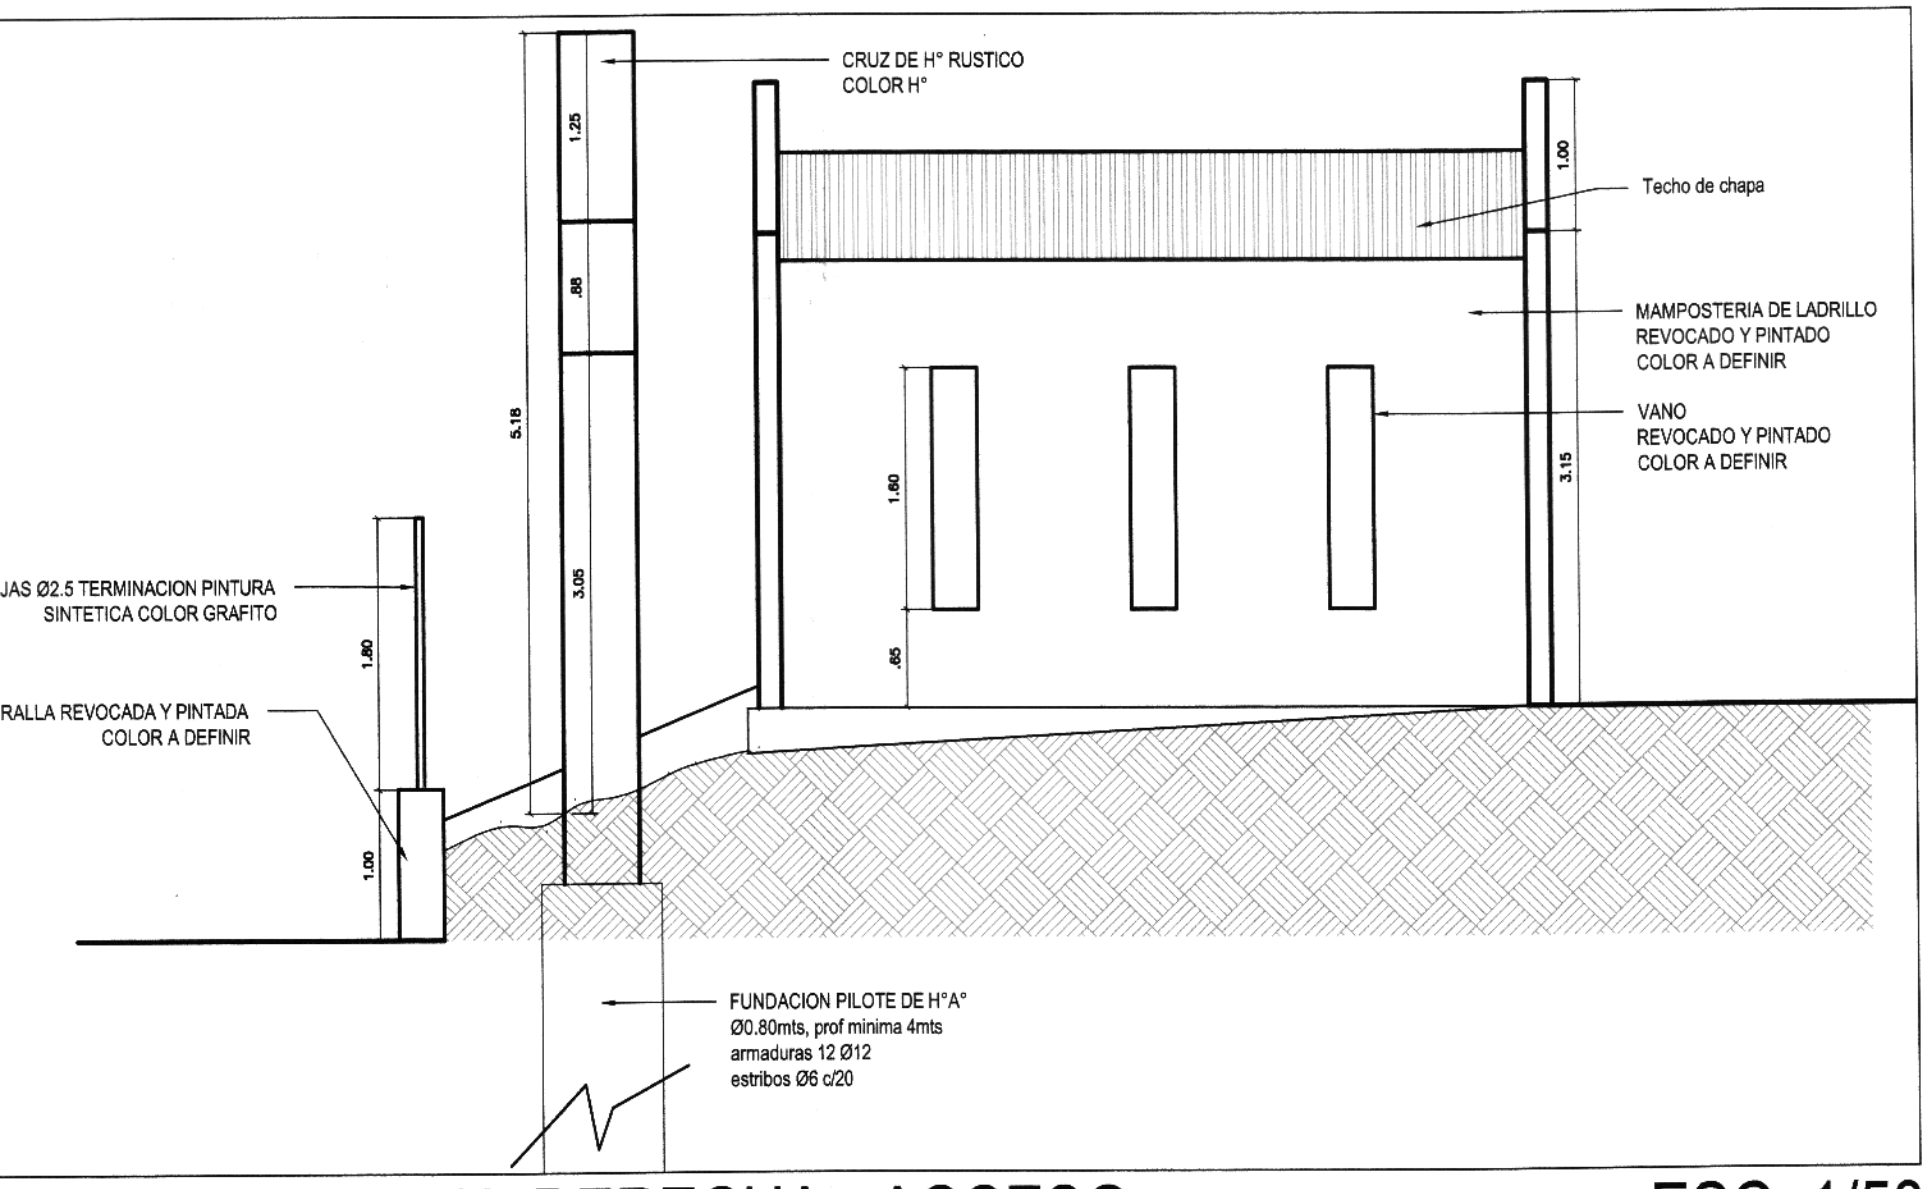

2

ACHADA LATERAL DERECHA - ACCESO ESC. 1/50

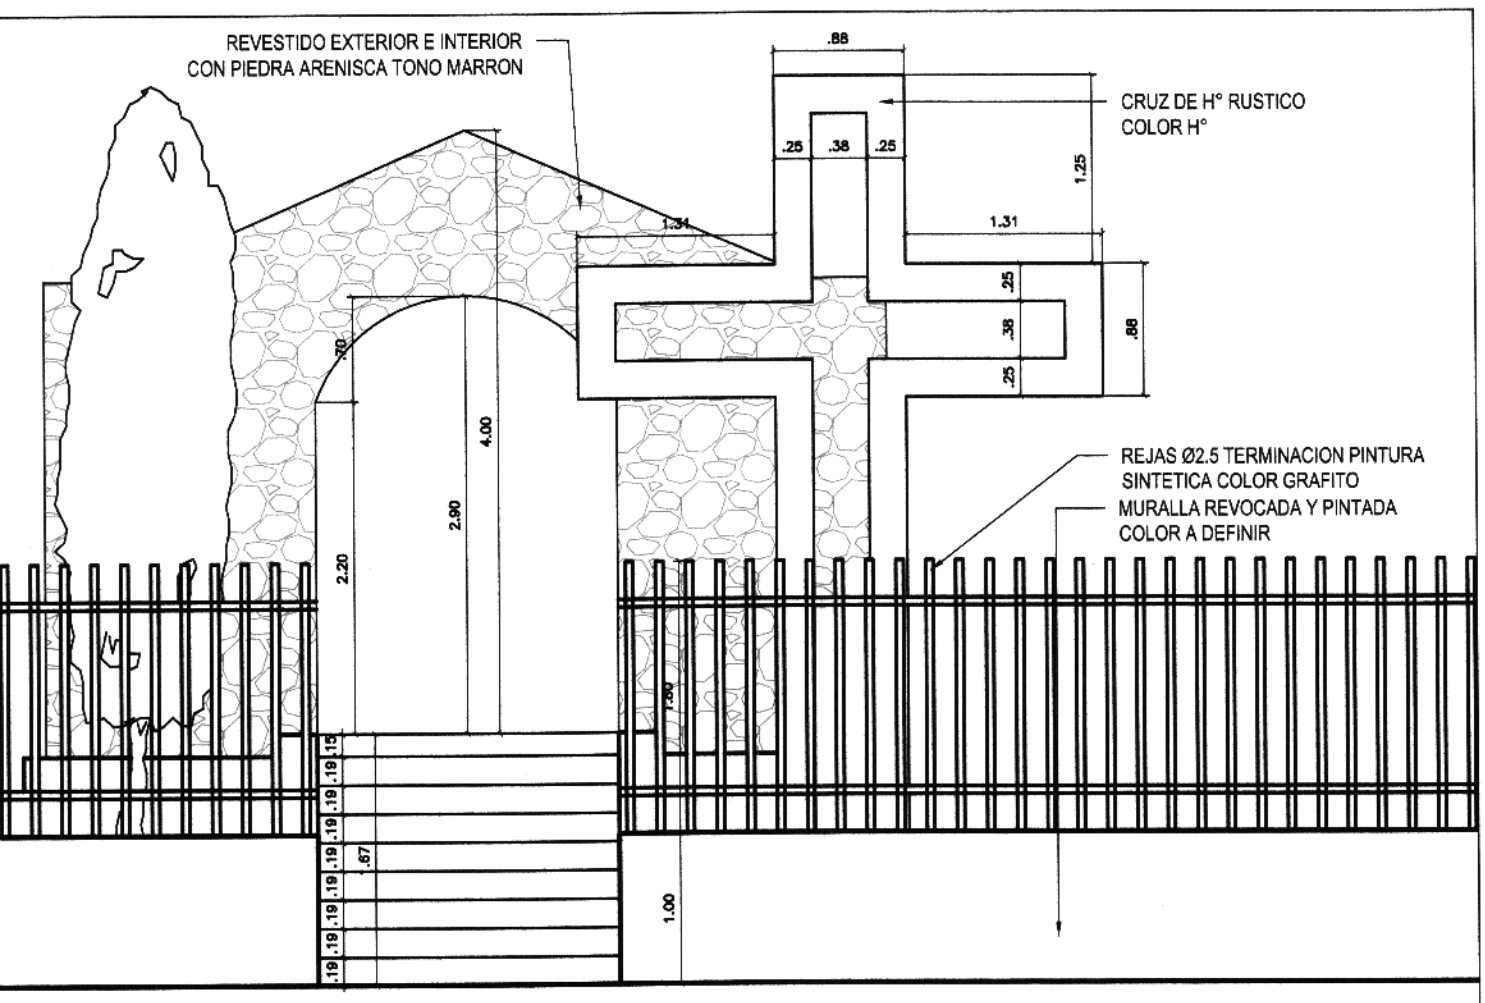

DA FRONTAL ACCESO ESC. 1/50

Observaciones:
-Sujeto a verificación por calculo

OBRA
CEMENTERIO
CORONEL MARTINEZ

1

PLANO
PLANTA-CORTE
FACHADAS

ESCALA	FECHA
1/50	26/10/2016

LAMINA N° A01

Carlos Escobar
ARQUITECTO

C D