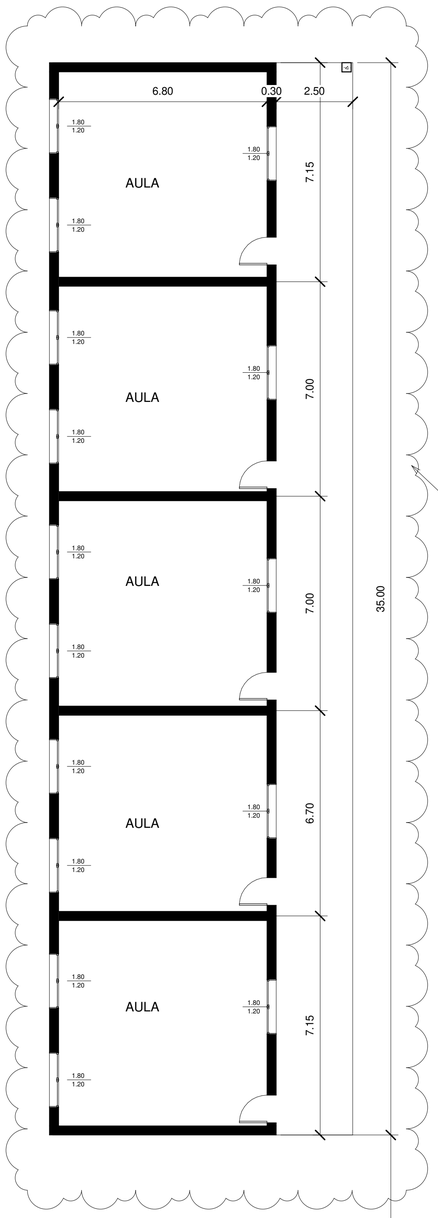

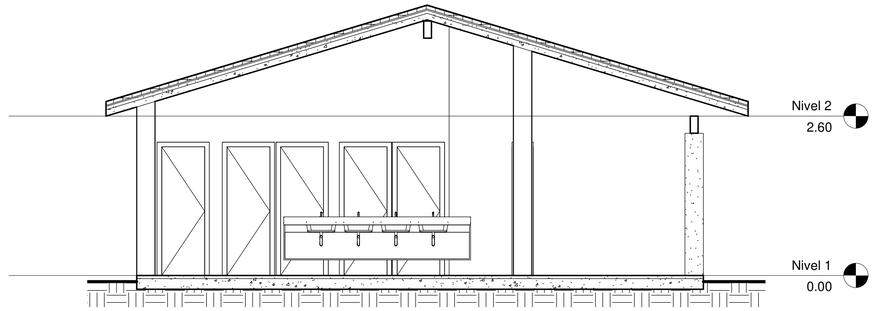

4 CORTE 1
1 : 50

BLOQUE DE AULAS A REPARAR

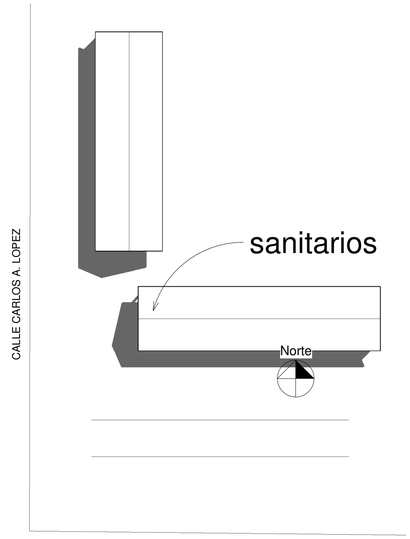

3 UBICACION.
1 : 500

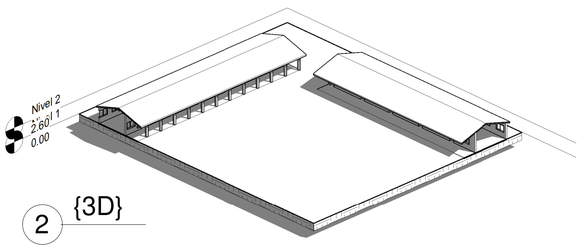

2 {3D}

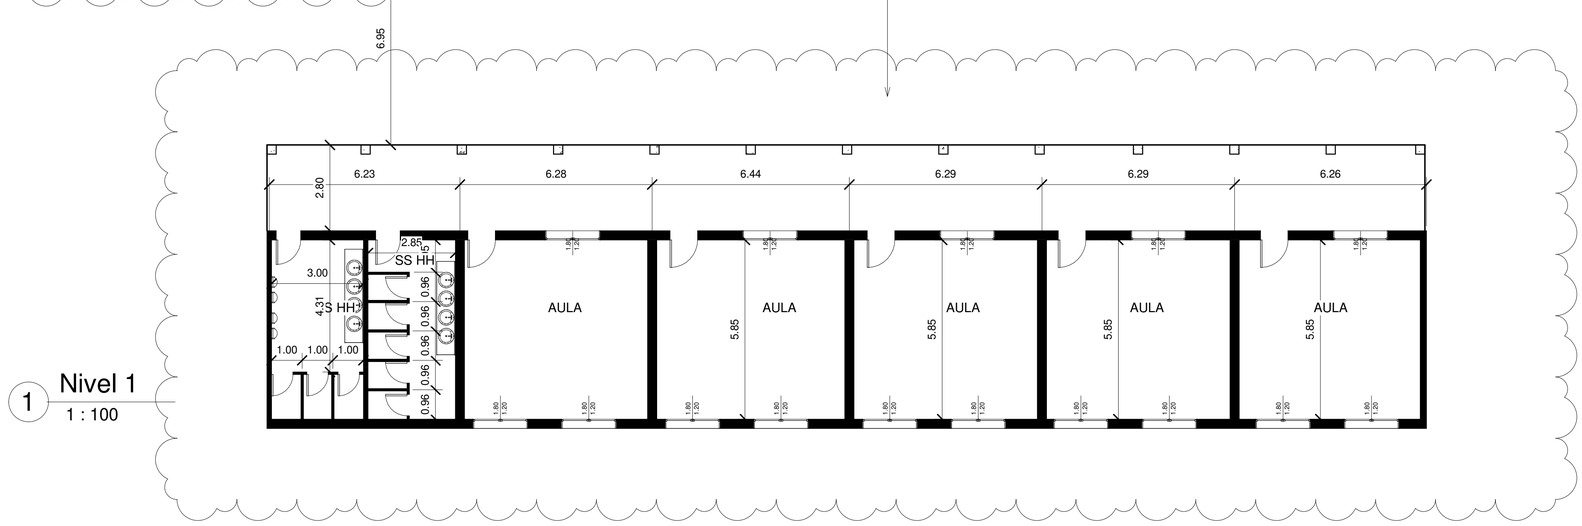

1 Nivel 1
1 : 100

Juntos Podemos

OBRA: REPARACION DE AULAS Y SANITARIOS EN INSTITUTO DE FORMAC. DOCENTE

LOCAL: AVDA CAP. MARTINEZ ESQ CARLOS A. LOPEZ, EUSEBIO AYALA

UBICACION: DISTRITO DE EUSEBIO AYALA

CONTRATANTE: MUNICIPALIDAD DE EUSEBIO AYALA

PROFESIONAL: ARQ. RODRIGO JAVIER GONZALES SILVERO

DOMICILIO: SAN LORENZO REG MOPC: 2830

PROPIETARIO

PROFESIONAL