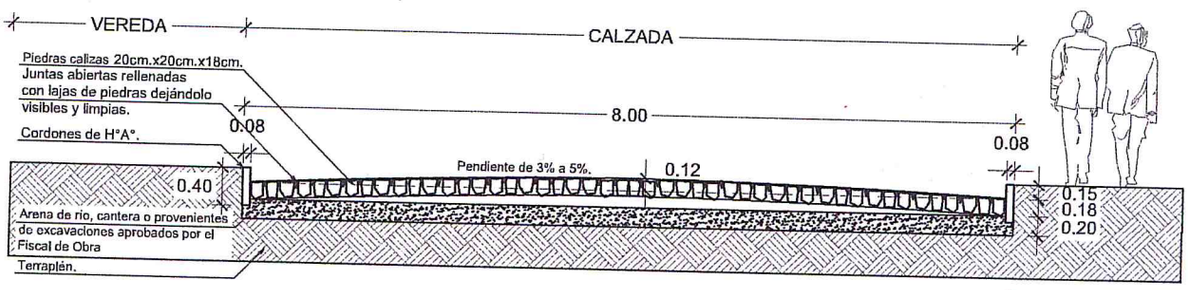

SECCIÓN TRANSVERSAL
ESC.:..... 1:75

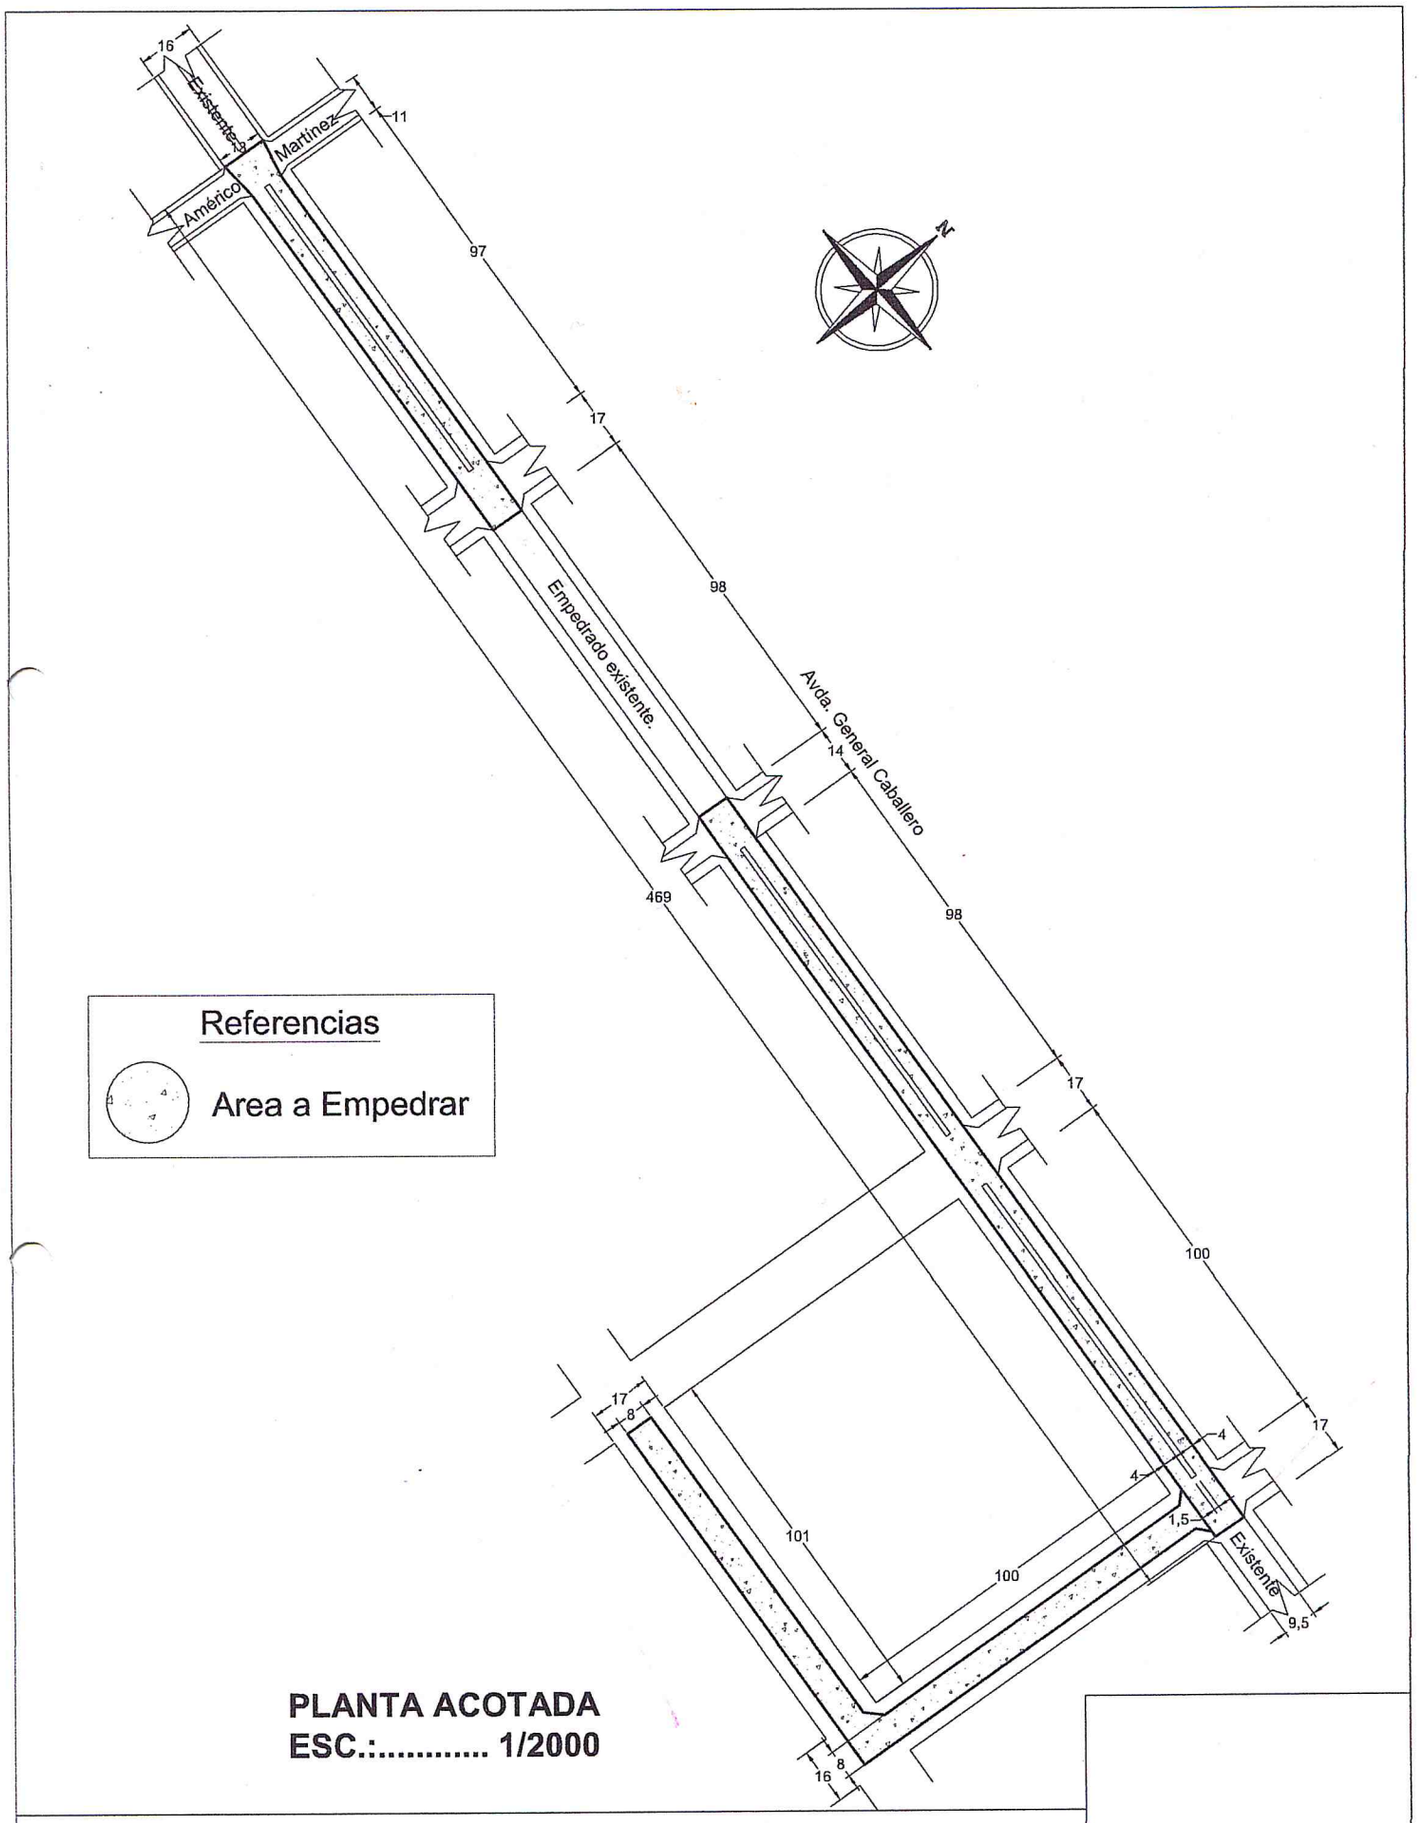

PLANTA ACOTADA
ESC.:..... 1/2000

PROYECTO: PAVIMENTACIÓN TIPO EMPEDRADO, DISTRITO DE SAN JOAQUÍN.

UBICACIÓN: AVDA. GRAL. CABALLERO ESQ. AMÉRICO MARTÍNEZ.