INSTITUCION: COLEGIO NACIONAL DR. ABSALON ARIAS
PROYECTO: CONSTRUCCION DE CERCADO PERIMETRAL
DIRECCION: AVDA FULGENCIO YEGROS c/ DEF. DEL CHACO - SAN JUAN CENTRO
ZONA URBANA

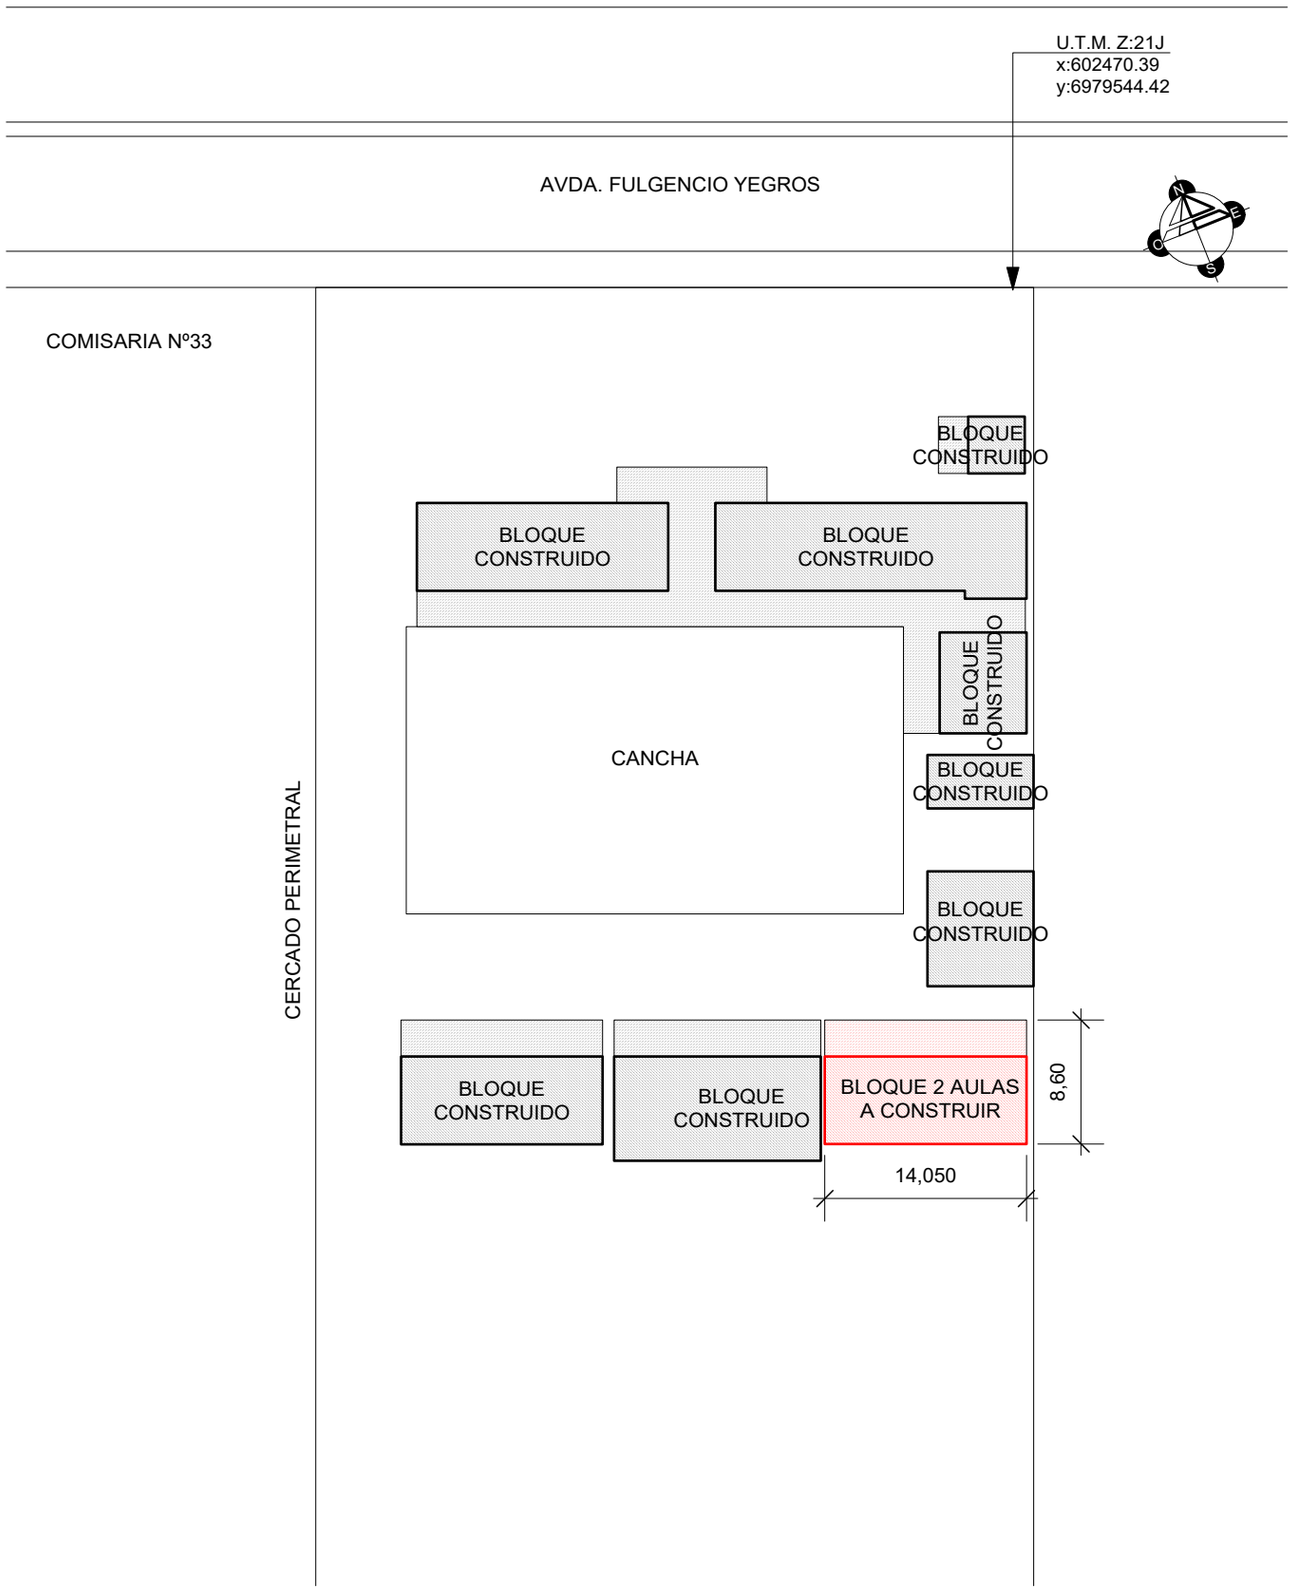

ESCALA 1/500

MUNICIPALIDAD DE SAN JUAN DEL PARANA

PLANO DE UBICACION

MSc. ARQ. CESAR AQUINO
MOPC.Nº: 2.666