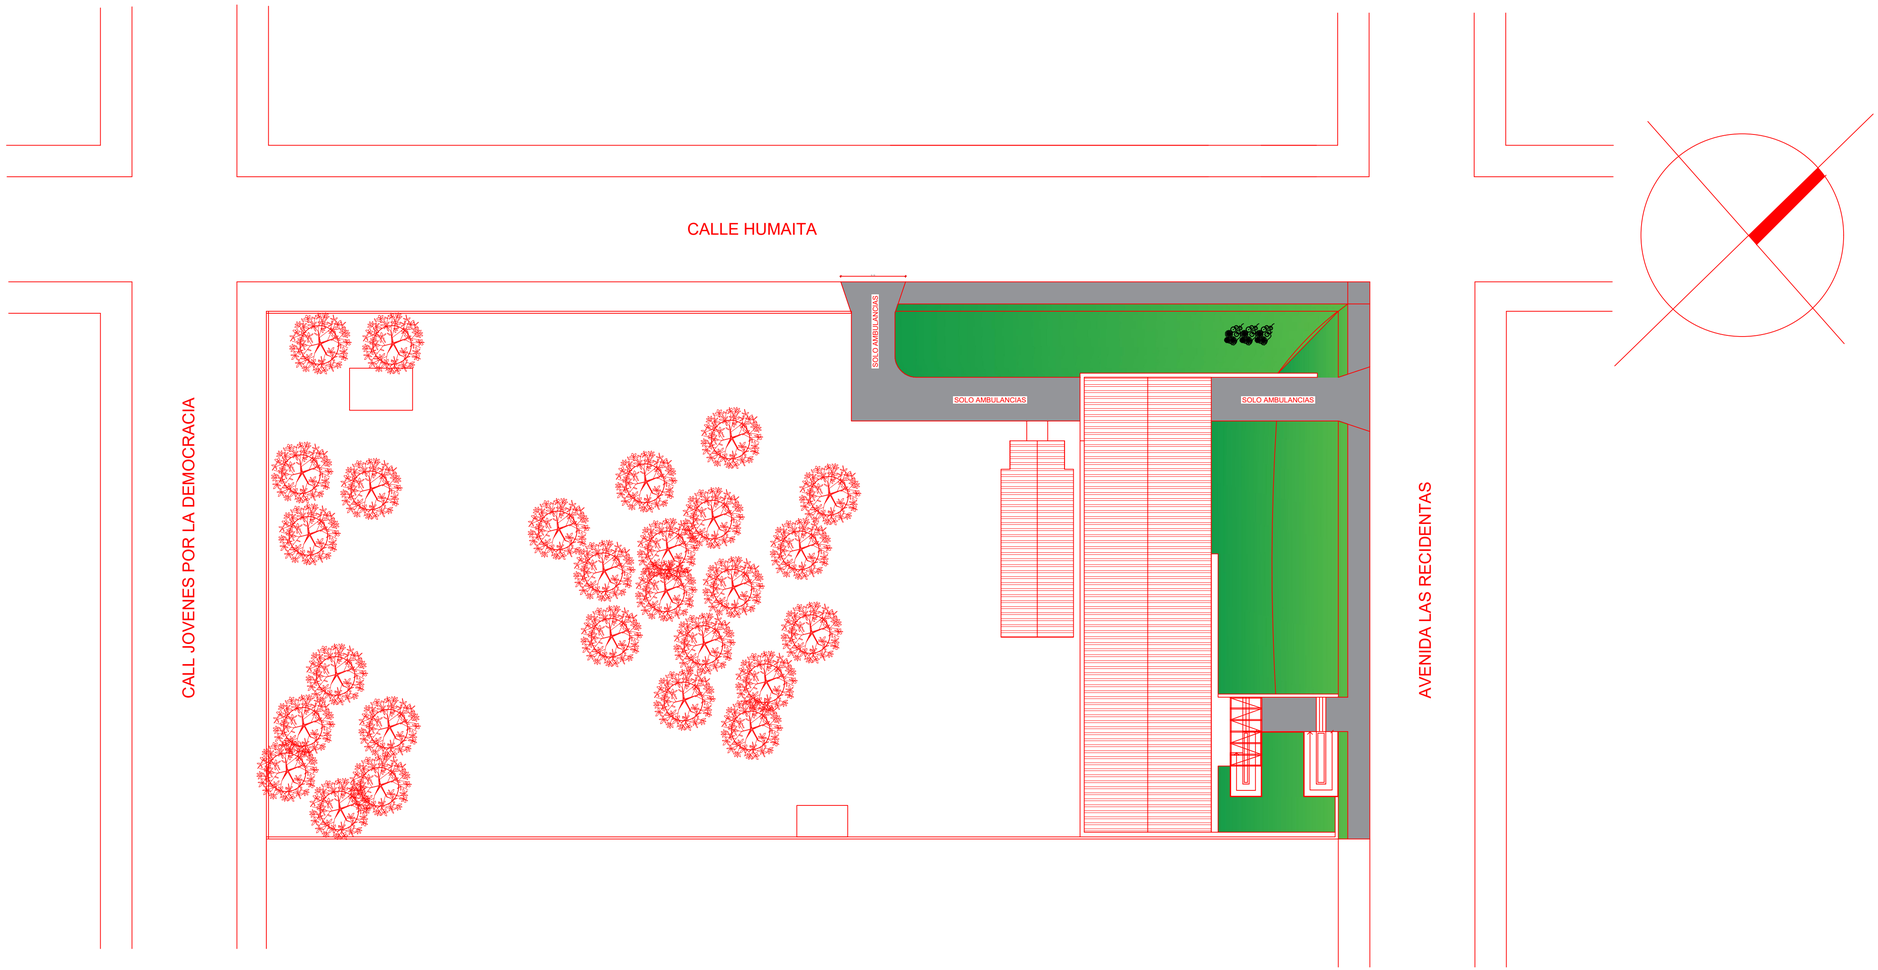

GOBIERNO DEPARTAMENTAL DE CANINDEYU

OBRA : OBRAS UNIDAD DE SALUD FAMILIAR - 2DA- ETAPA

CASCO URBANO- VILLA YGATIMI

PROYECTISTA : ARQ. OSCAR VEGA FRETES

DIRECCION: CALLE ADMUNDO REYES Nº 152 - SAN LORENZO

COORDENADAS -24.133016,-55.645924 V983+VJC VILLA YGATIMI