SEGURIDAD VIAL
Señalización Vertical

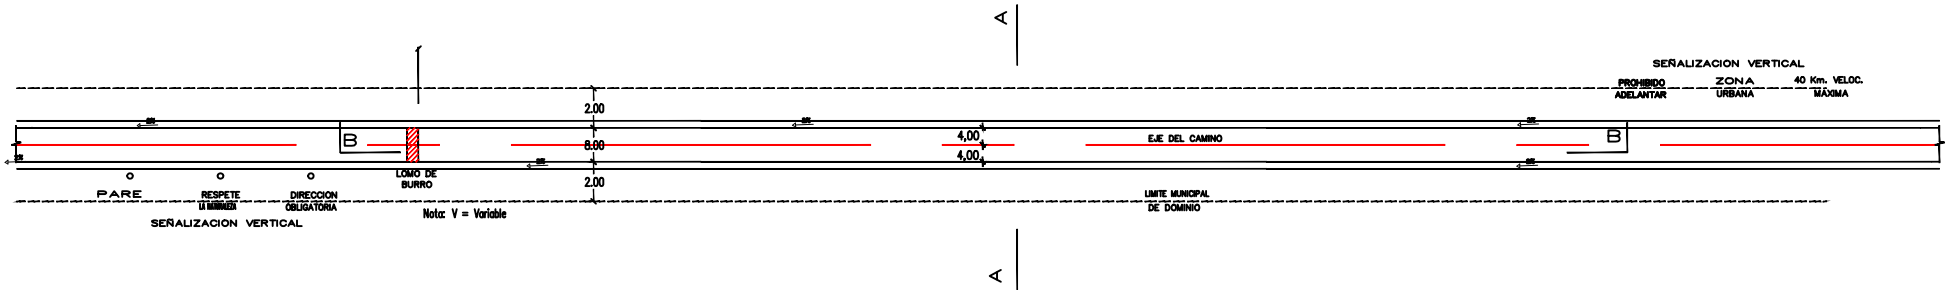

Baden
PARA BORDES DE CALAZADA

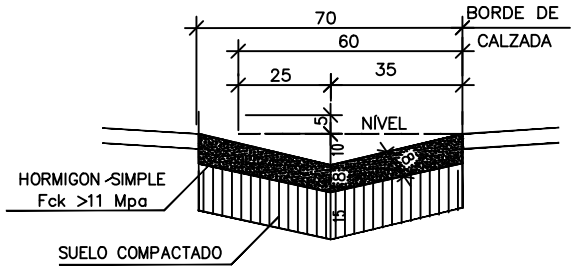

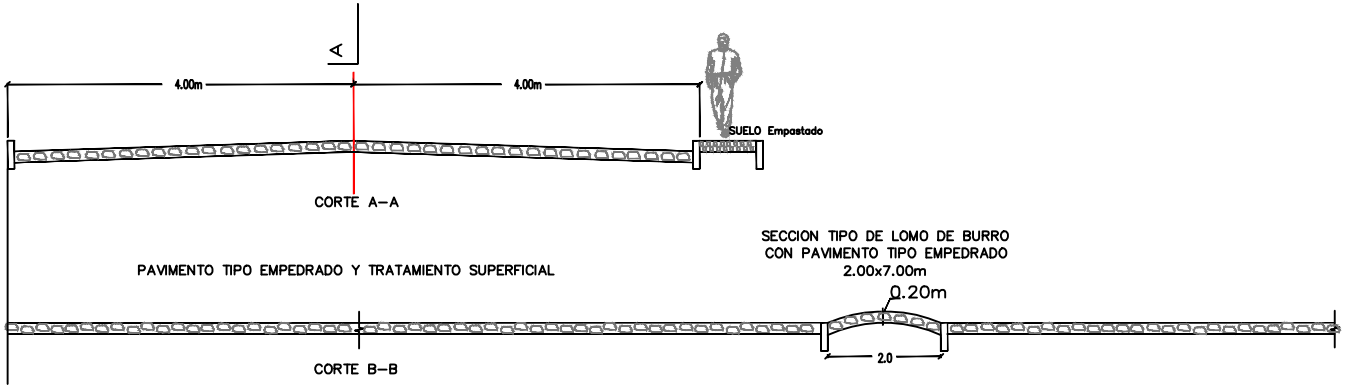

SECCIONES TRANSVERSALES AREA URBANA

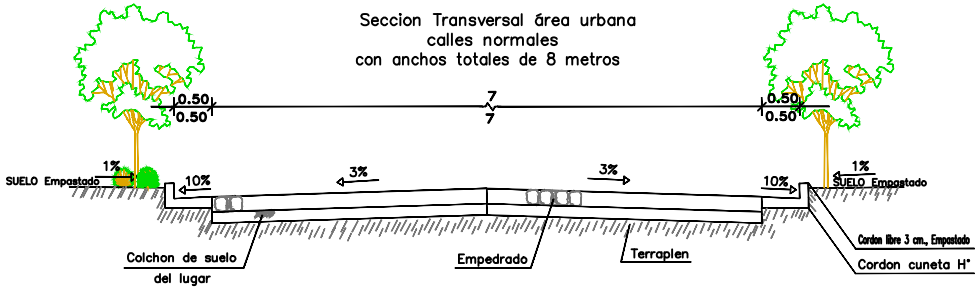

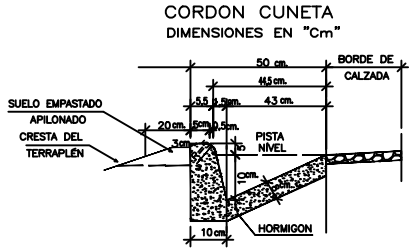

OBSERVACIONES:

- Se desmontarán las vereda
- Nivel de vereda –3 cm refencia cordón
- Veredas deben ser empastadas y apisonadas
- Red de agua traslada a veredas

NOTAS :

1– Las dimensiones son en "m" excepto donde se indiquen
2– Cordones medidas en cm.
3– Red de agua lamina 2

Ing. Marcela García Romero
Consultora – Proyectista

Abog. Arístides Aguilar Cuella
Intendente Municipal

MUNICIPALIDAD DE TRINIDAD

Departamento de Itapua
Infraestructura Turística

UBICACION: SANTA MARIA

LAMINA: Pavimento Tipo Empedrado Detalle

ESCALAS:

LAMINA N° 01

2014