MUNICIPALIDAD DE NUEVA LONDRES

CALLE A PAVIMENTAR TIPO EMPEDRADO

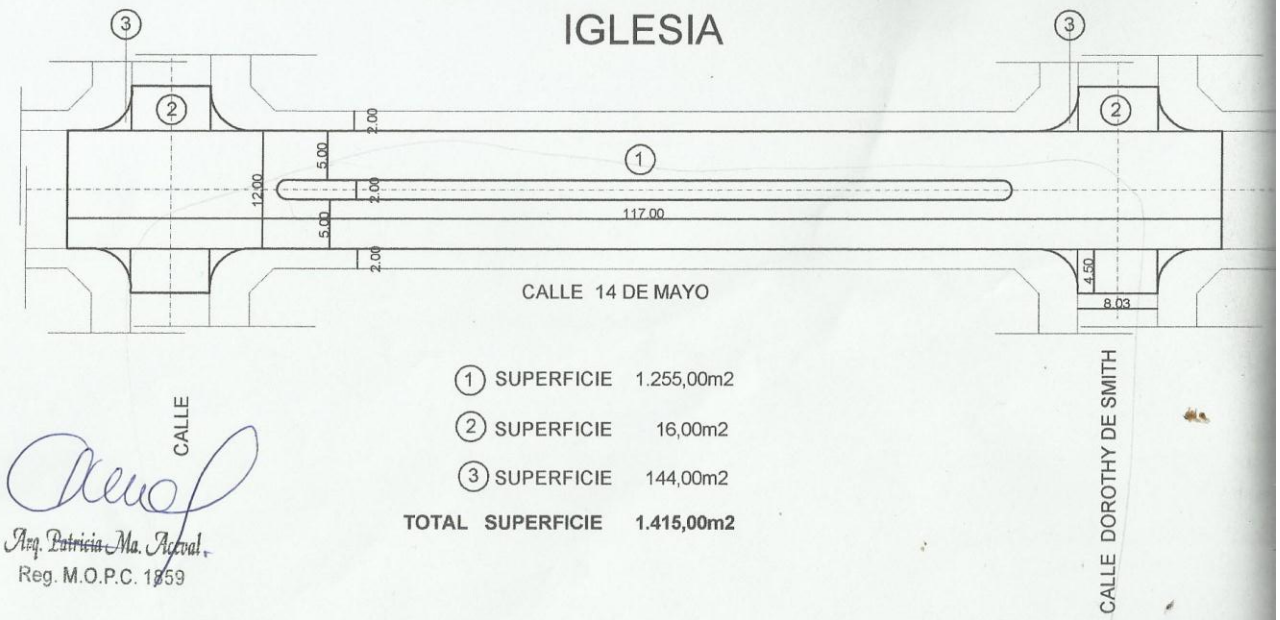

1	SUPERFICIE	1.255,00m2
2	SUPERFICIE	16,00m2
3	SUPERFICIE	144,00m2
TOTAL	**SUPERFICIE**	**1.415,00m2**

Arq. Patricia Ma. Acoval.
Reg. M.O.P.C. 1959

MUNICIPALIDAD DE NUEVA LONDRES

CALLE A PAVIMENTAR TIPO EMPEDRADO

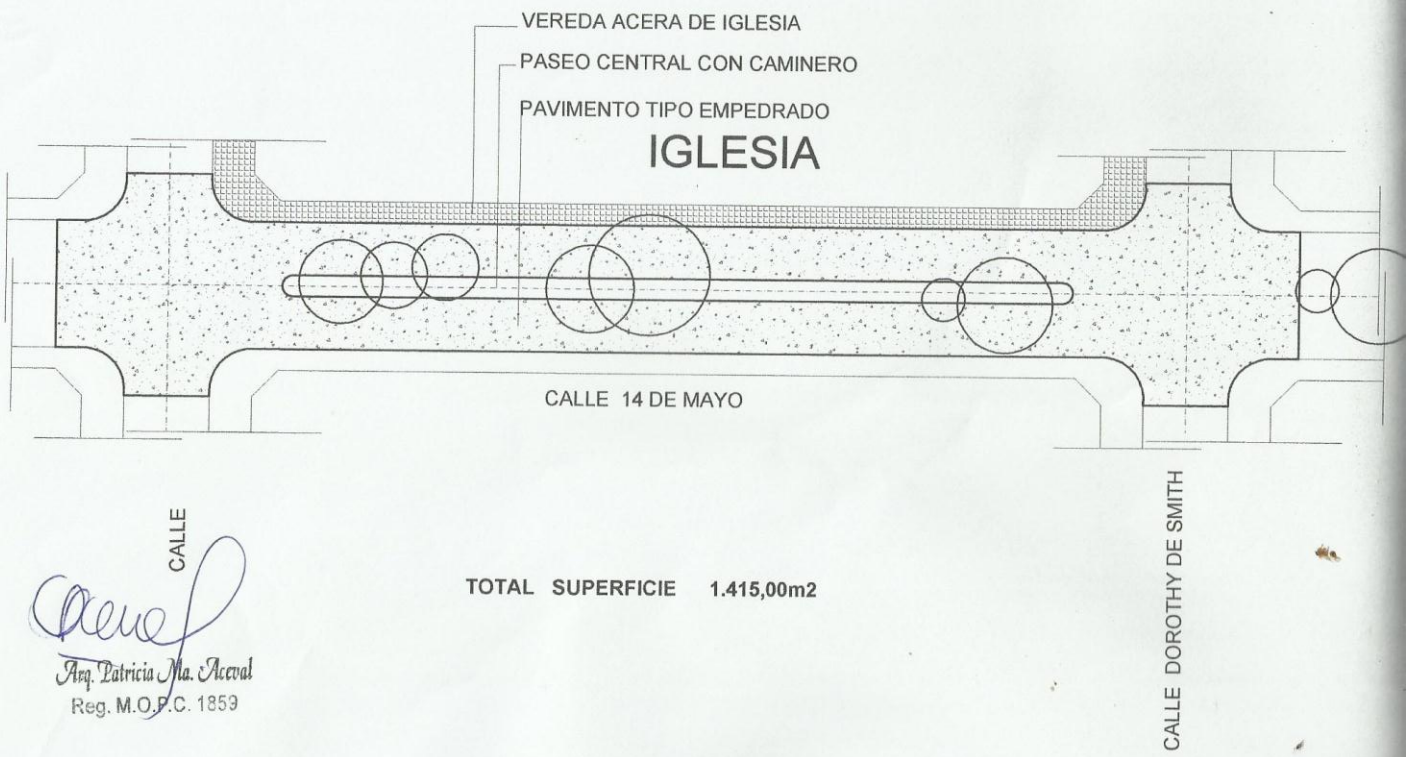

TOTAL SUPERFICIE 1.415,00m2

Arq. Patricia Ma. Aceval
Reg. M.O.P.C. 1859