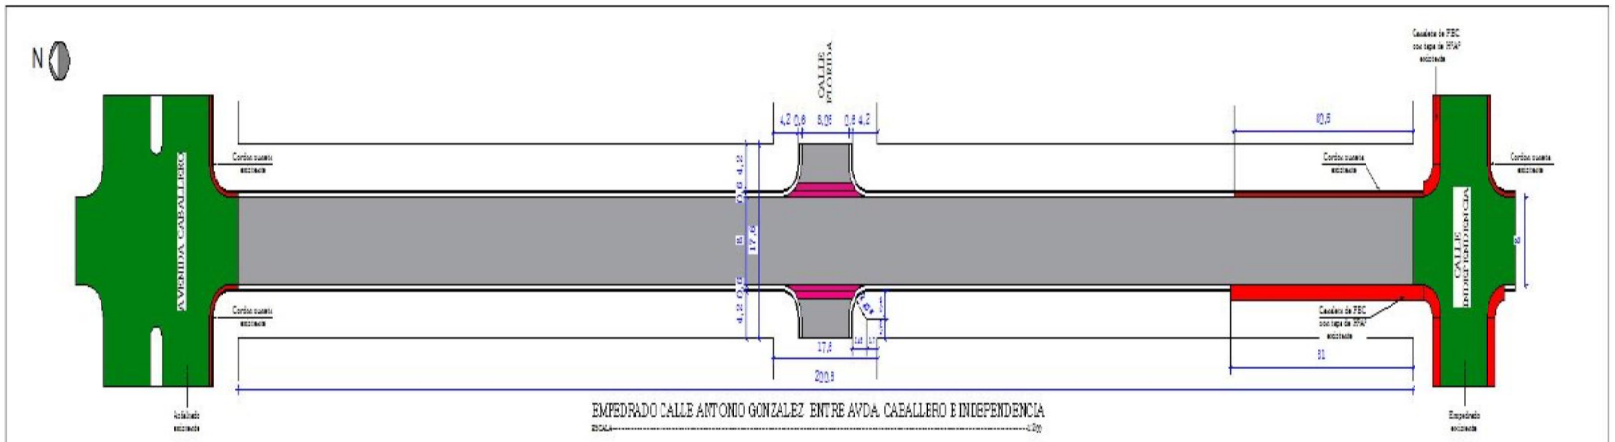
N
AVENIDA CABALLERO
CALLE PIONERA
CALLE INDEPENDENCIA
Cordón cuneta existente
Caudales de FBC con tapa de RFAF existente
Adoquinado existente
Empedrado existente
4,2 0,8 8,05 0,8 4,2
10,5
17,6
20,8
31
EMPEDRADO CALLE ANTONIO GONZALEZ ENTRE AVDA. CABALLERO E INDEPENDENCIA
ESCALA