MUNICIPALIDAD CAPIÍBARY

PROYECTO

Construcción Pavimentación tipo empedrado con cordones de Piedra Bruta para Acceso a Institución Educativa

UBICACIÓN

ESC. BAS. N° 3518 KUARAHY RESE B° SAN MIGUEL TACURU - DISTRITO DE CAAGUAZÚ

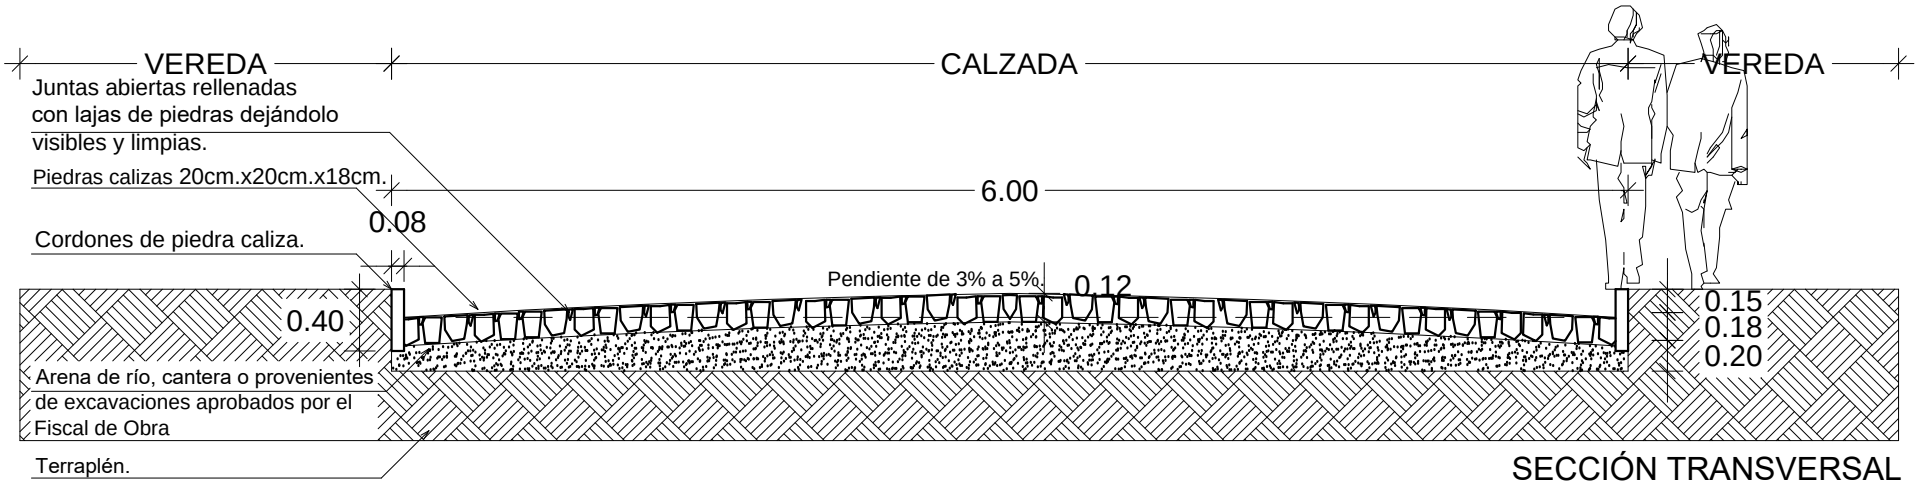

SECCIÓN TRANSVERSAL

ESC.:..... 1:50