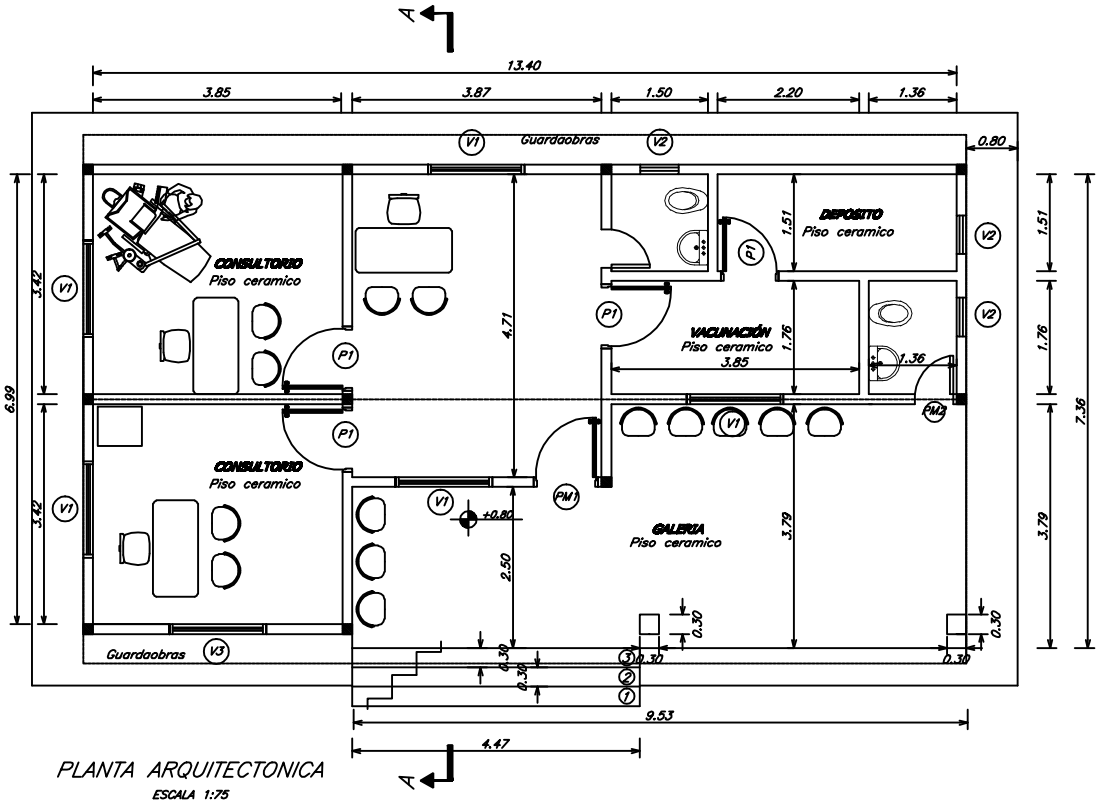

PLANTA ARQUITECTONICA

ESCALA 1:75

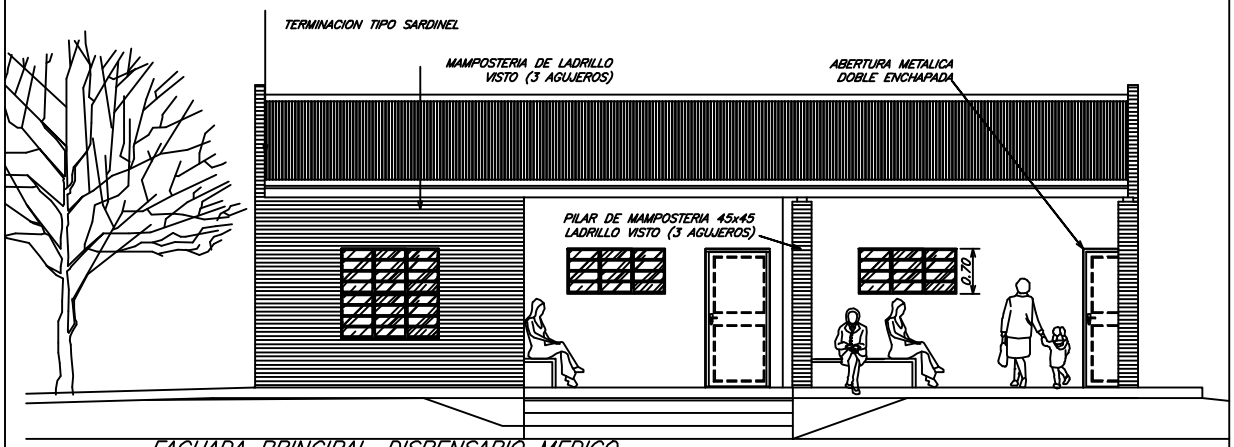

FACHADA PRINCIPAL–DISPENSARIO MEDICO

ESCALA 1:75

GOBERNACIÓN DEL ALTO PARANÁ		
DEPARTAMENTO: SECRETARIA DE OBRAS		
DIVISION: PROYECTO Y FISCALIZACIÓN		
ESCALA 1:100	PLANO	PLANO Nº
AÑO 2010	PUESTO DE SALUD	00