República del Paraguay
Municipalidad de Coronel Bogado

Peatonal Yegros Nº. 839 e/ Mcal. Estigarribia y Julia Cueto de Estigarribia
Teléfono y Fax: *(0595) 741-252211*
Departamento de Itapúa.

PLANILLA DE COMPUTO METRICO Y PLANOS

CONTRATACIÓN DIRECTA Nº06/2015, PARA LA "CONSTRUCCION DE UNA COCINA COMEDOR – ESCUELA BASICA N°700 FRANCISCO SOLANO LOPEZ", ID N°285.684.

LISTA DE CANTIDADES Y SUS PRECIOS						
OBRA: CONSTRUCCION DE UNA COCINA COMEDOR						
Nº	Cód. Data	RUBRO	UNIDAD	CANTIDAD	P. UNITARIO	P. TOTAL
1	72131601-9982	Construcción de una cocina comedor	Unidad	1		
TOTAL GENERAL						

DESGLOSE DE PRECIOSUNA COCINA COMEDOR				
ITEMS	COD. CAT.	DESCRIPCION	CANT.	U.M.
		TRABAJOS PRELIMINARES		
1	72131601-02	LIMPIEZA Y PREPARACION DE TERRENO	93,74	M2
2	72131601-02	REPLANTEO FUNDACION	93,74	M2
		FUNDACIONES		
3	72131601-004	EXCAVACION Y CARGA DE C.P.B	13,00	M3
		ESTRUCTURAS DE HORMIGON ARMADO		
4	72131601-004	ZAPATAS PILARES DE H°A°	1,20	M3
5	72131601-004	VIGAS DE GALERIA DE H°A°	0,42	M3
6	72131601-004	VIGA CUMBRERA	1,04	M3
7	72131601-004	ENCADENADOS DE H°A° INFERIOR	1,68	M3
8	72131601-004	ENCADENADOS DE H°A° SUPERIOR	1,89	M3
		MUROS DE NIVELACION		
9	72131601-006	DE 3,30 CM ARMADA	16,04	M2
10	72131601-006	RELLENO Y APISONADO DE NTERIORES	17,63	M3
		AISLACION ASFALTICA		
11	72131601-005	DE PAREDES	46,10	M2
		MUROS DE ELEVACION		
12	72131601-005	DE 0,15 PARA REVOCAR	69,46	M2
13	72131601-005	DE 0,15 VISTO A UNA CARA DE LADRILLOS COMUNES	84,14	M2
14	72131601-005	ENVARILLADO SOBRE Y BAJO ABERTURA 2 0 8 POR HILADA	42,00	ML
		PILARES		
15	72131601-009	DE O,35 X 0,35 VISTO PARA CORREDOR	10,40	M2
		TECHO		

16	72131601-008	DE TEJAS T TEJUELONES PRENSADAS A MAQUINA	120,00	M2
		REVOQUES		
17	72131601-007	DE PAREDES INTERIOR Y EXTERIOR A UNA CAPA	139,00	M2
18	72102201-015	DE VIGA CUMBRERA, GALERIA, Y ENCADENADO DE Hº Aº	50,29	M2
19	72102201-015	DE PILARES DE Hº Aº	5,38	M2
20	83101504-990	CONTRAPISO DE CASCOTES	89,74	M2
21	72102304-006	PISO DE BALDOSA CALCAREO	89,74	M2
22	72131601-001	ZOCALO CALCAREO	55,90	GL
		ABERTURAS DE MADERA		
23	72131601-009	PUERTA MADERA DE 1,10 X 2,10 TABLERO	1,00	UNIDAD
24	72131601-009	PUERTA MADERA DE 0,80 X 2,10 PLACA	2,00	UNIDAD
		ABERTURAS METALICAS		
25	72102401-003	VENTANAS TIPO BALANCINES	12,60	M2
26	72102401-003	PUERTA DE O,80 X 2,10 PLACA	1,68	M3
		ALFEIZAR DE VENTANAS		
27	72131601-012	DE REVOQUE 1:3 (CEMENTO- ARENA)	40,60	ML
		PINTURAS		
28	72131601-012	DE PAREDES A LA CAL	139,00	M2
29	72131601-012	DE PILARES VISTOS CON ANTIMOHO INCOLORO	12,42	M2
30	72131601-012	DE VIGA CUMBRERA, GALERIA, ENCADENADO Y PILARES A LA CAL	50,29	M2
31	72131601-012	DE ABERTURAS METALICAS CON PINTURA SINTETICA O CERAMICA	14,28	M2
32	72131601-012	DE LADRILLOS VISTOS CON ANTIMOHO INCOLORO	84,14	M2
33	72101603-002	DE TEJUELONES CON BARNIZ	120,00	M2
34	72102602-004	DE ABERTURAS DE MADERA CON BARNIZ	5,67	M2
35	72131601-012	REVESTIDOS DE AZULEJOS	6,09	M2
36	72102602-004	VIDRIOS DOBLES	12,60	M2
		DESAGUE PLUVIAL		
37	72101603-002	CANALETA Y CAÑO DE BAJADA N°26 DESARROLLO 33CM	36,60	ML
38	72102201-015	INSTALACION ELECTRICA	1,00	GL
39	72102201-0015	ARTEFACTOS ELECTRICOS	1,00	GL
		INSTALACION SANITARIA		

40	83101504-990	AGUA CORRIENTE	1,00	GL
41	72102304-006	DESAGUE CLOACAL	1,00	GL
42	72131601-001	PILETA DE COCINA CON GRIFERIA	1,00	GL
43	76111702-001	LIMPIEZA FINAL	93,74	M2

PLANOS:

República del Paraguay
Municipalidad de Coronel Bogado

Peatonal Yegros Nº. 839 e/ Mcal. Estigarribia y Julia Cueto de Estigarribia
Teléfono y Fax: *(0595) 741-252211*
Departamento de Itapúa.

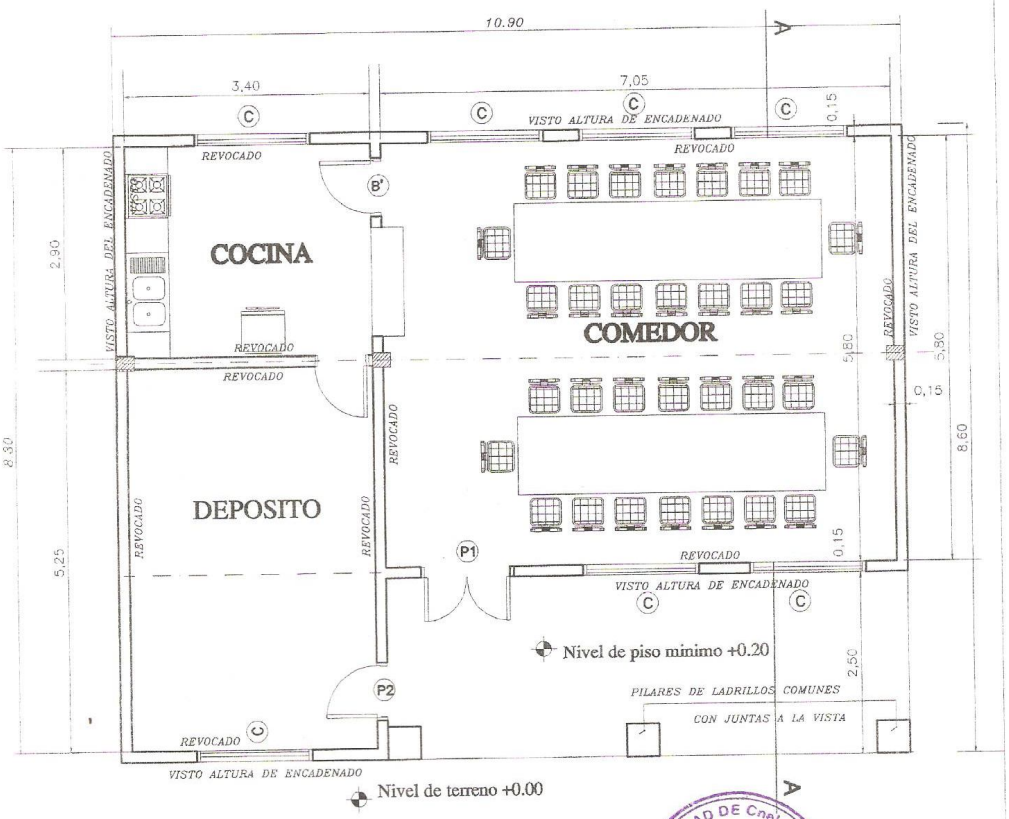

PLANTA ---------- ESC. 1/75

Arq. Javier Sánchez M.
Director
Dpto. de Catastro, Obras y Servicios

MUNICIPALIDAD DE Cnel. BOGADO
Dpto. DE CATASTRO, OBRAS Y SERVICIOS

APROBADO

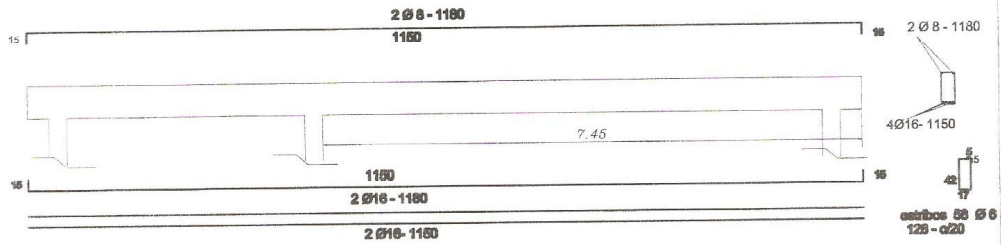

Viga de H°A° 0.20x0.45

MINISTERIO DE EDUCACION Y CULTURA

DIRECCIÓN DE INFRAESTRUCTURA

COMEDOR TIPO 1

República del Paraguay
Municipalidad de Coronel Bogado

Peatonal Yegros Nº. 839 e/ Mcal. Estigarribia y Julia Cueto de Estigarribia
Teléfono y Fax: *(0595) 741-252211*
Departamento de Itapúa.

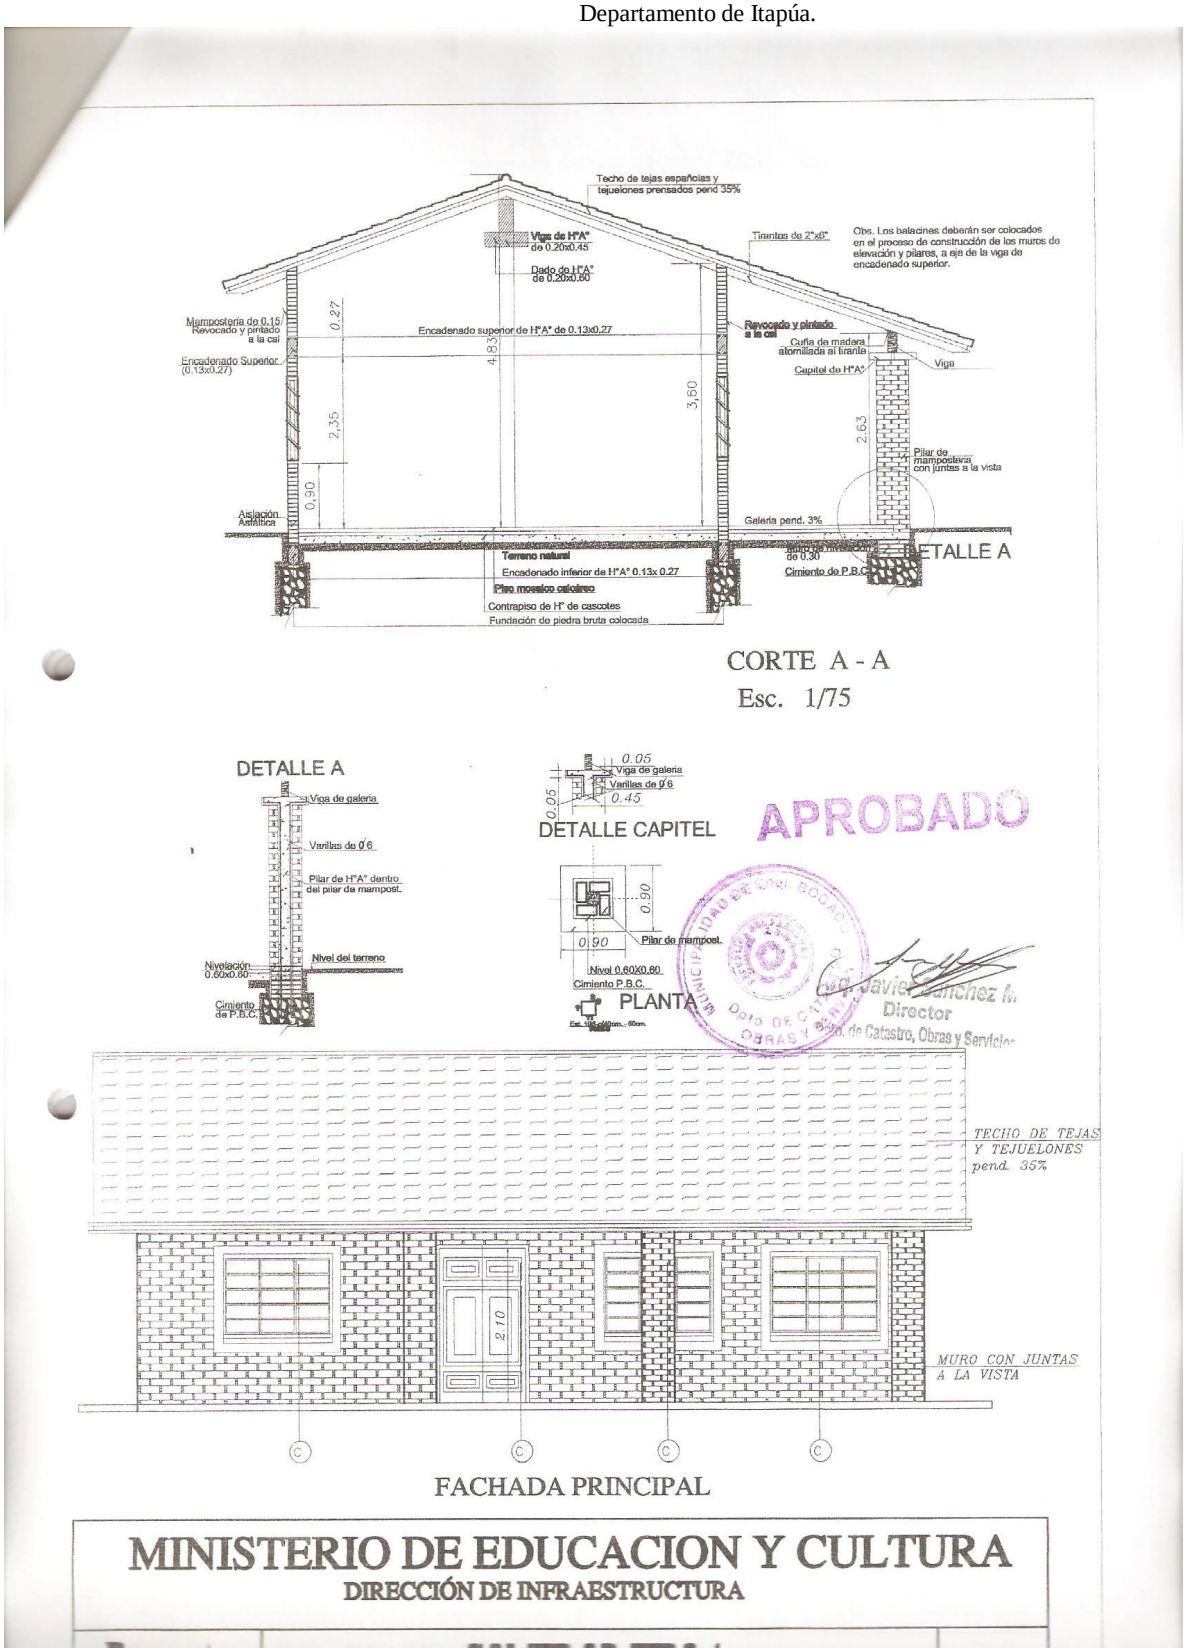

República del Paraguay
Municipalidad de Coronel Bogado

Peatonal Yegros Nº. 839 e/ Mcal. Estigarribia y Julia Cueto de Estigarribia
Teléfono y Fax: *(0595) 741-252211*
Departamento de Itapúa.

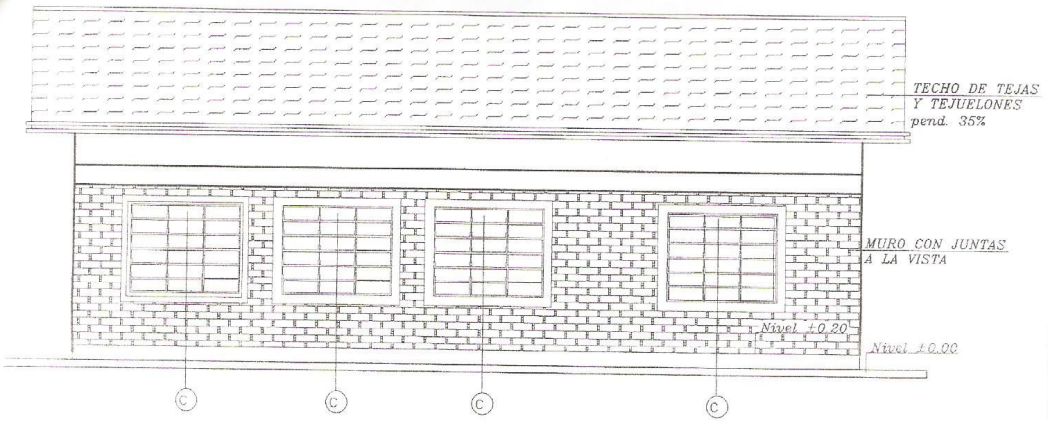

FACHADA POSTERIOR

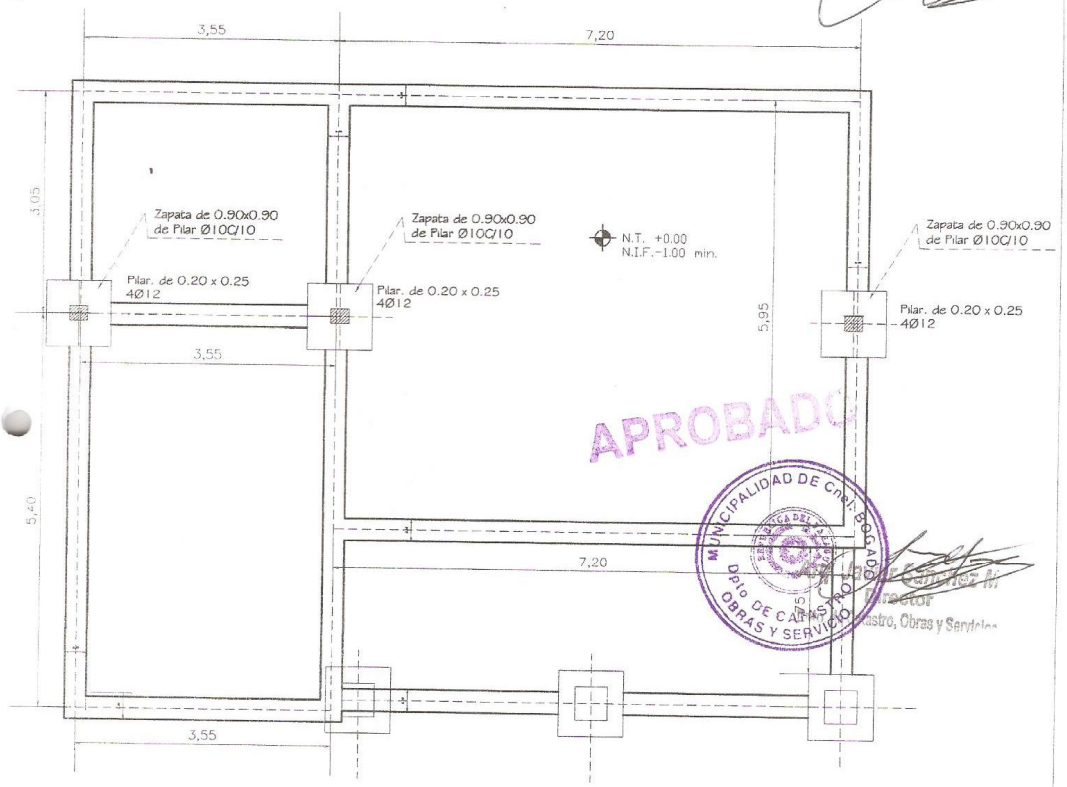

APROBADO

MUNICIPALIDAD DE CNEL. BOGADO
DPTO DE CATASTRO
OBRAS Y SERVICIOS

Director
Catastro, Obras y Servicios

PLANTA DE CIMENTACIÓN

MINISTERIO DE EDUCACION Y CULTURA
DIRECCIÓN DE INFRAESTRUCTURA

República del Paraguay
Municipalidad de Coronel Bogado

Peatonal Yegros Nº. 839 e/ Mcal. Estigarribia y Julia Cueto de Estigarribia
Teléfono y Fax: *(0595) 741-252211*
Departamento de Itapúa.

PLANTA ---------- ESC. 1/75

Obs.: Los aleros extremos del bloques serán de 0.40m. y los aleros longitudinales del bloque serán de 0.70m., contados del lado de la galeria apartir de la viga de apoyo del tirante, y en el opuesto apartir del muro.

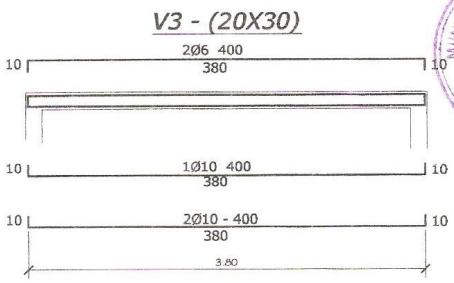

DETALLE DE VIGA DEPÓSITO
ESC. 1/50

MUNICIPALIDAD DE Cnel. BOGADO
DPTO DE CATASTRO, OBRAS Y SERVICIO
Ing. Julio Cesar
Director
Dpto. de Catastro, Obras y Servicio

APROBADO

MINISTERIO DE EDUCACION Y CULTURA
DIRECCIÓN DE INFRAESTRUCTURA

República del Paraguay
Municipalidad de Coronel Bogado

Peatonal Yegros Nº. 839 e/ Mcal. Estigarribia y Julia Cueto de Estigarribia
Teléfono y Fax: *(0595) 741-252211*
Departamento de Itapúa.

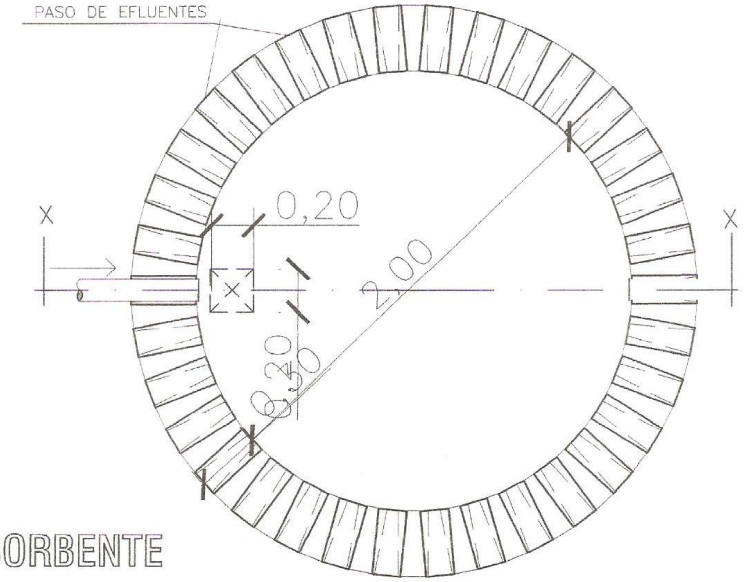

PLANTA
POZO ABSORBENTE

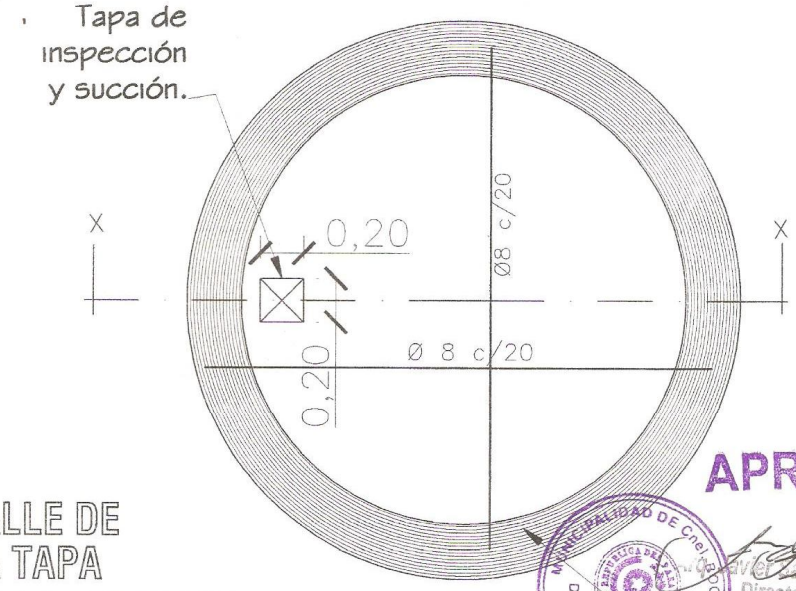

DETALLE DE
LOSA TAPA
POZO ABSORBENTE

Encadenado de HºAº, 0.25 x 0.25.

APROBADO

MUNICIPALIDAD DE Cnel. BOGADO
Dpto. DE CATASTRO, OBRAS Y SERVICIOS
Director

MINISTERIO DE EDUCACION Y CULTURA
DIRECCION DE INFRAESTRUCTURA

República del Paraguay
Municipalidad de Coronel Bogado

Peatonal Yegros Nº. 839 e/ Mcal. Estigarribia y Julia Cueto de Estigarribia
Teléfono y Fax: *(0595) 741-252211*
Departamento de Itapúa.

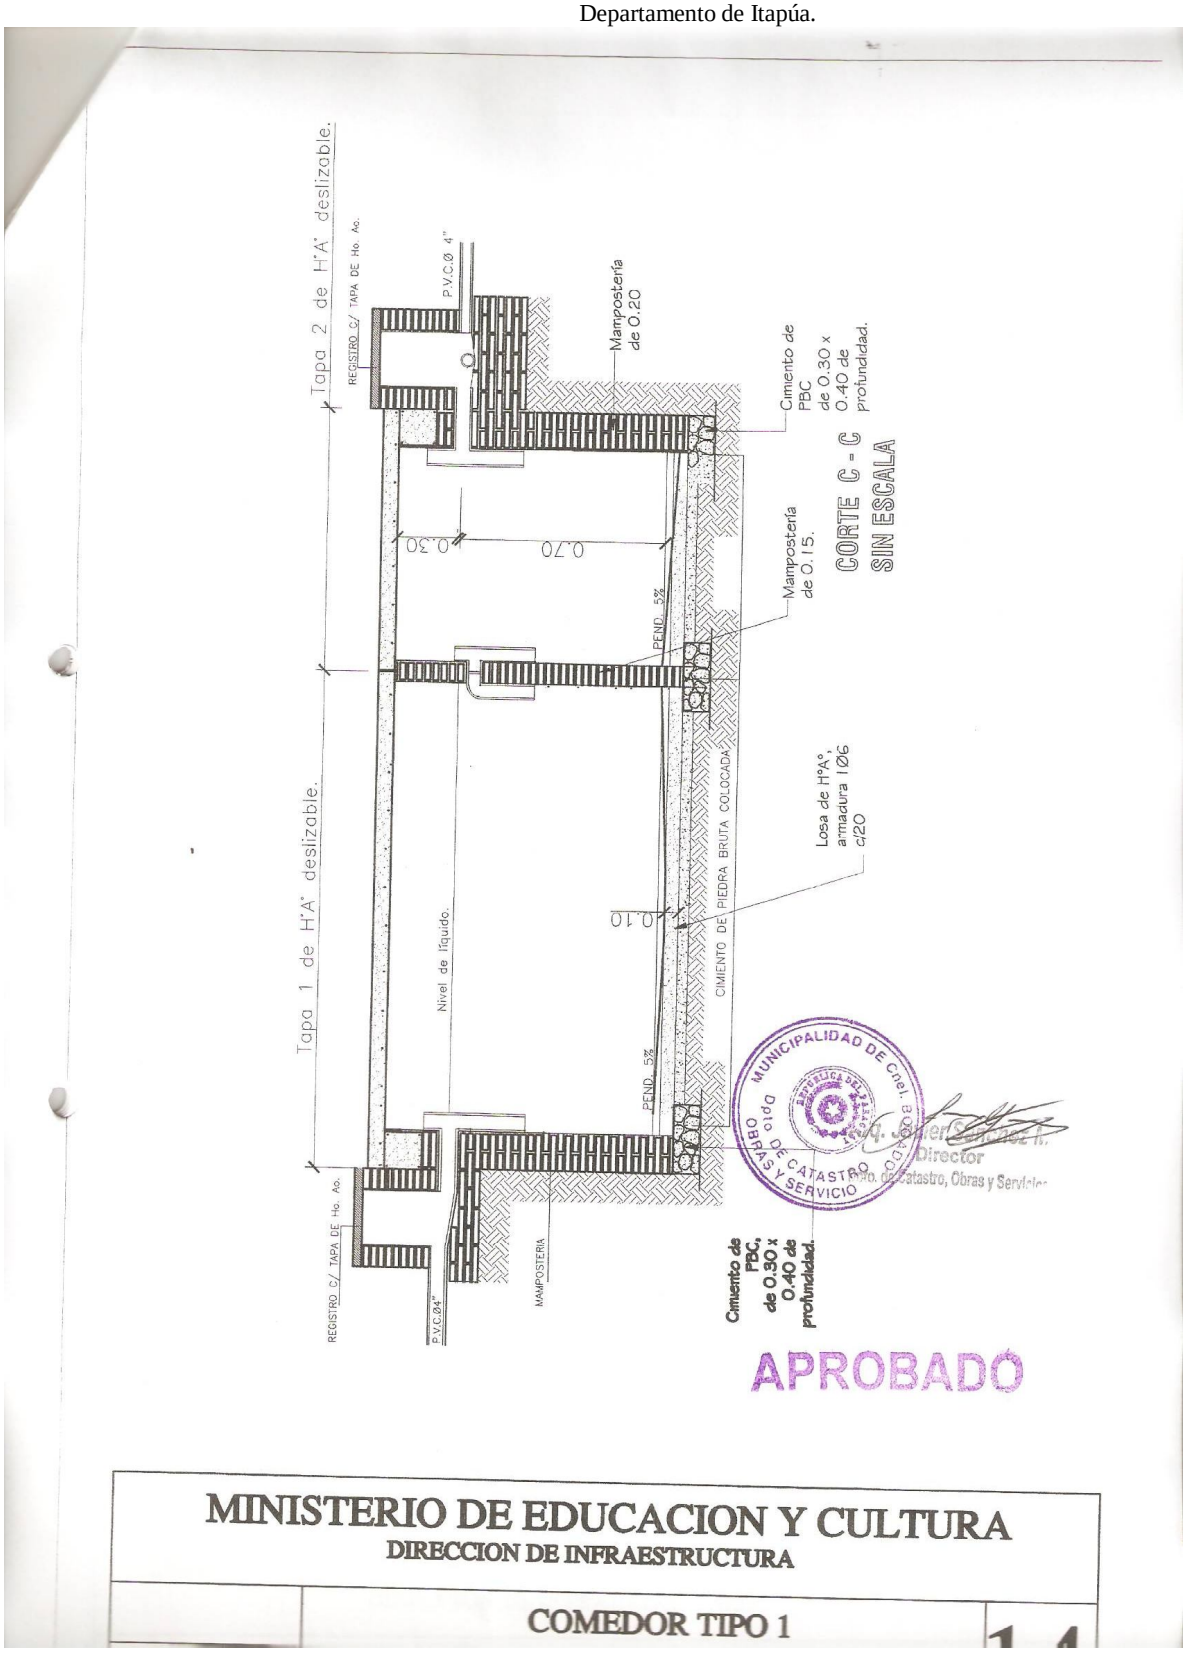

MINISTERIO DE EDUCACION Y CULTURA
DIRECCION DE INFRAESTRUCTURA

COMEDOR TIPO 1 | **1 - 4**

Carlos A. Bareiro
Dpto. UOC