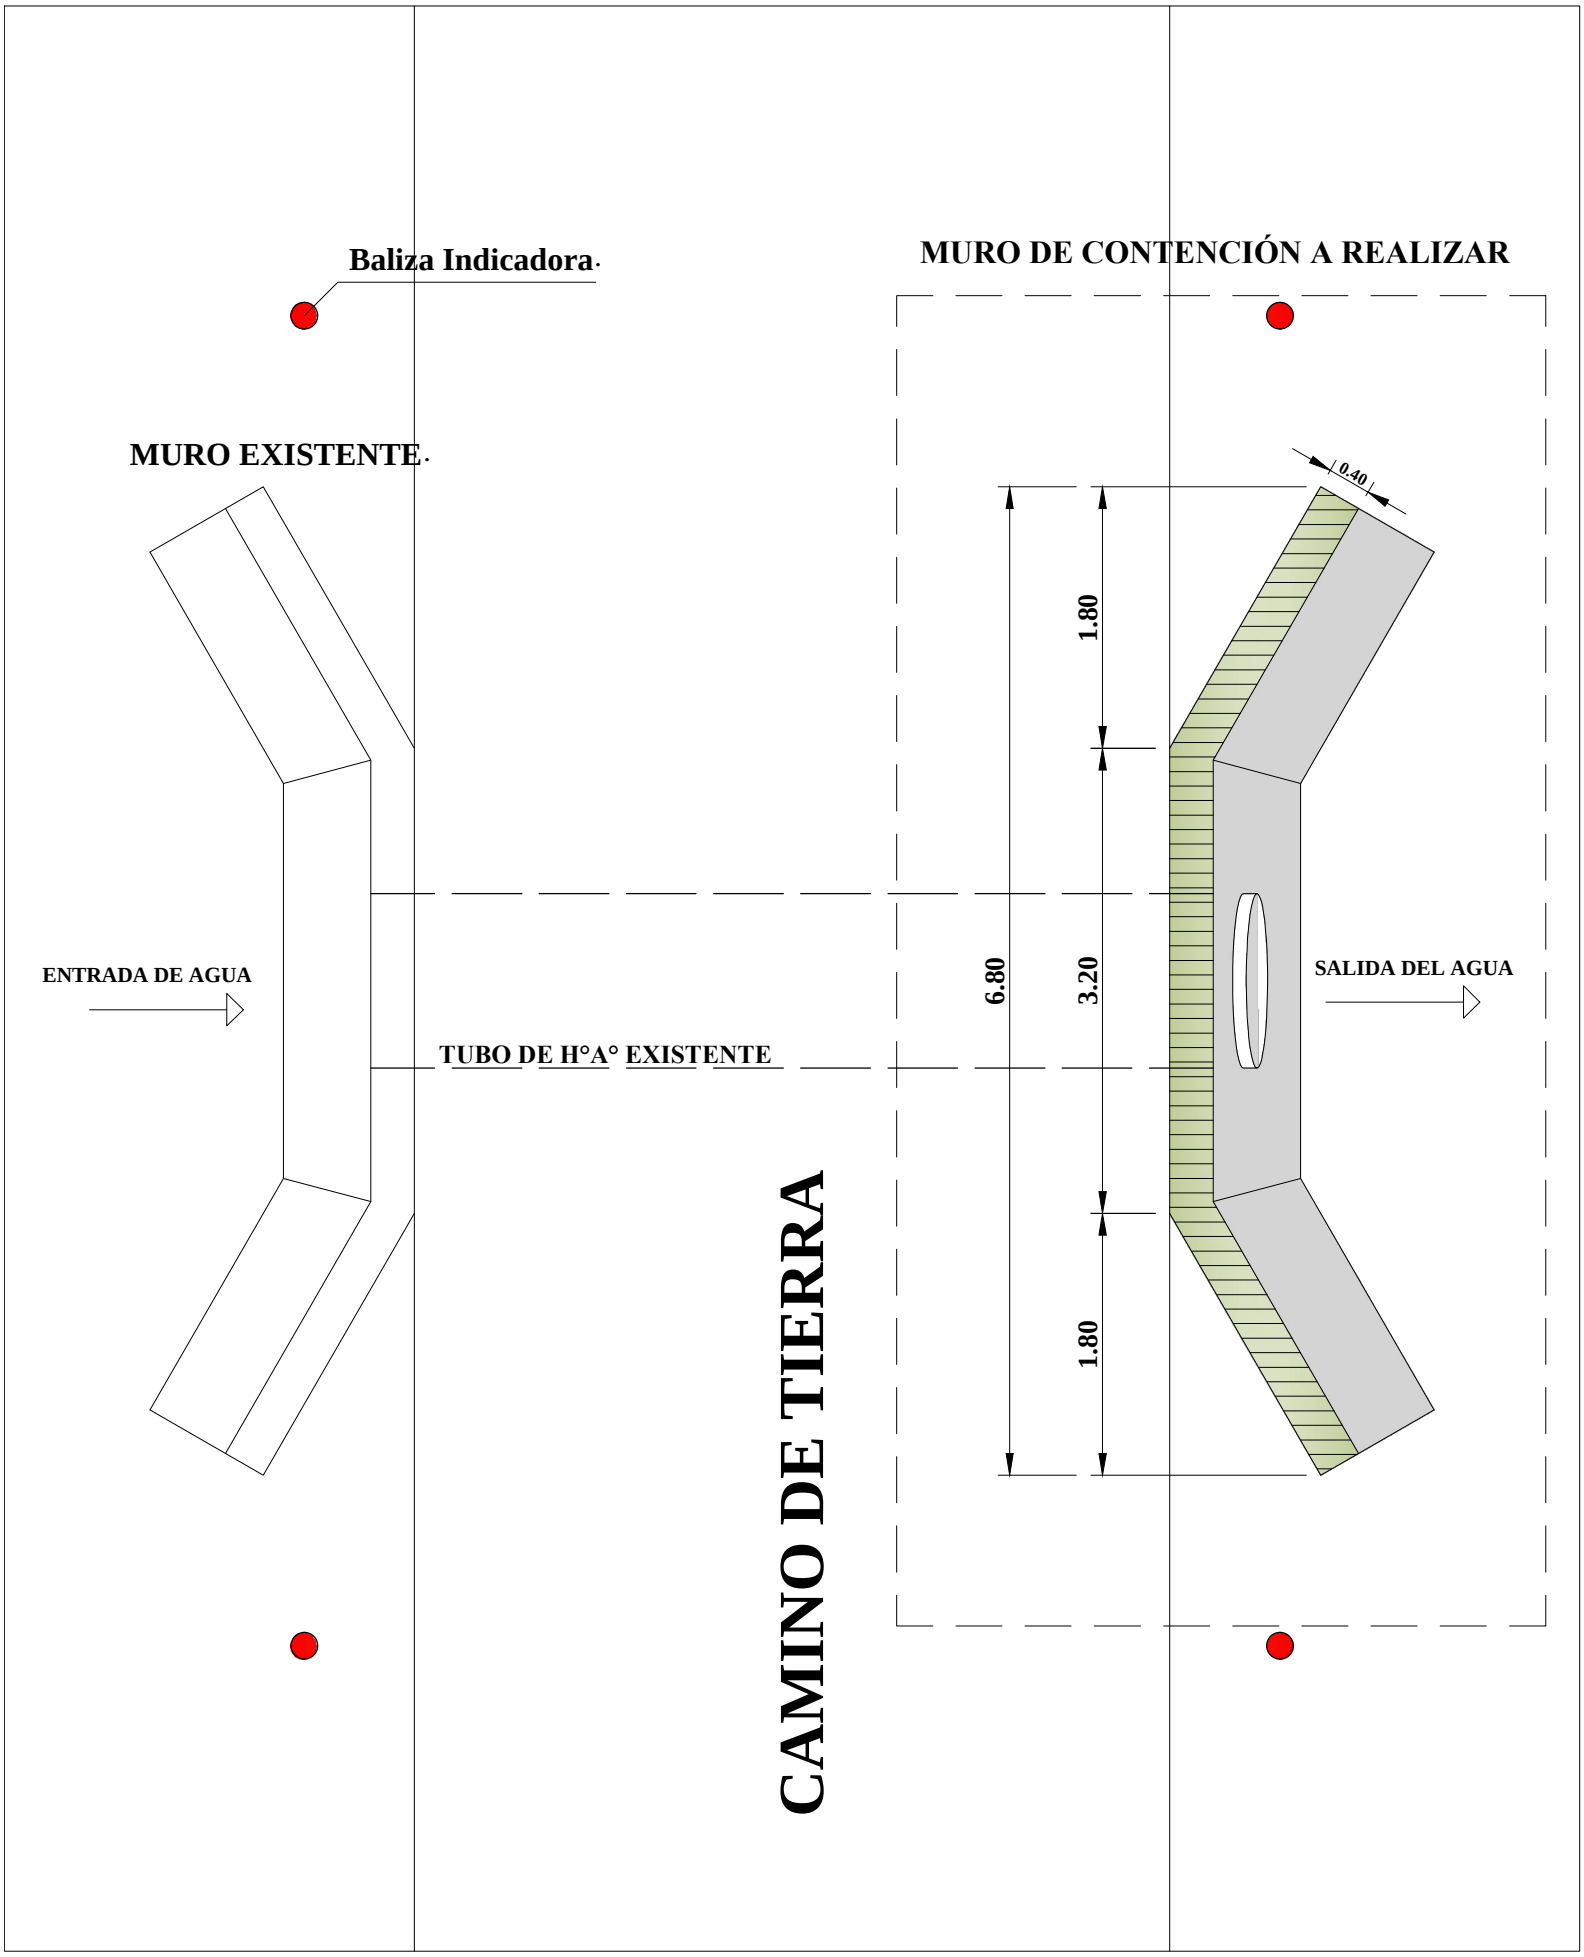PROYECTO: MURO DE CONTENCIÓN EN ALCANTARILLADO EXISTENTE