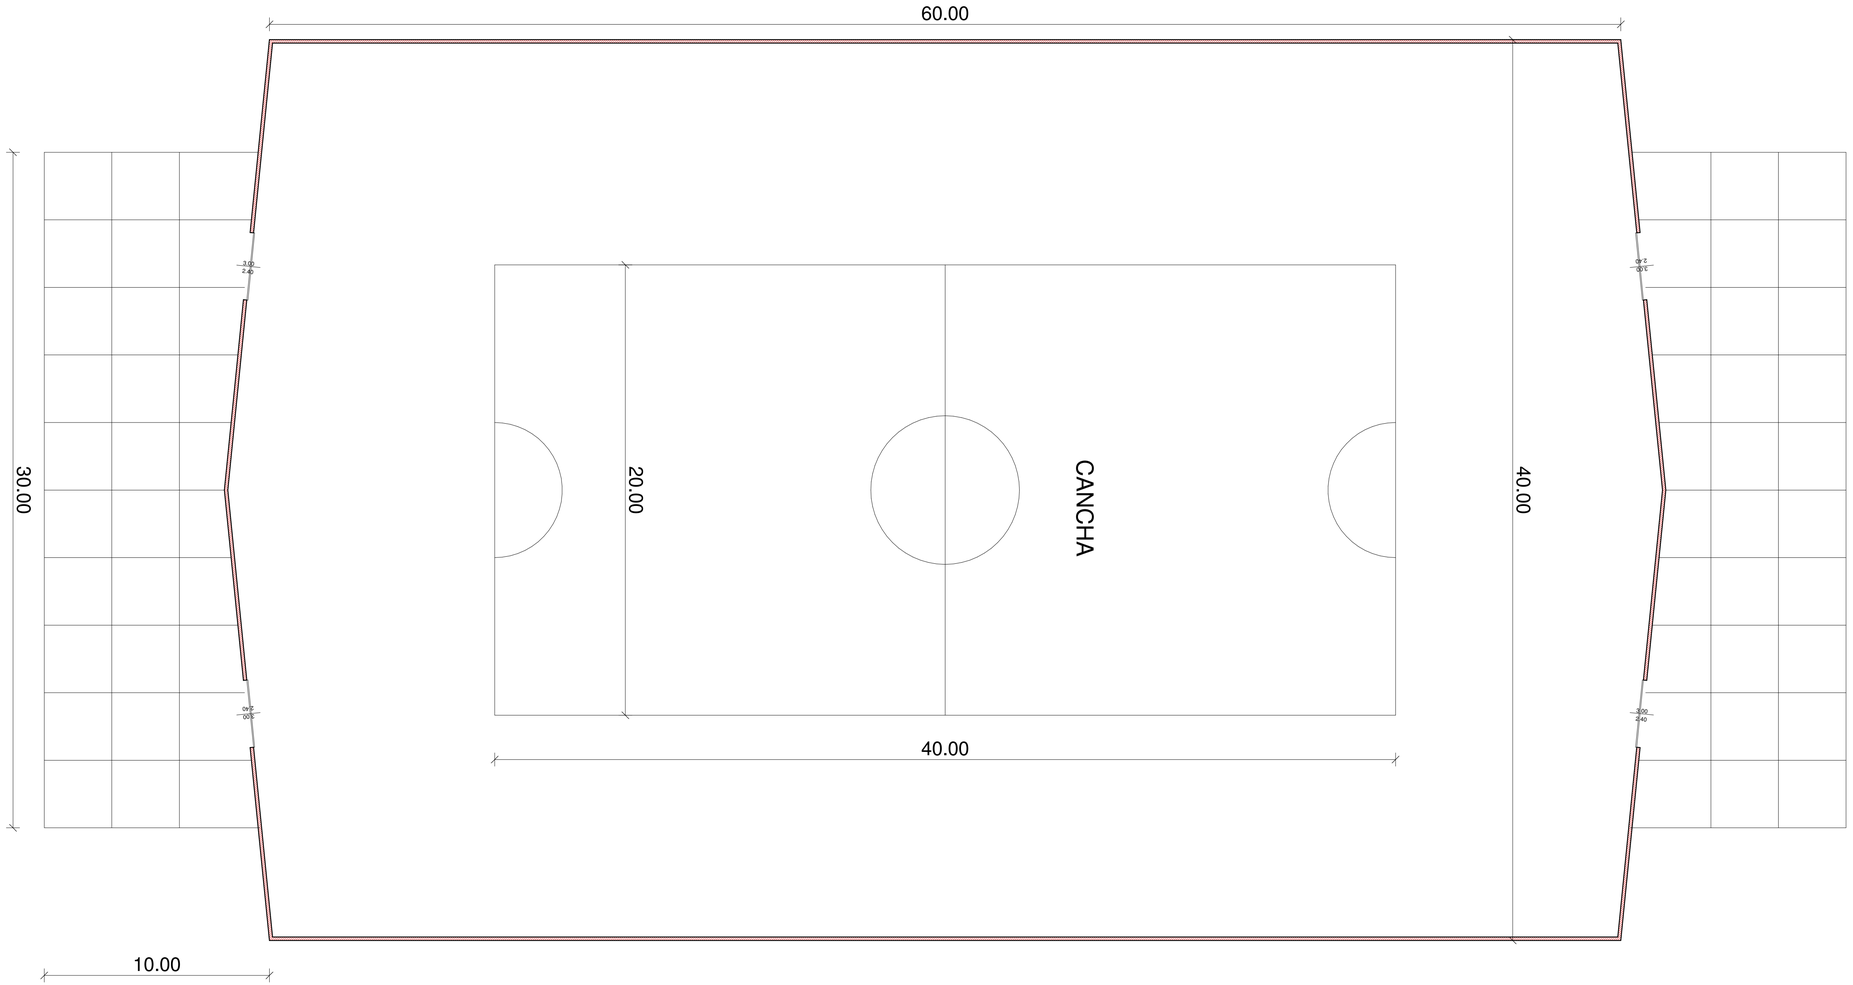

MUNICIPALIDAD DE SALTO DEL GUAIRA DEPARTAMENTO DE CANINDEYÚ - PY		PROYECTO POLIDEPORTIVO PIONEROS	PROYECTISTA ARQ. PORFIRIA BENITEZ REG. PROF. N°. 1657	FECHA: MARZO DEL 2017 PLANTA ARQUITECTONICA