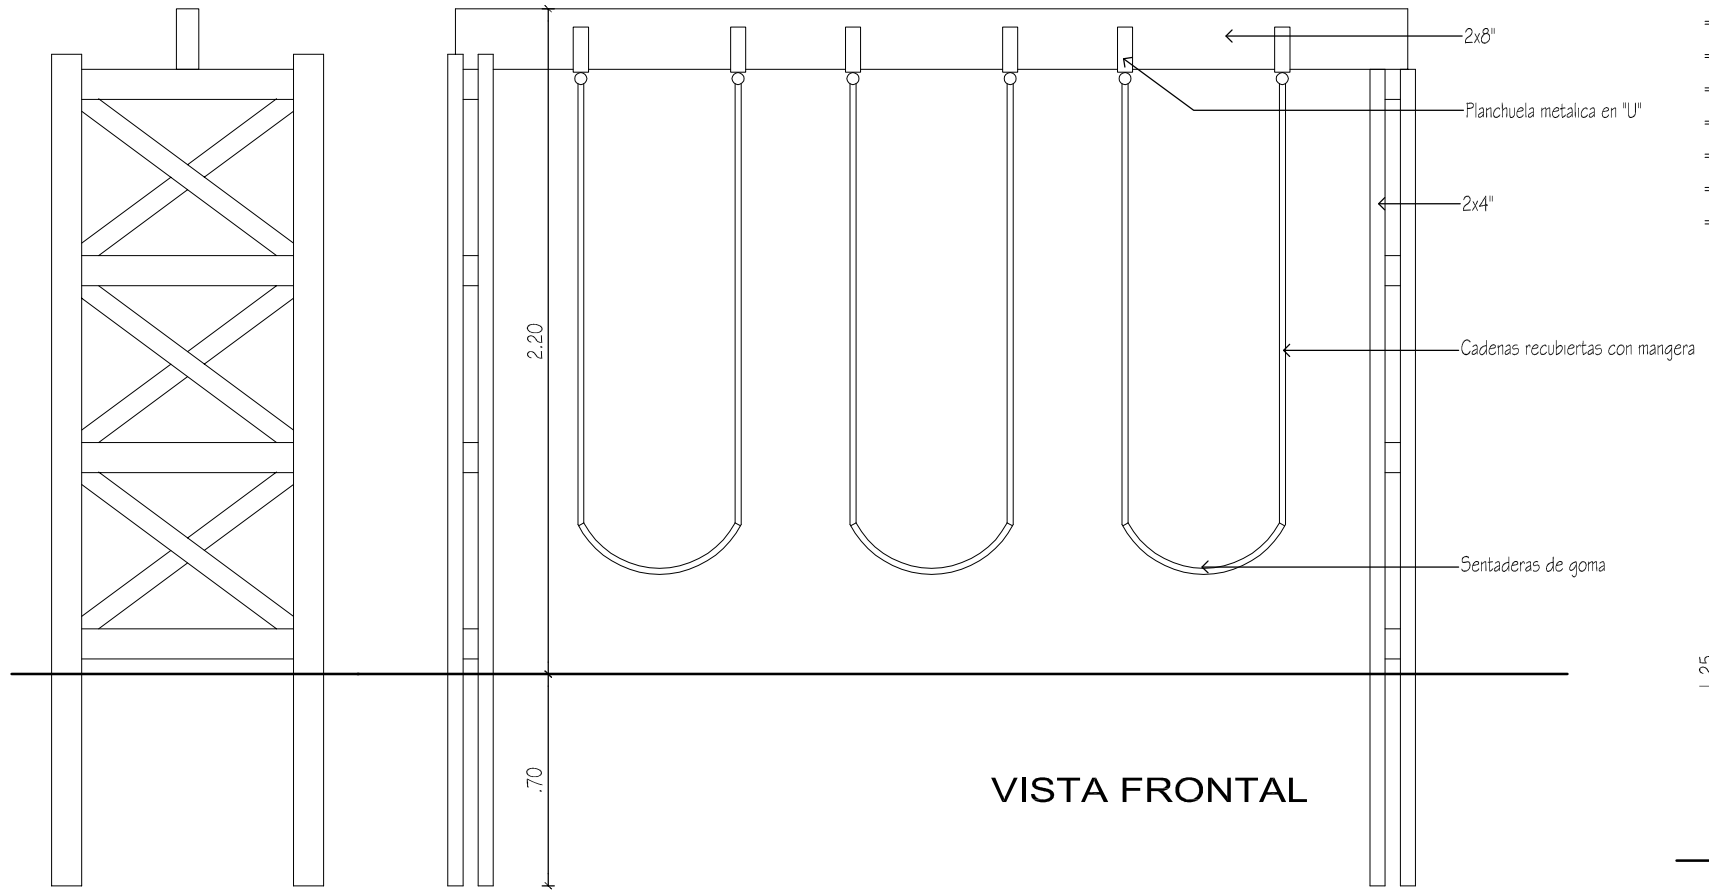

VISTA FRONTAL

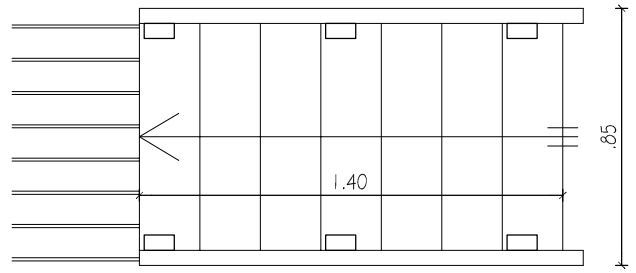

PLANTA

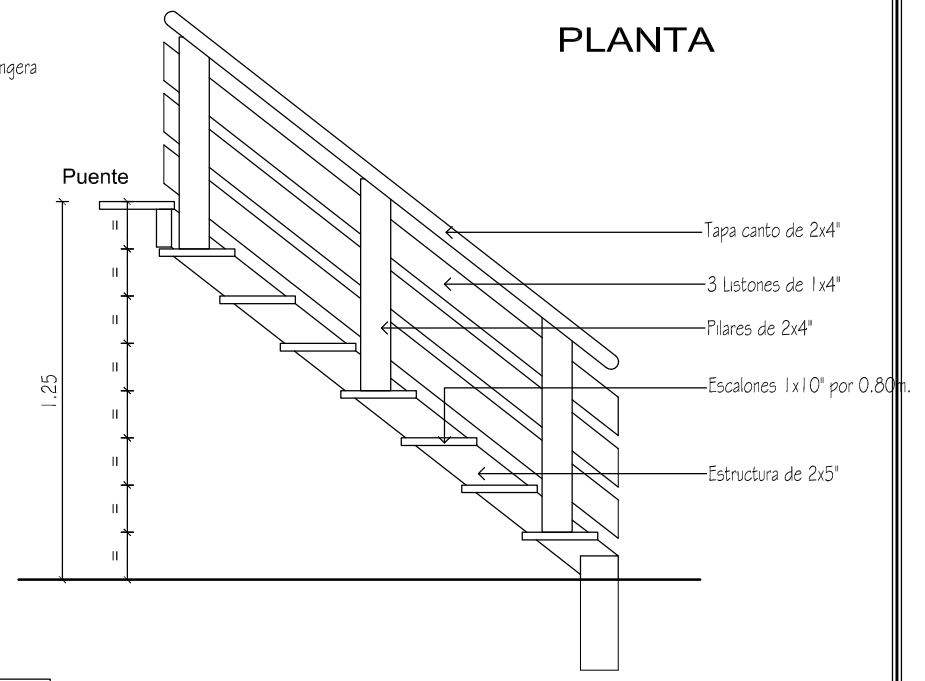

CORTE

ESCALERA

BANCO

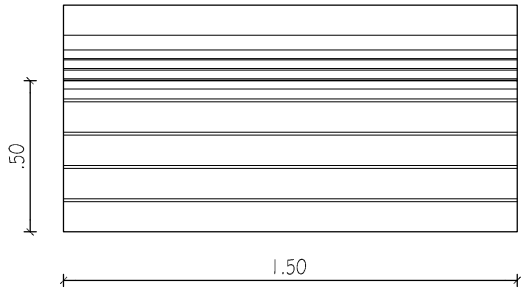

PLANTA

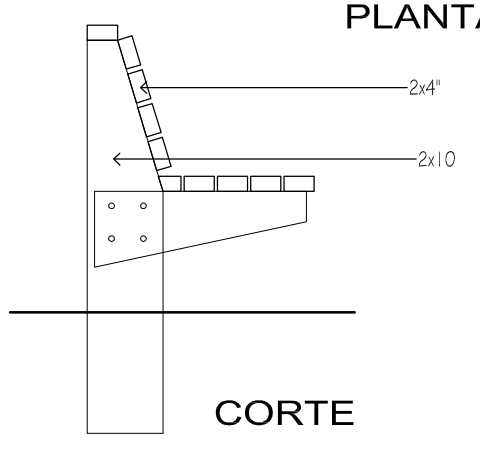

CORTE

VISTA LATERAL

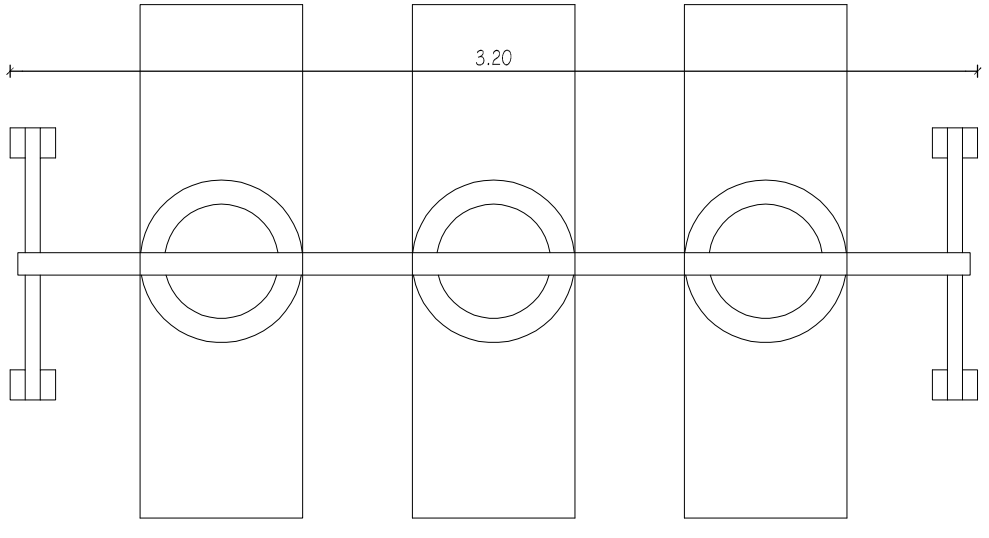

PLANTA

HAMACAS

FECHA	Nro.	MODIFICACION	VERIFICADO	APROBADO

PODER JUDICIAL
CORTE SUPREMA DE JUSTICIA
DIRECCION DE INFRAESTRUCTURA FISICA

OBRA: JUZGADO DE PAZ VAQUERIA
UBICACION: CIRCUNSCRIPCION DE CAAGUAZU

PLANO: DETALLE DE PARQUE

PLANO Nº 37

PROYECTO	ESCALA	DIBUJO	FECHA
DEPARTAMENTO DE OBRAS Y PROYECTOS	1/25	D.D.B.V.	ABRIL 2012