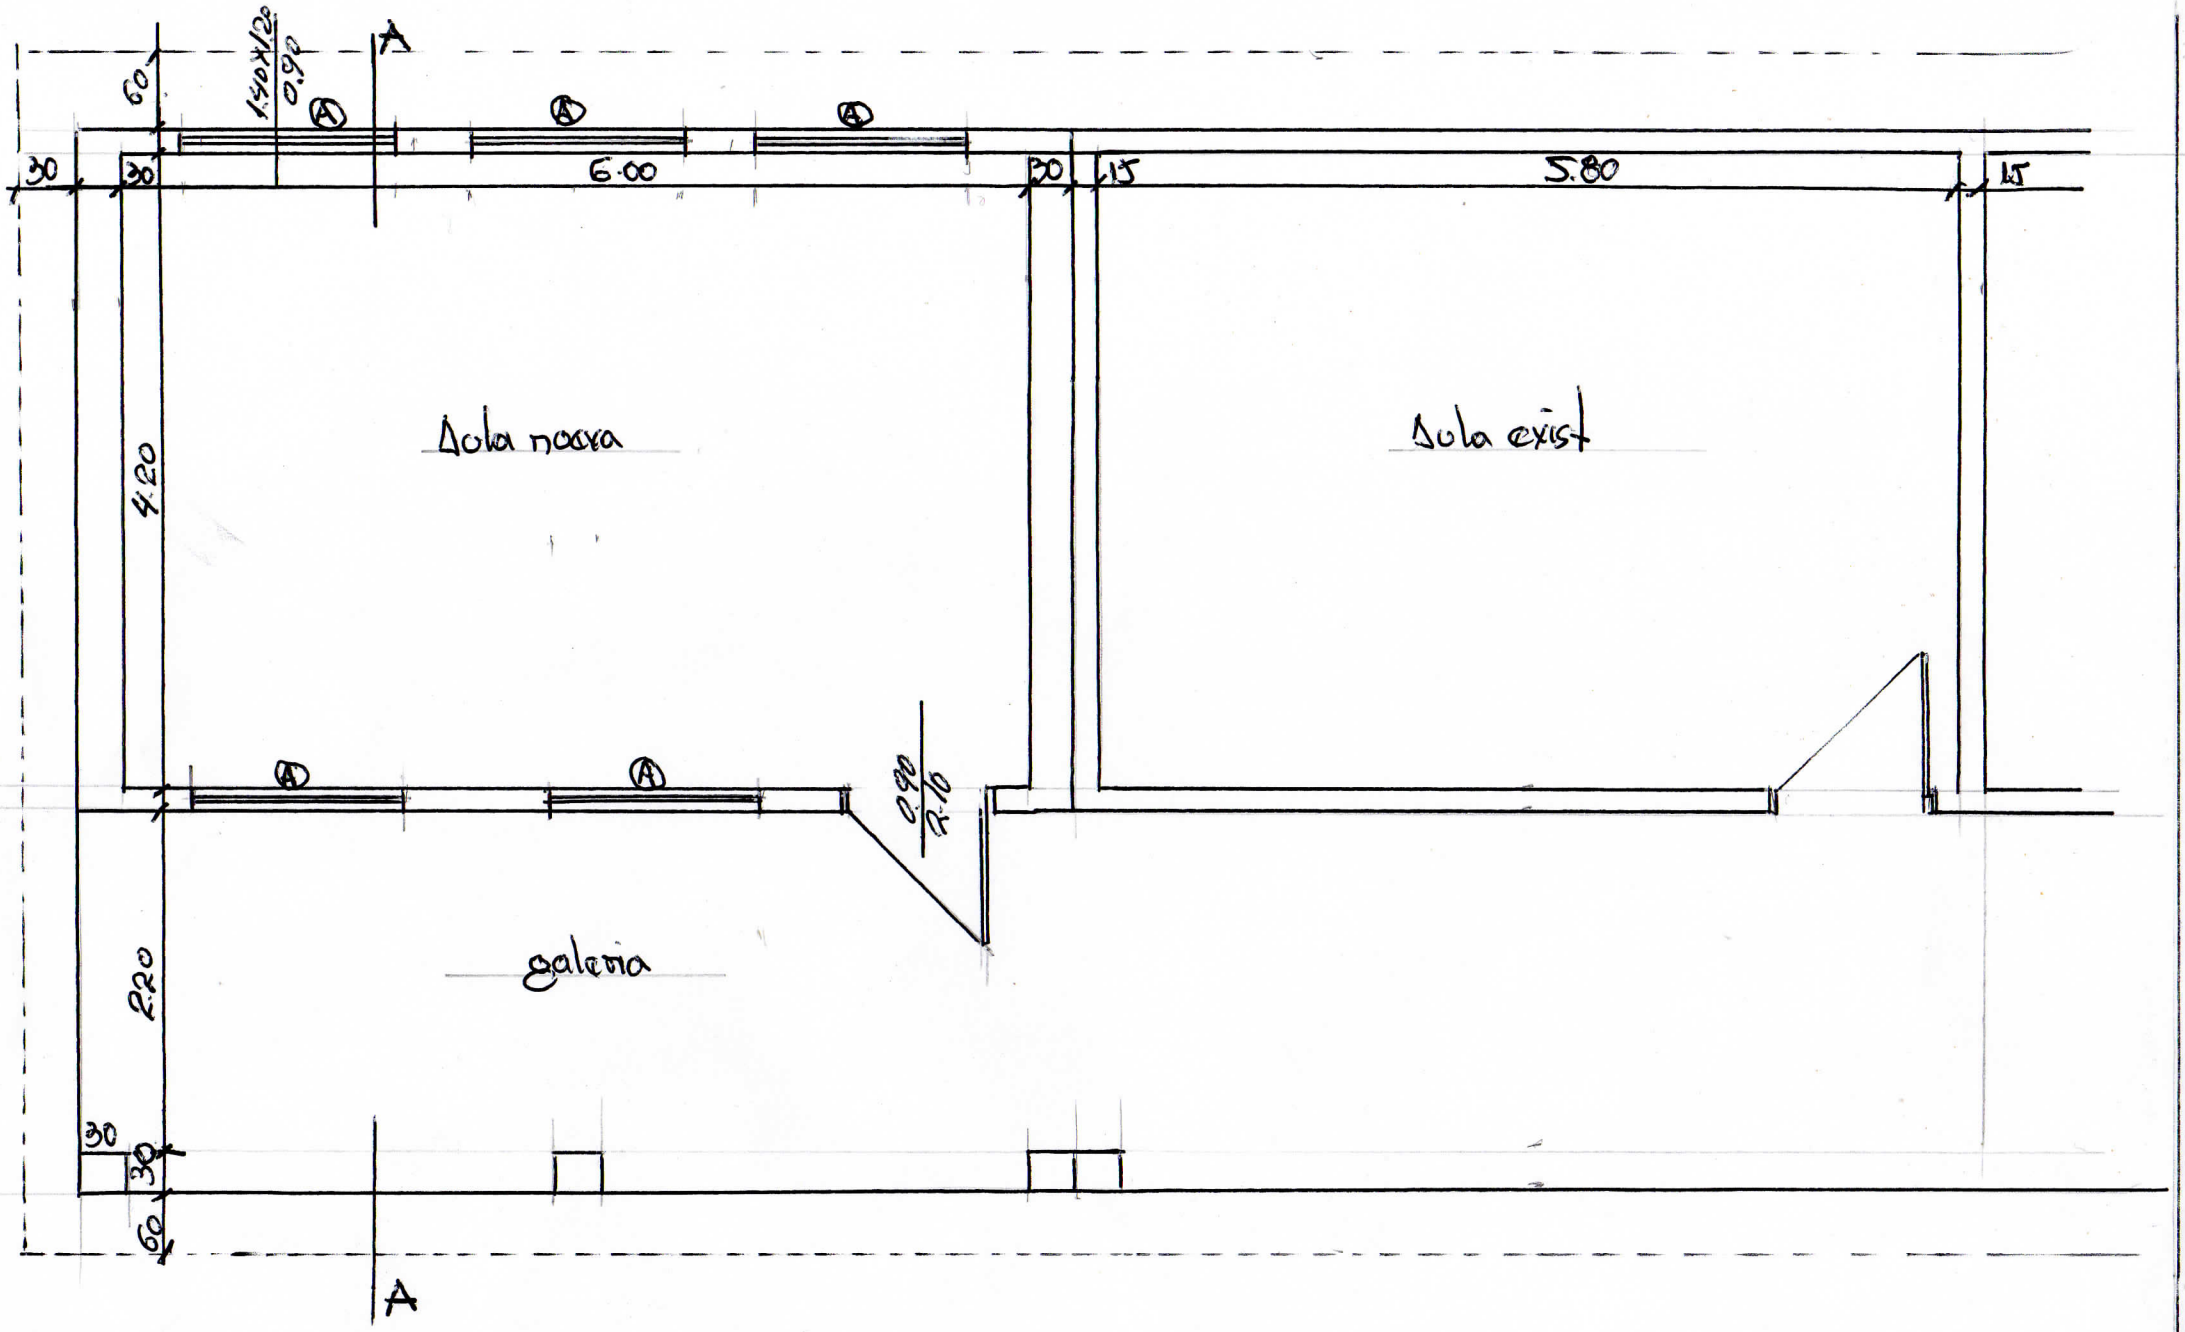

COLEGIO NACIONAL CLARA N. DE CORDOVA	OBRA: CONST. DE 1. AULA
CIUDAD. MBOCAYA - V. DEL ROSARIO	

Arq. Carlos Almirón

460 2,80
3 1,38
1380 2,98

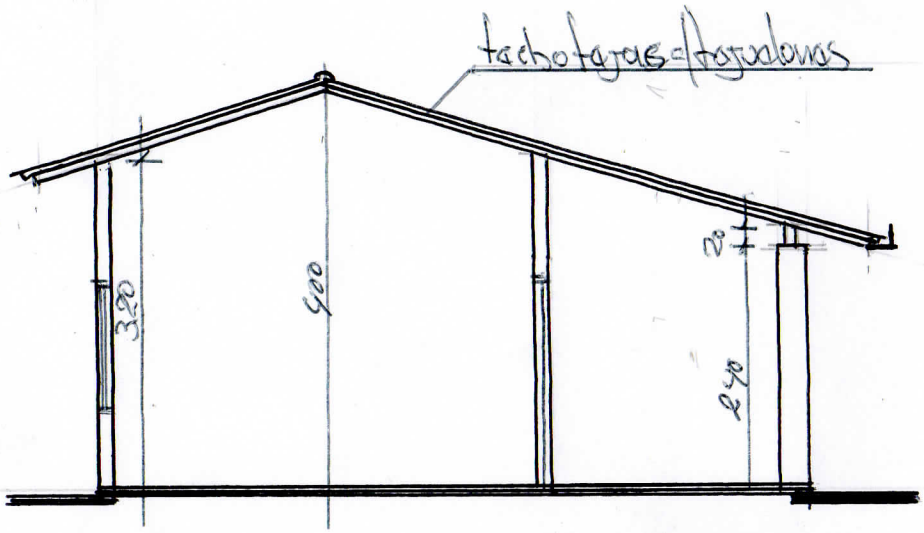

CORTE. A-A
ESC. 1:75

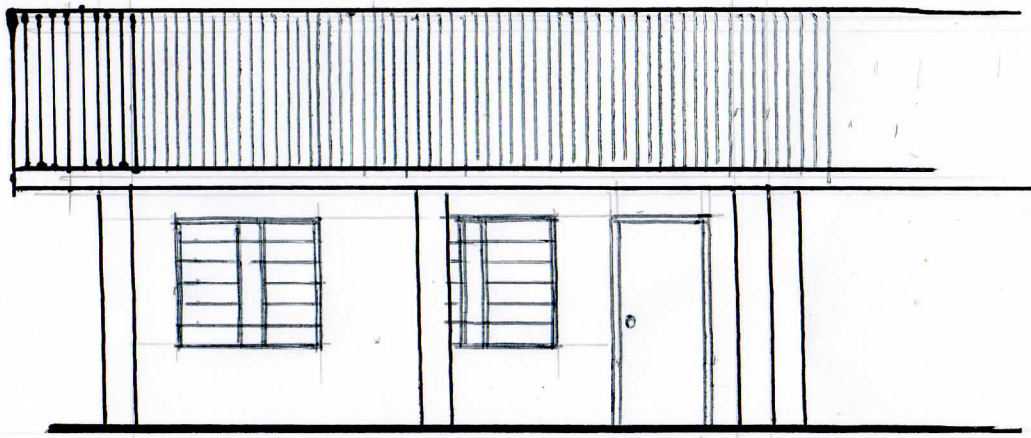

VISTA
ESC. 1:75

COLEGIO NAC. CLARA N. DE CORONEL	OBRA: CONST DE 1. AULA	Arq. Carlos Almirón
Cñia. MBOCAYA. V. del ROSARIO		

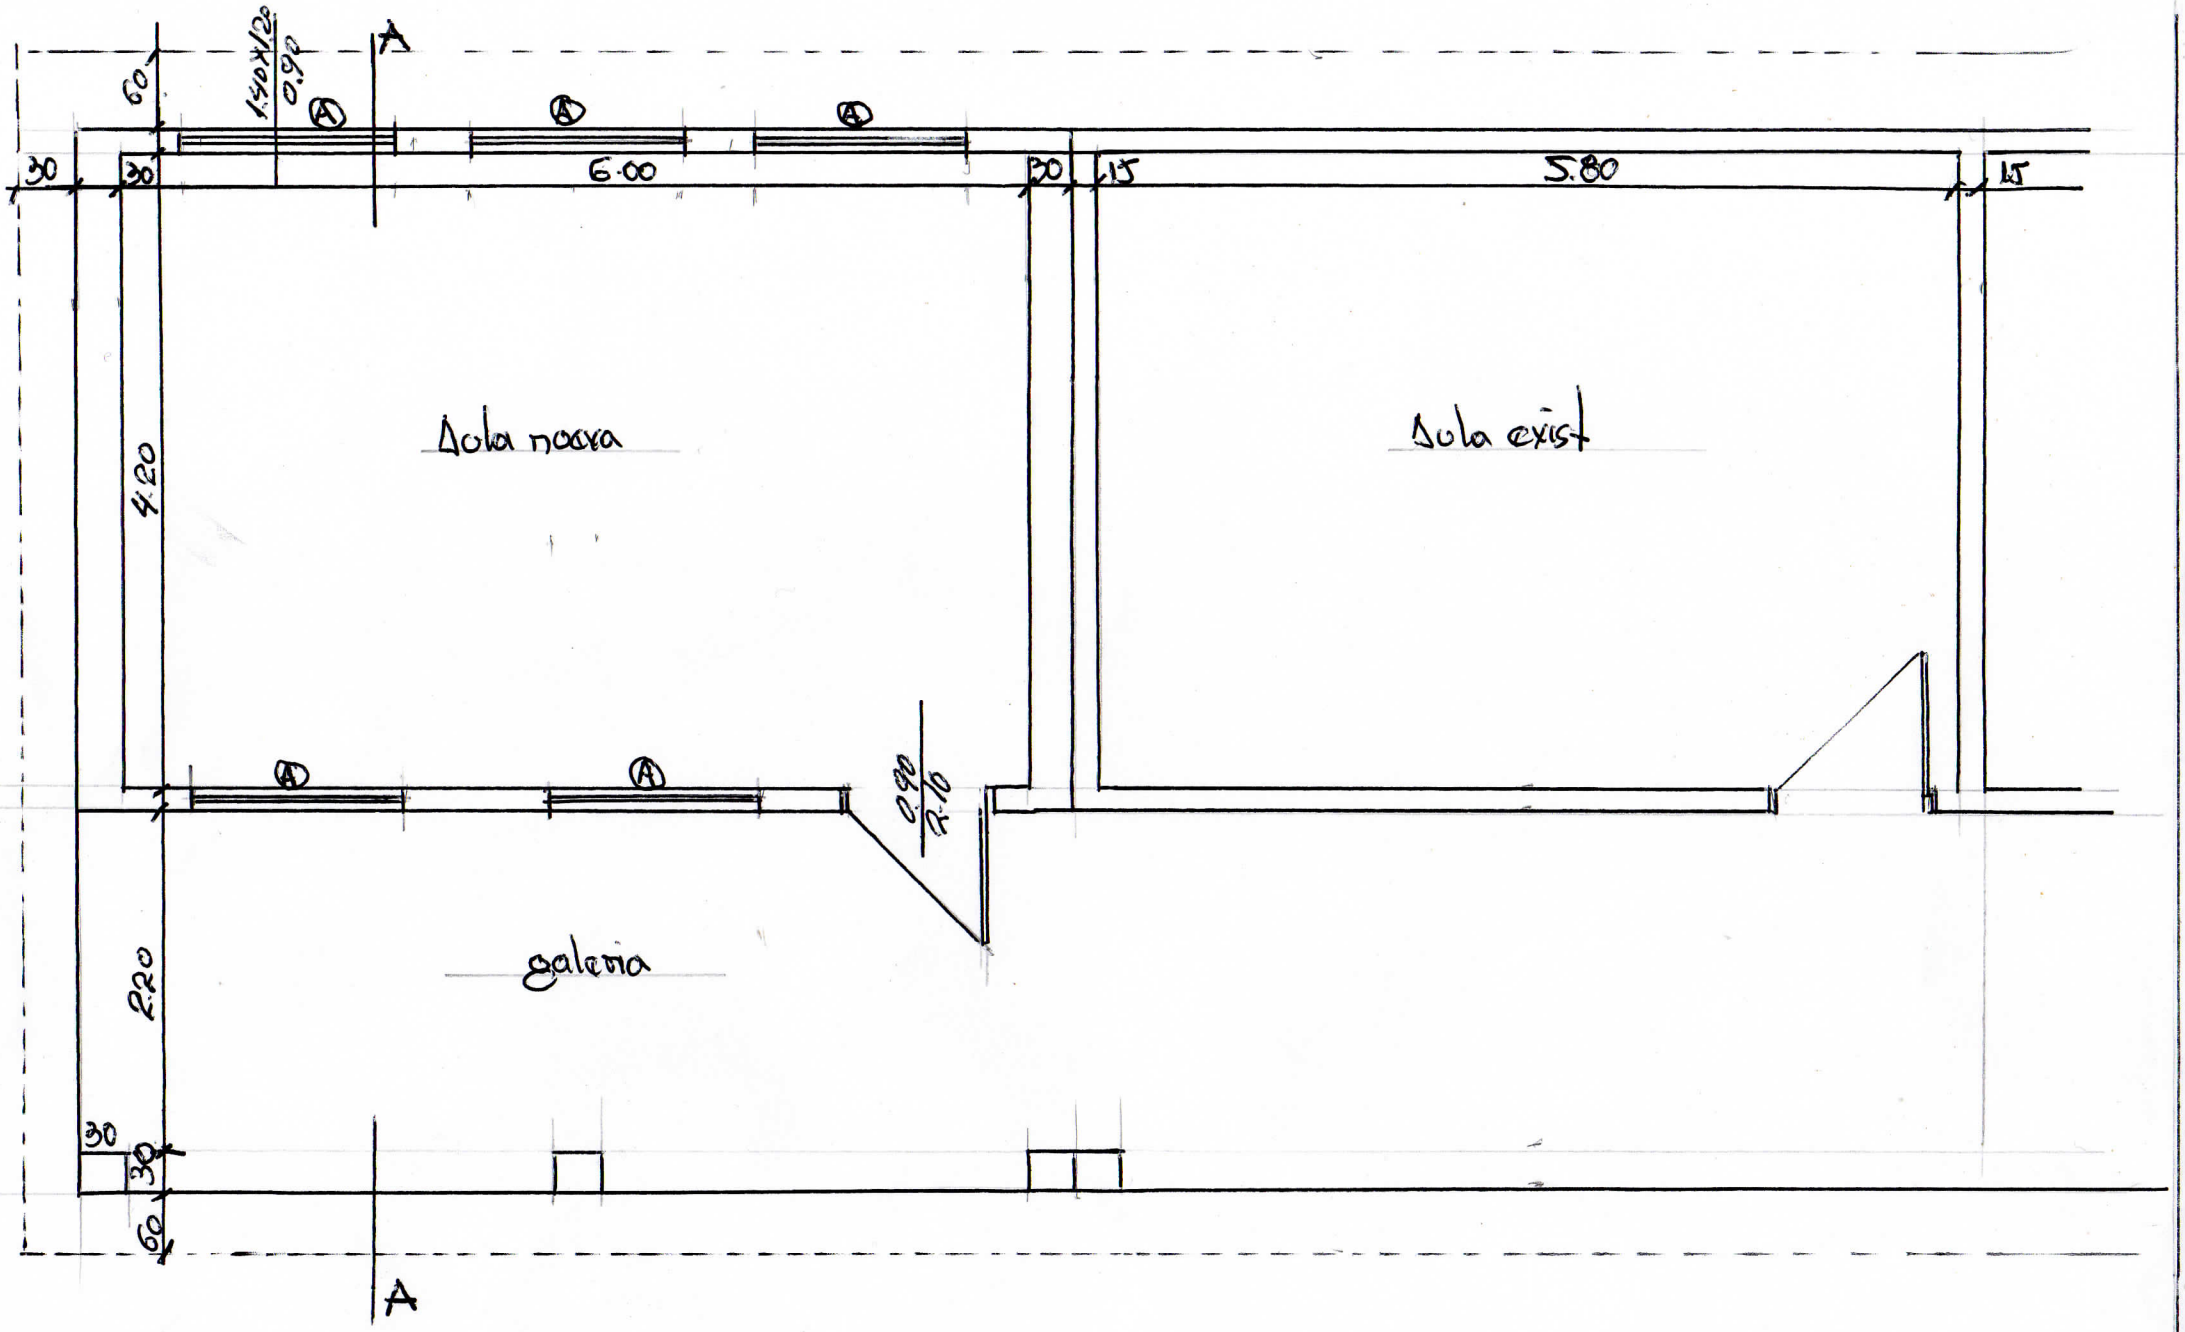

COLEGIO NACIONAL CLARA N. DE CORDOVA	OBRA: CONST. DE 1 AULA
CIÑA. MBOCAYA - V. DEL ROSARIO	

Arq. Carlos Almirón