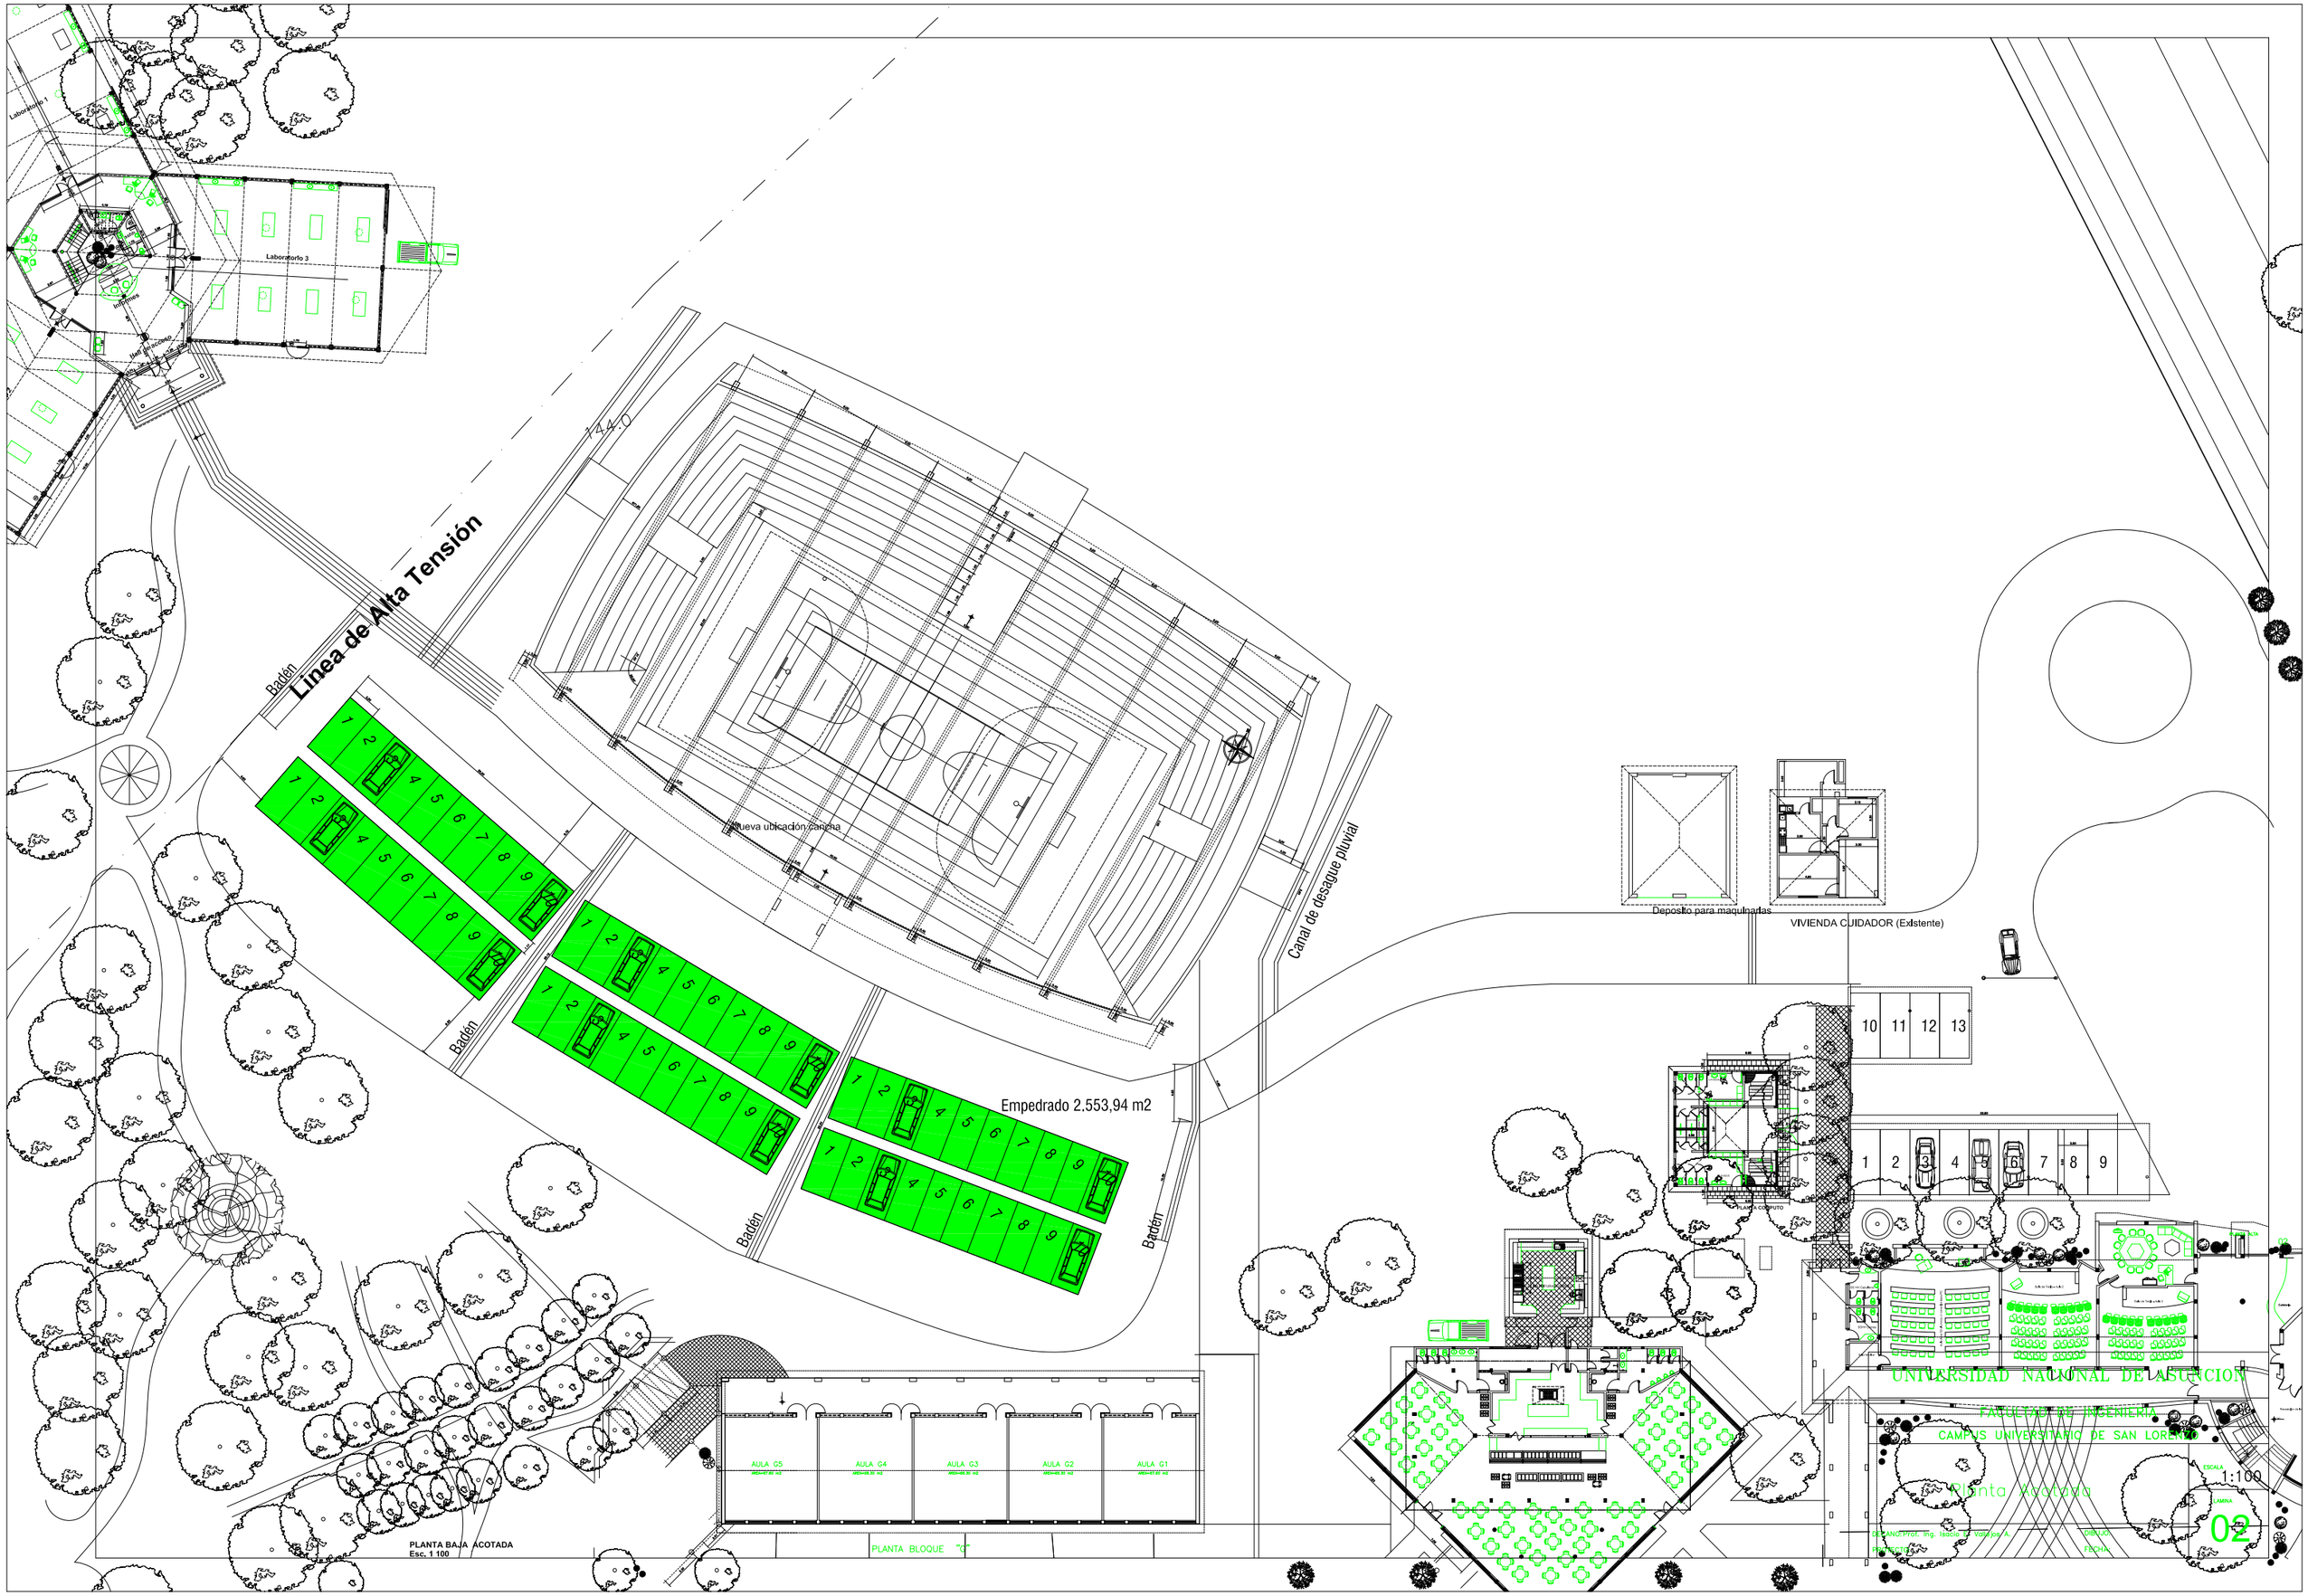
Laboratorio 1
Laboratorio 3
Baños
Uso Docente
Línea de Alta Tensión
Badén
Nueva ubicación cancha
Canal de desague pluvial
Deposito para maquinarias
VIVIENDA CUIDADOR (Existente)
Empedrado 2.553,94 m2
PLANTA BAJA ACOTADA
Esc. 1 100
AULA G5
AULA G4
AULA G3
AULA G2
AULA G1
PLANTA BLOQUE "C"
PLANTA CONJUNTO
UNIVERSIDAD NACIONAL DE ASUNCION
FACULTAD DE INGENIERIA
CAMPUS UNIVERSITARIO DE SAN LORENZO
Planta Acotada
ESCALA 1:100
LAMINA
02
DECANO/Prof. Ing. Isacio G. Valiente A.
Prof. Arq. Ing.
DIBUJO
FECHA