MUNICIPALIDAD DE CAPIATA

DIRECCION DE INFRAESTRUCTURA PUBLICA Y SERVICIOS

DISEÑO DE PERFIL TRANSVERSAL

TRAMO: CALLE SIN NOMBRE

DETALLES CONSTRUCTIVOS DE EMPEDRADO	Lamina N° DC - 01	Escala 1/50
FECHA : MARZO 2020		

CORTE TRANSVERSAL

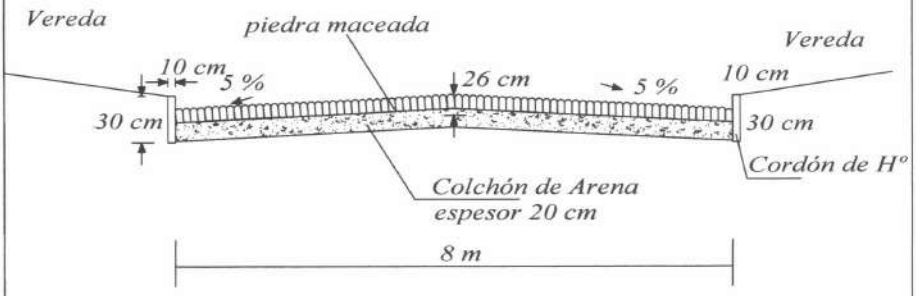

Arq. Joel F. Benítez C.
Inf. Publica y Servicios
Municipalidad de Capiatá

ARQ. MANOLO A. DUARTE
Director Infraestructura Pública y Servicios
Municipalidad de Capiatá

COORDENADAS U.TM

P1: X: 456.905 Y: 7.190.936

P2: X: 457.003 Y: 7.190.970

Arq. Joel F. Benítez C.
Inf. Publica y Servicios
Municipalidad de Capiatá

PLANTA DE UBICACIÓN

1/500

OBRA: PROYECTO EMPEDRADO	CÑIA 11 TOLEDO CAÑADA, BARRIO PERPETUO SOCORRO	
	DEPARTAMENTO: CENTRAL DISTRITO. CAPIATA	2020
DEPARTAMENTO DE INFRAESTRUCTURA PUBLICA Y SERVICIOS		

ARQ. MANOLO A. DUARTE
Dirección Infraestructura Pública y Servicios
Municipalidad de Capiatá