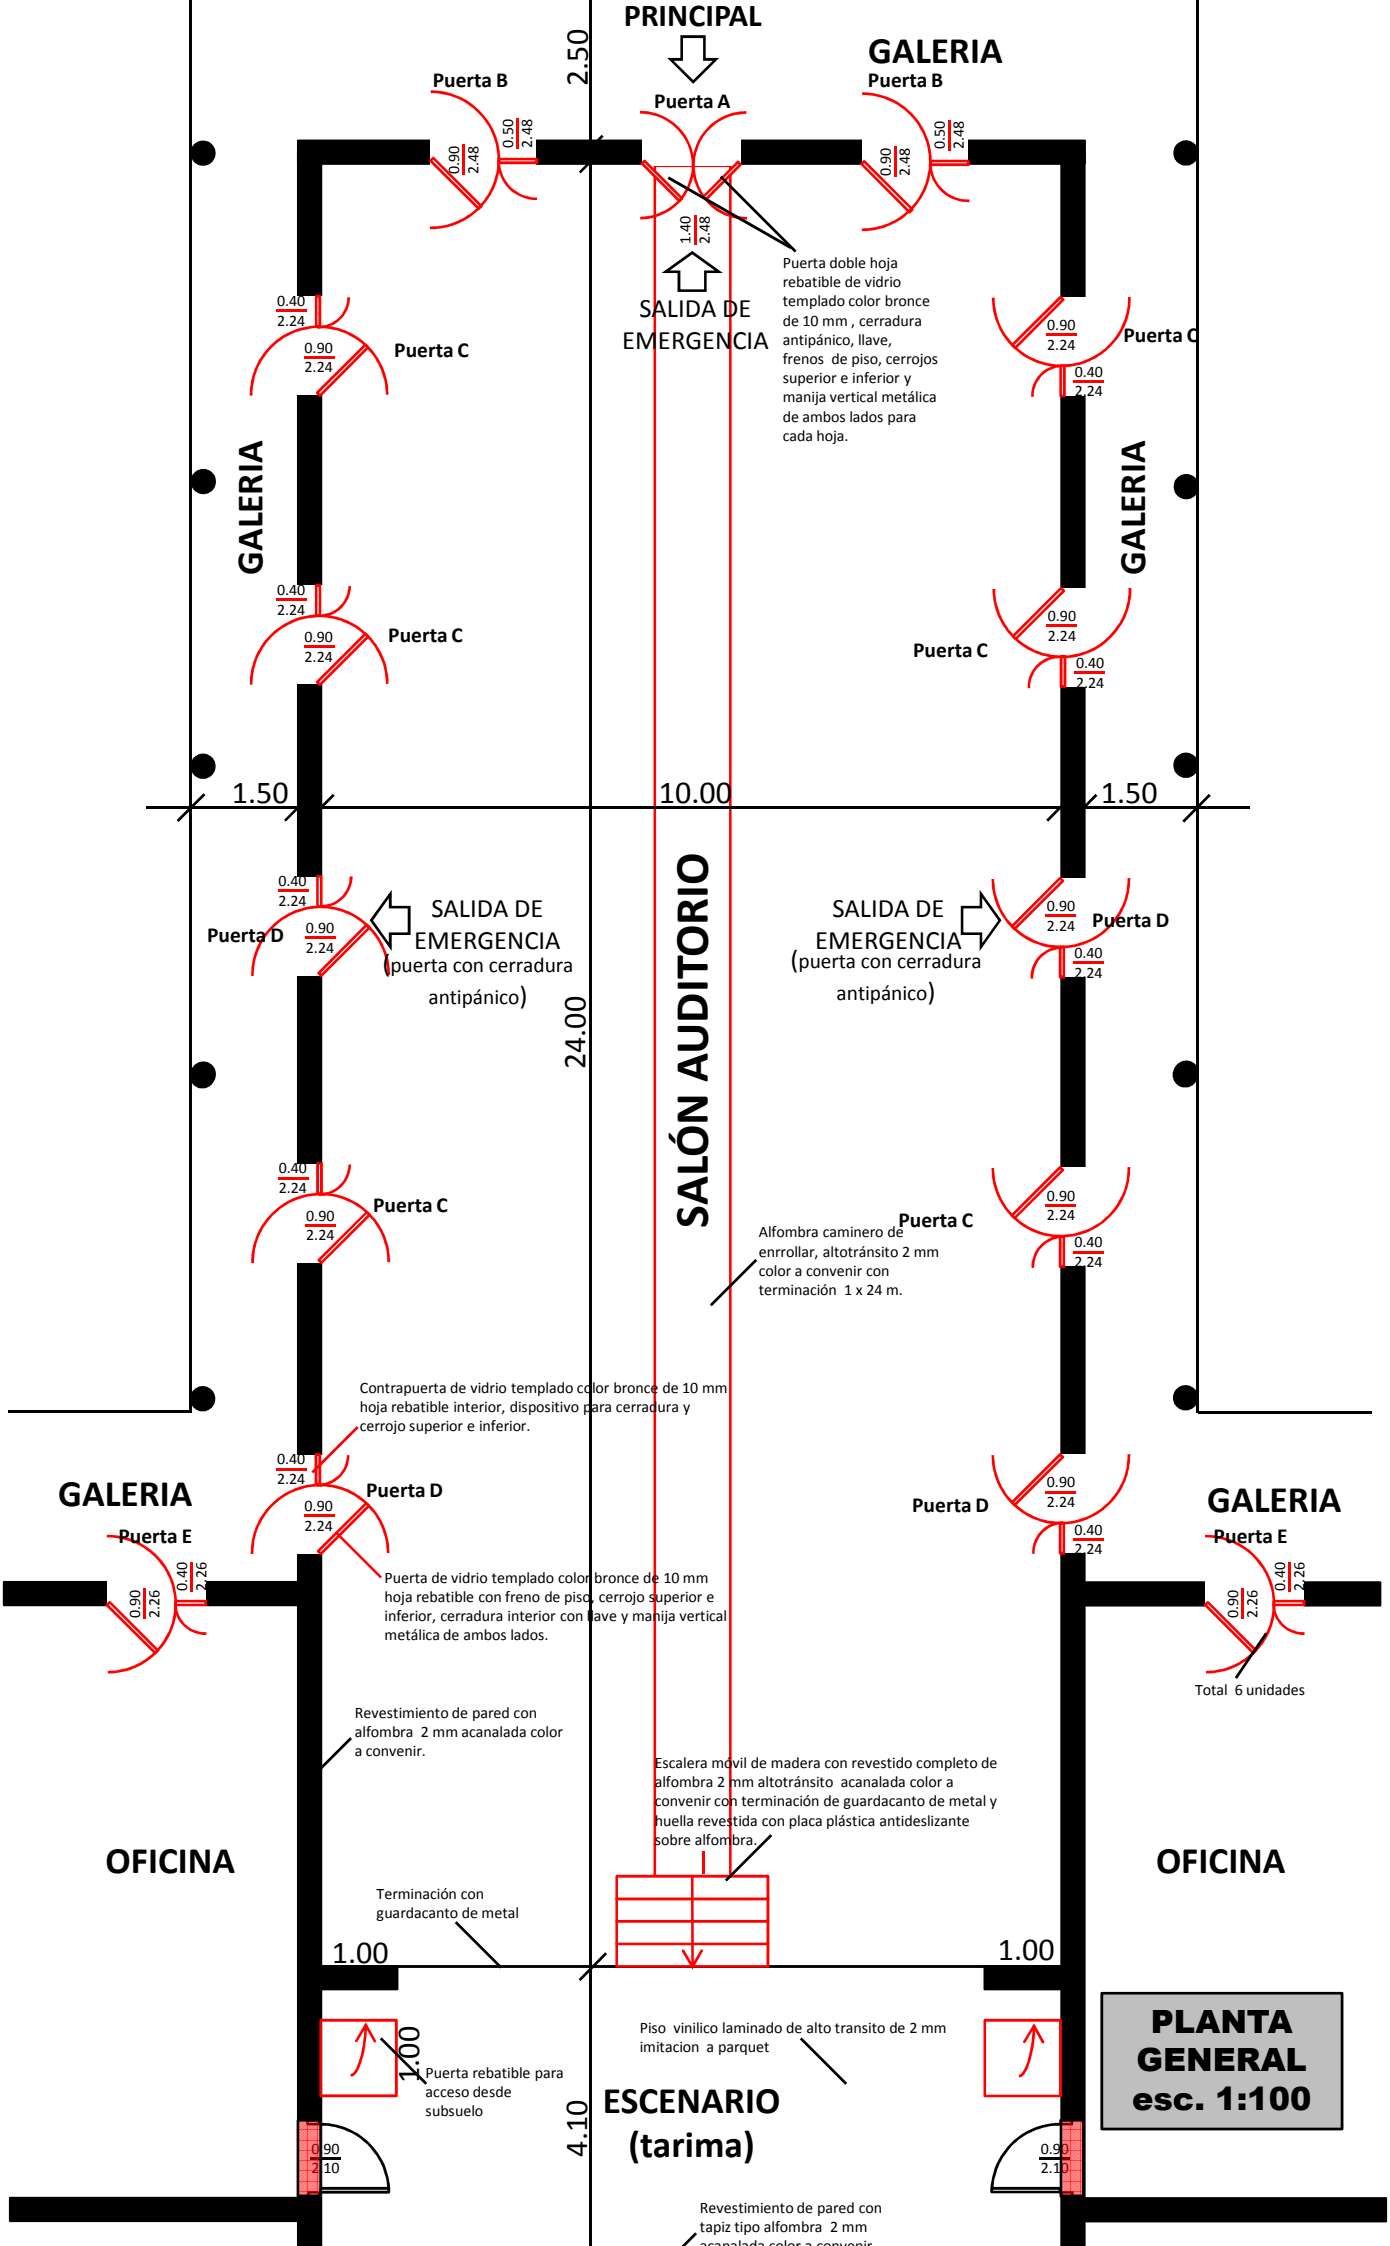
PRINCIPAL
GALERIA
Puerta B
Puerta A
2.50
0.50 / 2.48
0.90 / 2.48
1.40 / 2.48
SALIDA DE EMERGENCIA
Puerta doble hoja rebatible de vidrio templado color bronce de 10 mm , cerradura antipánico, llave, frenos de piso, cerrojos superior e inferior y manija vertical metálica de ambos lados para cada hoja.
0.40 / 2.24
0.90 / 2.24
Puerta C
GALERIA
1.50
10.00
1.50
Puerta D
SALIDA DE EMERGENCIA (puerta con cerradura antipánico)
24.00
SALÓN AUDITORIO
Alfombra caminero de enrrollar, altotránsito 2 mm color a convenir con terminación 1 x 24 m.
Contrapuerta de vidrio templado color bronce de 10 mm hoja rebatible interior, dispositivo para cerradura y cerrojo superior e inferior.
Puerta E
0.90 / 2.26
0.40 / 2.26
Puerta de vidrio templado color bronce de 10 mm hoja rebatible con freno de piso, cerrojo superior e inferior, cerradura interior con llave y manija vertical metálica de ambos lados.
Total 6 unidades
Revestimiento de pared con alfombra 2 mm acanalada color a convenir.
Escalera movil de madera con revestido completo de alfombra 2 mm altotránsito acanalada color a convenir con terminación de guardacanto de metal y huella revestida con placa plástica antideslizante sobre alfombra.
OFICINA
Terminación con guardacanto de metal
1.00
Piso vinilico laminado de alto transito de 2 mm imitacion a parquet
Puerta rebatible para acceso desde subsuelo
4.10
ESCENARIO (tarima)
0.90 / 2.10
Revestimiento de pared con tapiz tipo alfombra 2 mm
PLANTA GENERAL esc. 1:100

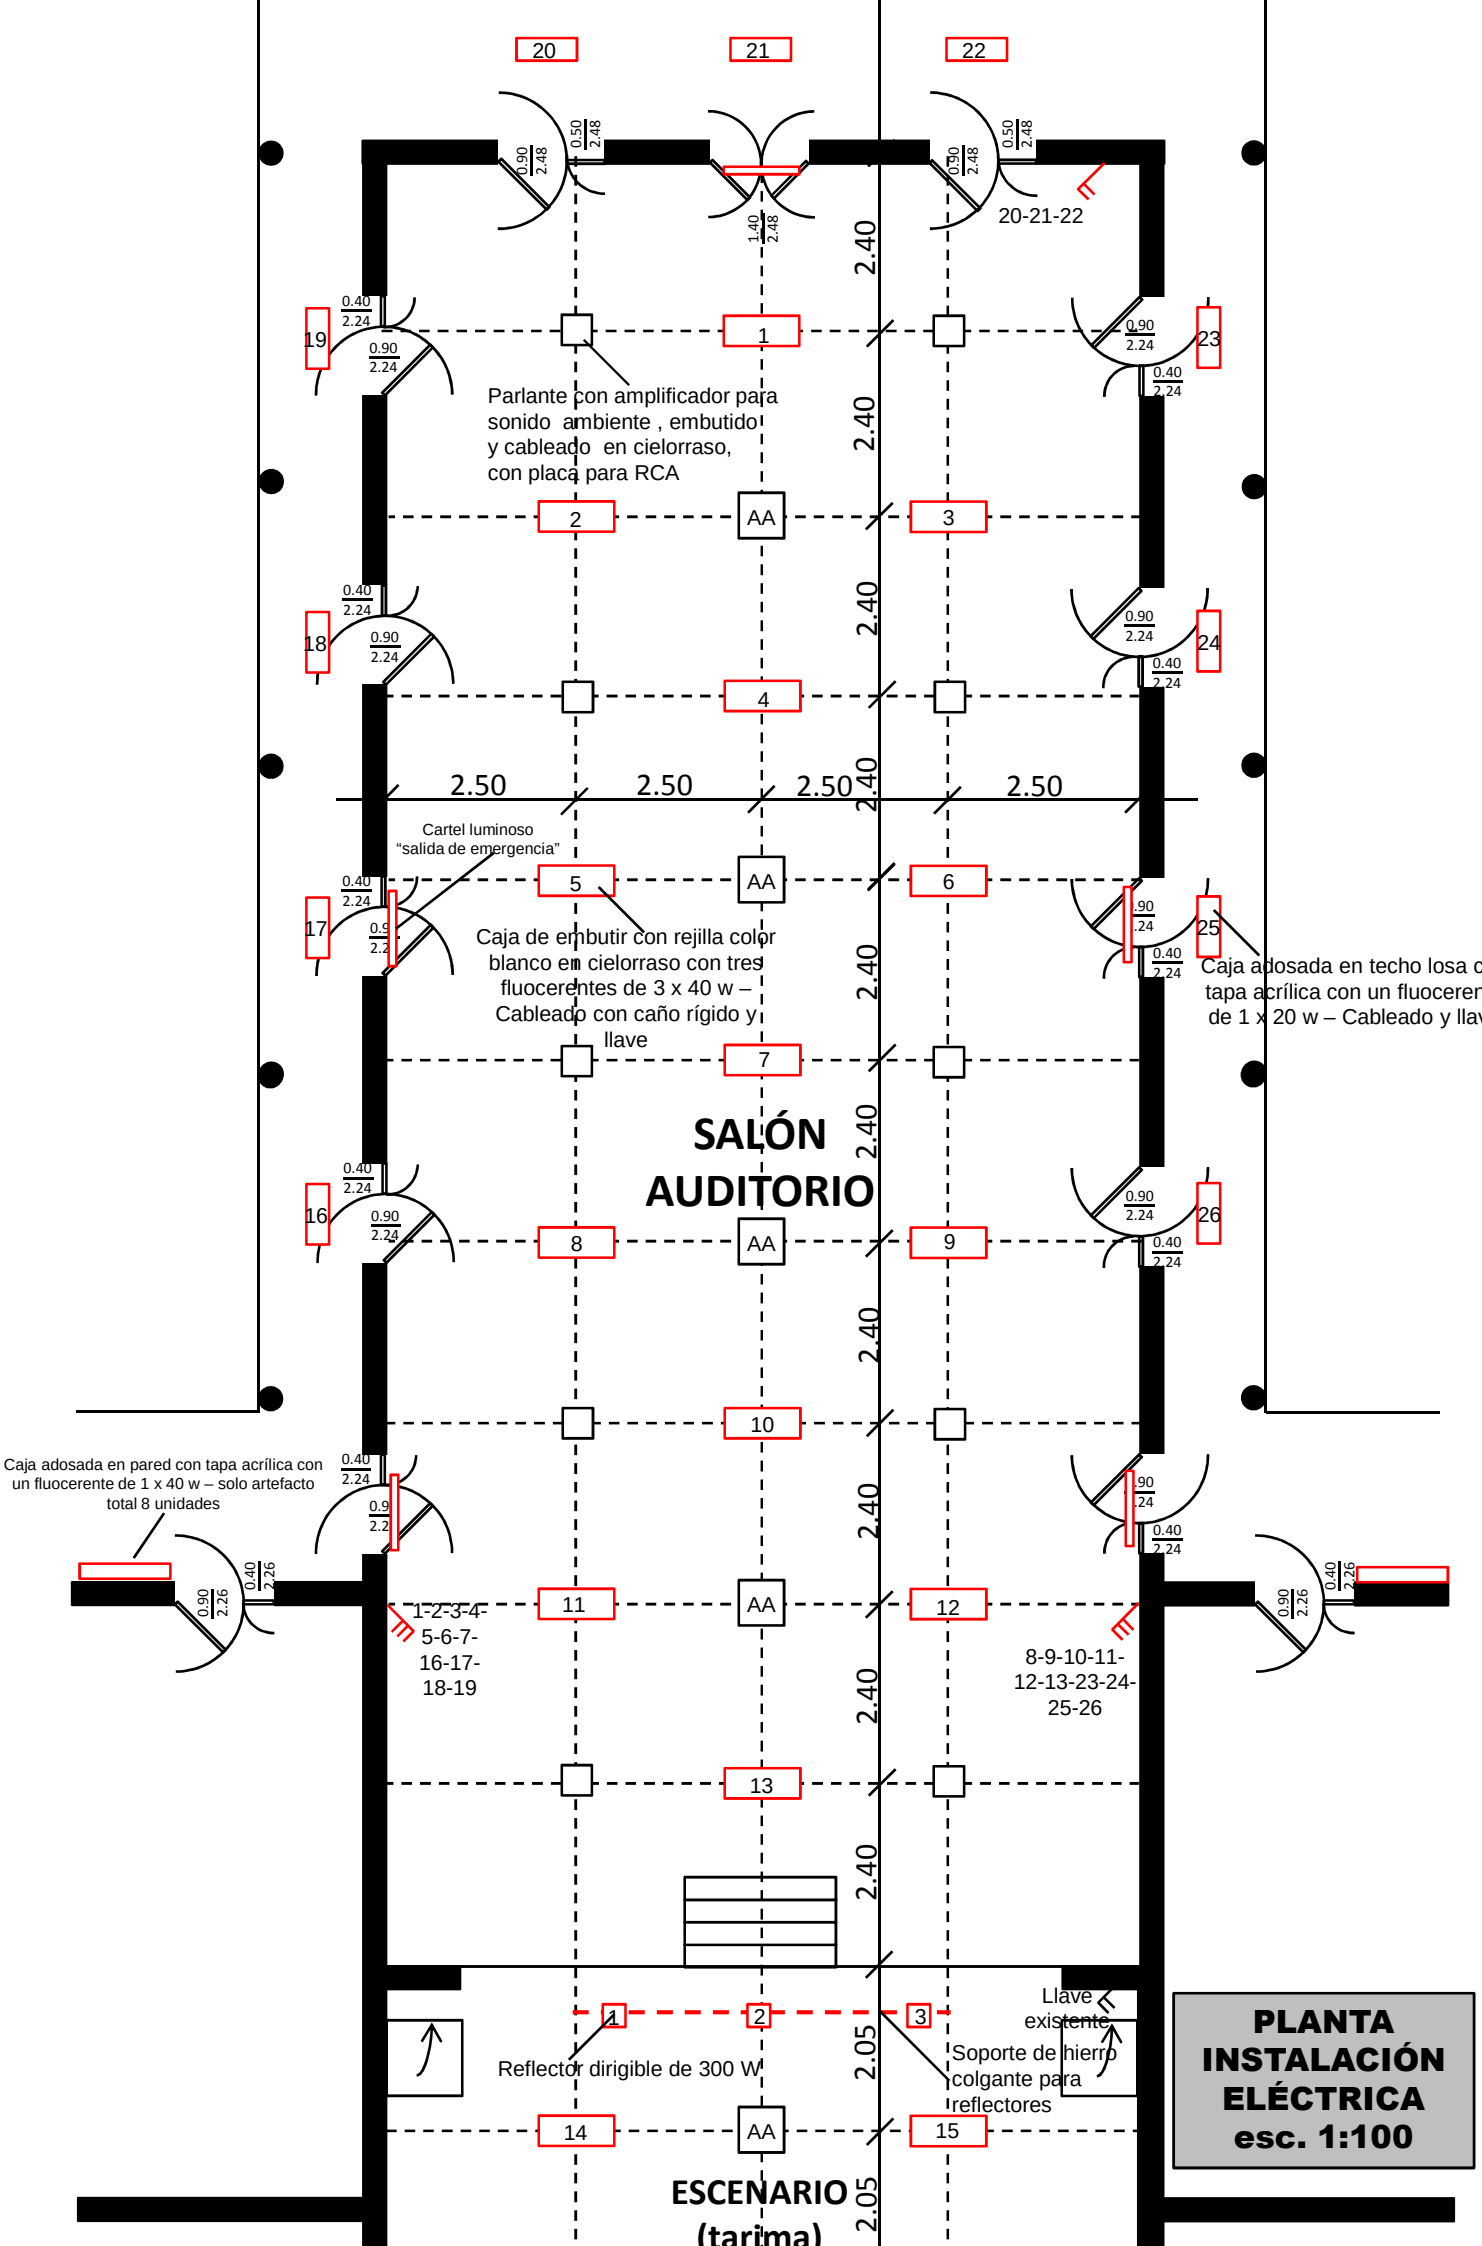
20
21
22
0.90 2.48
0.50 2.48
1.40 2.48
20-21-22
0.40 2.24
0.90 2.24
19
23
24
18
17
16
25
26
1
2
3
4
5
6
7
8
9
10
11
12
13
14
15
AA
2.40
2.50
Parlante con amplificador para sonido ambiente , embutido y cableado en cielorraso, con placa para RCA
Cartel luminoso "salida de emergencia"
Caja de embutir con rejilla color blanco en cielorraso con tres fluocerentes de 3 x 40 w – Cableado con caño rígido y llave
Caja adosada en techo losa con tapa acrílica con un fluocerente de 1 x 20 w – Cableado y llave
SALÓN AUDITORIO
Caja adosada en pared con tapa acrílica con un fluocerente de 1 x 40 w – solo artefacto total 8 unidades
0.90 2.26
0.40 2.26
1-2-3-4-5-6-7-16-17-18-19
8-9-10-11-12-13-23-24-25-26
Llave existente
Reflector dirigible de 300 W
Soporte de hierro colgante para reflectores
2.05
ESCENARIO (tarima)
PLANTA INSTALACIÓN ELÉCTRICA esc. 1:100

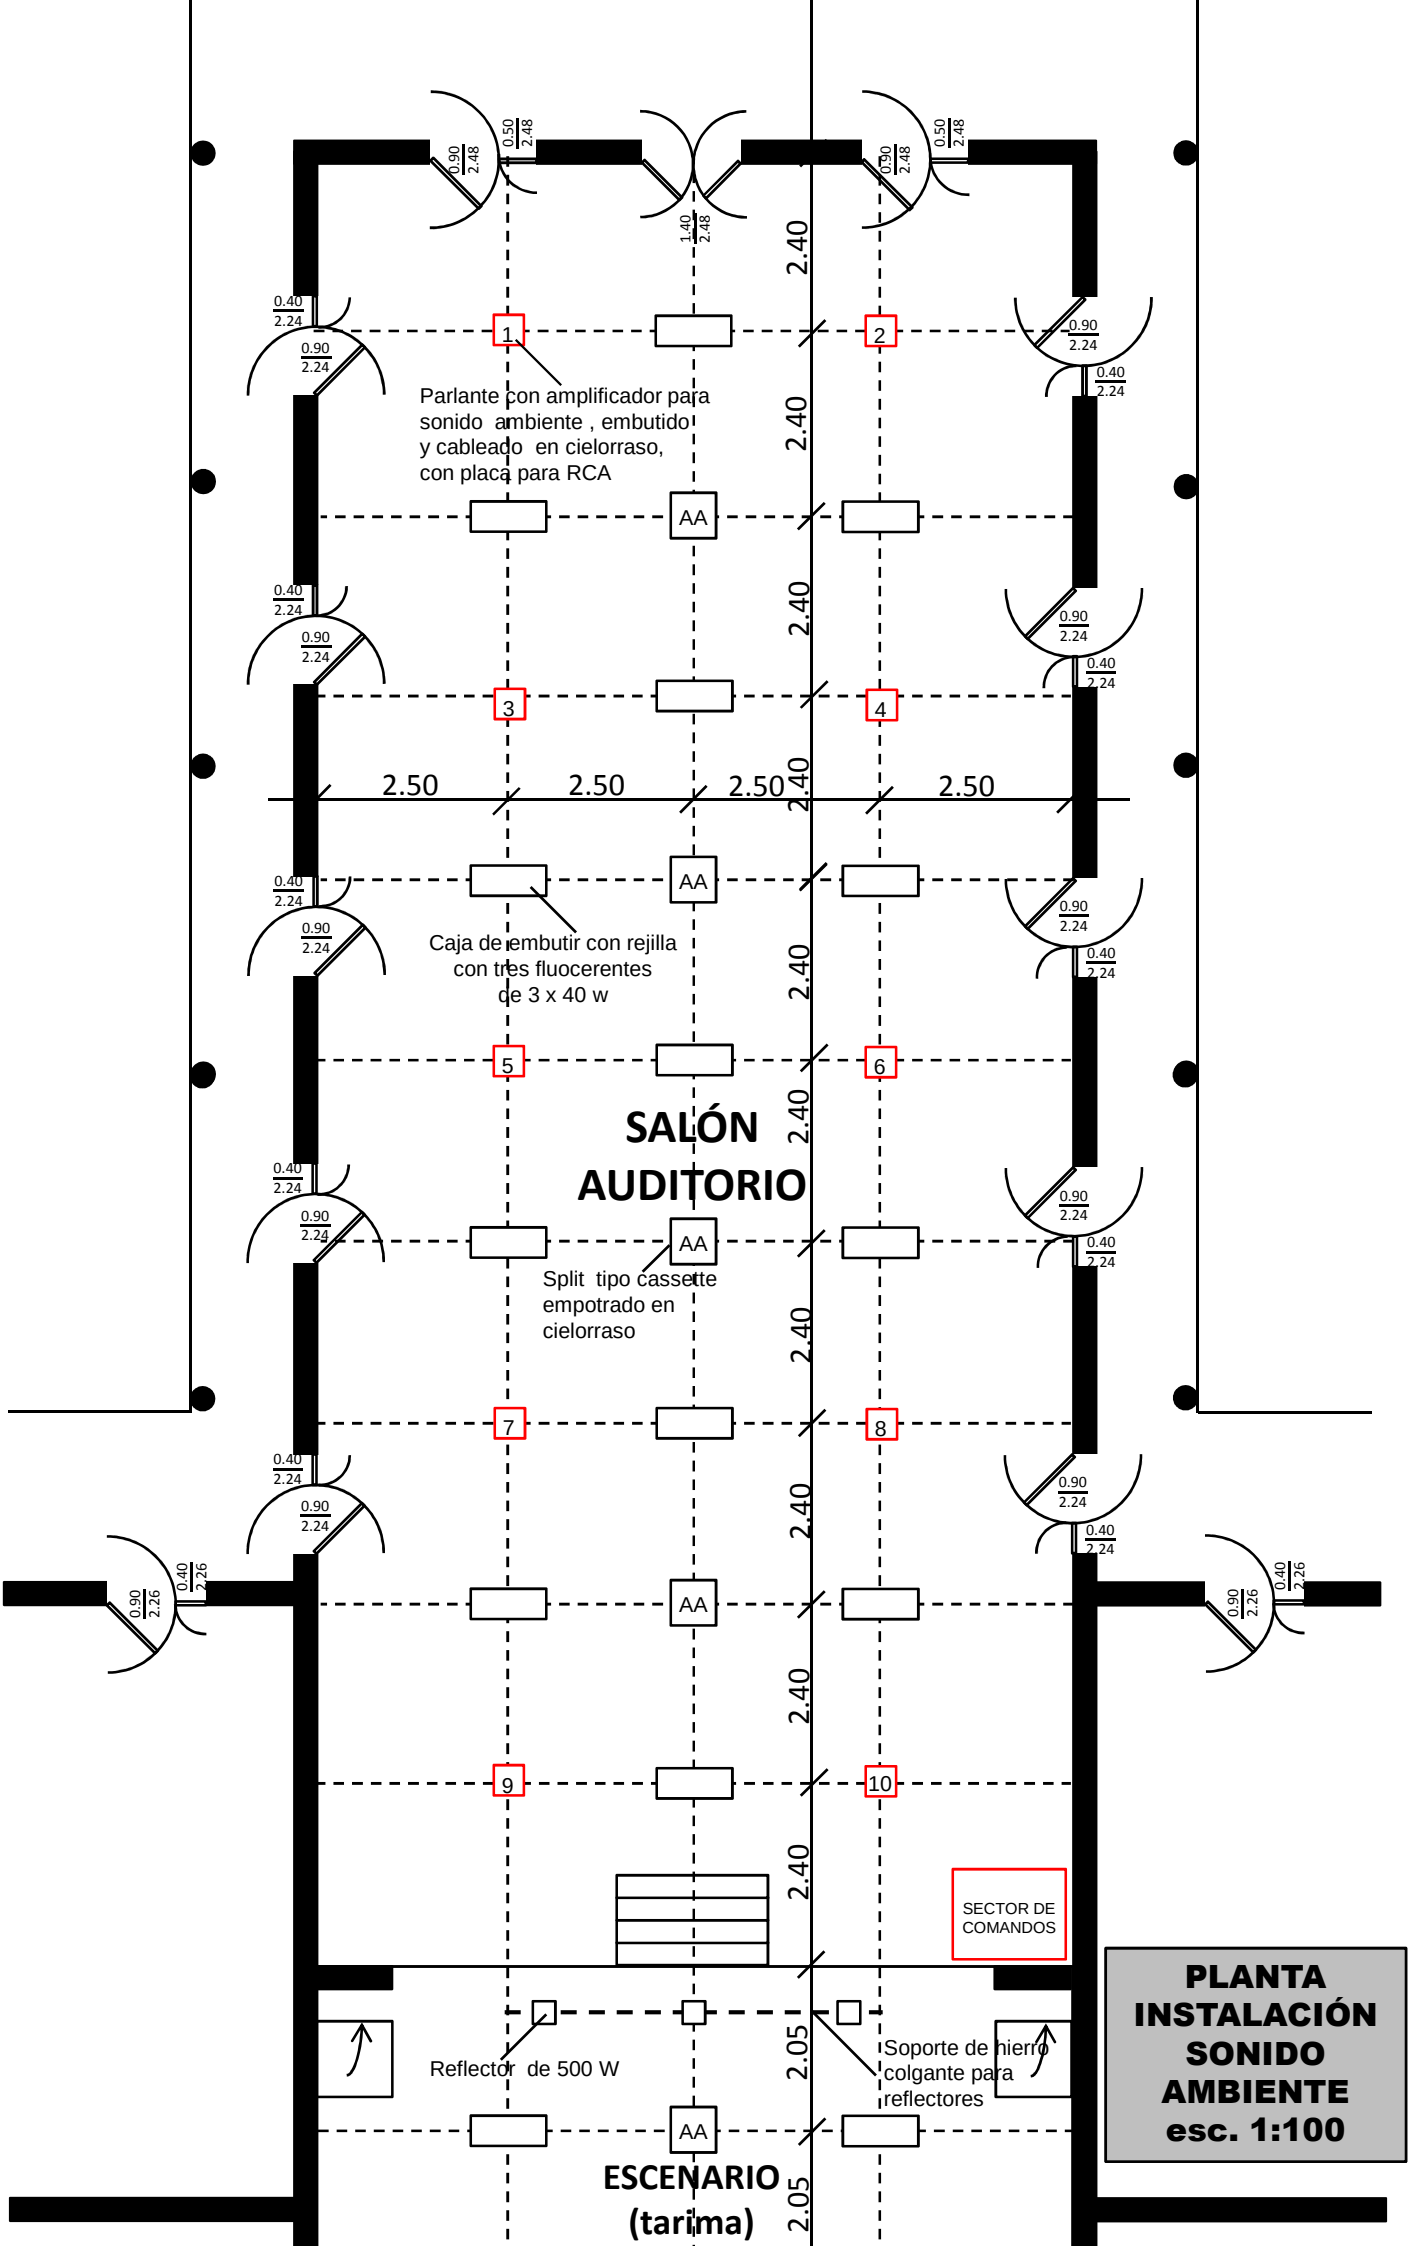
Parlante con amplificador para sonido ambiente , embutido y cableado en cielorraso, con placa para RCA
Caja de embutir con rejilla con tres fluocerentes de 3 x 40 w
Split tipo cassette empotrado en cielorraso
SALÓN AUDITORIO
ESCENARIO (tarima)
Reflector de 500 W
Soporte de hierro colgante para reflectores
SECTOR DE COMANDOS
AA
2.50
2.40
2.05
PLANTA INSTALACIÓN SONIDO AMBIENTE esc. 1:100

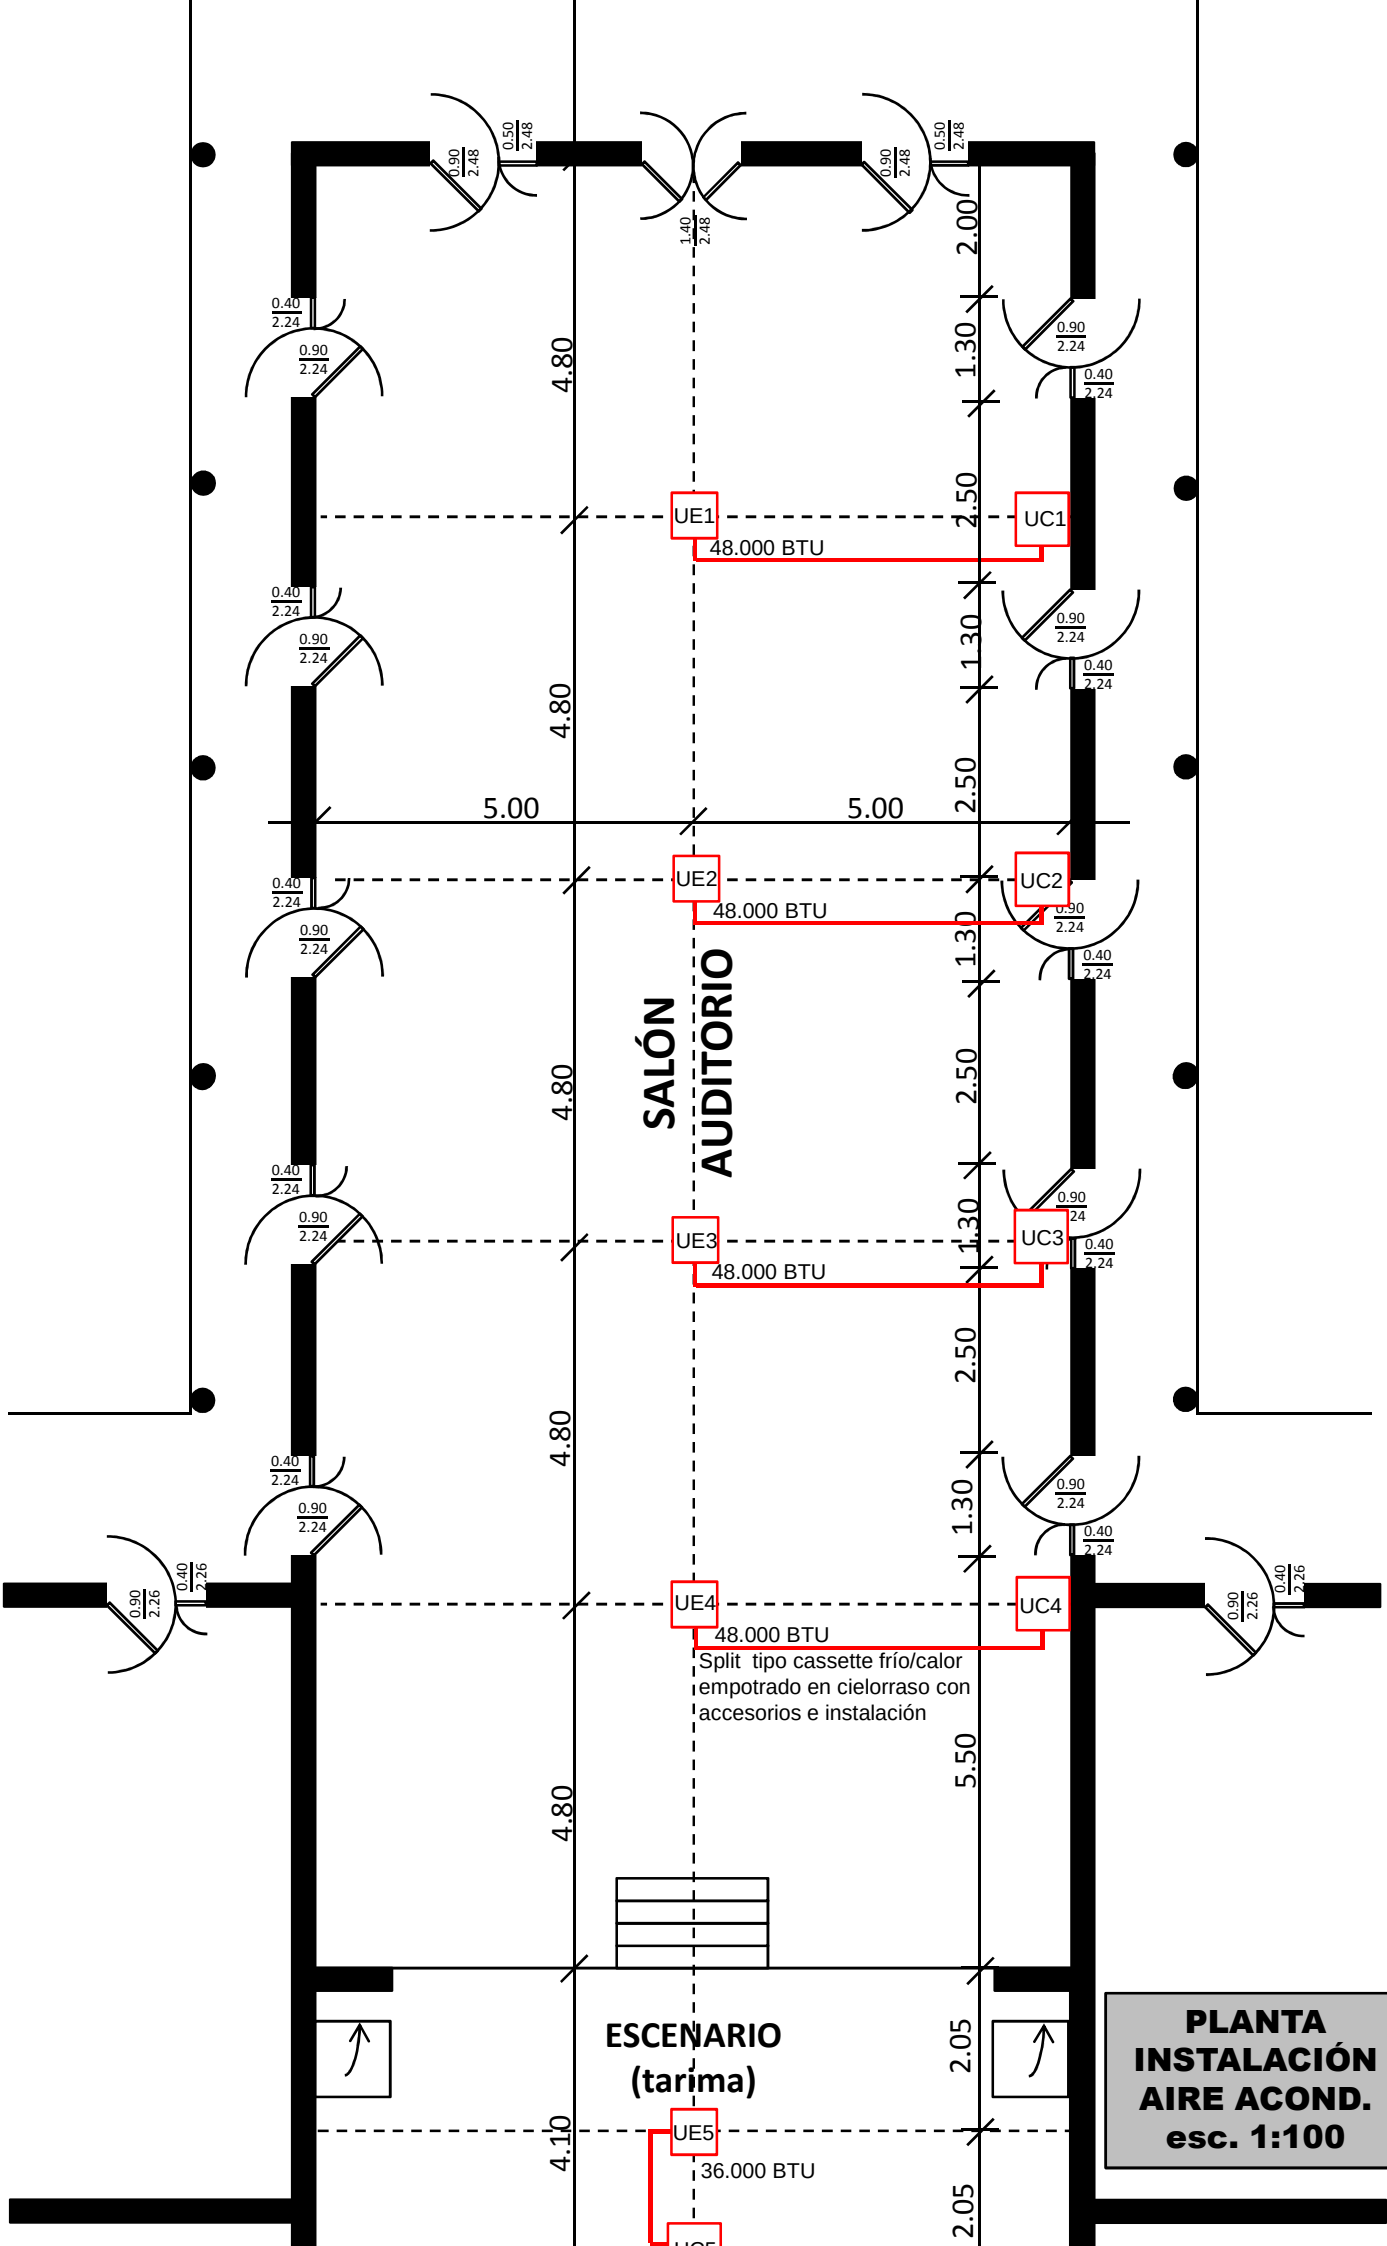

PLANTA INSTALACIÓN AIRE ACOND. esc. 1:100

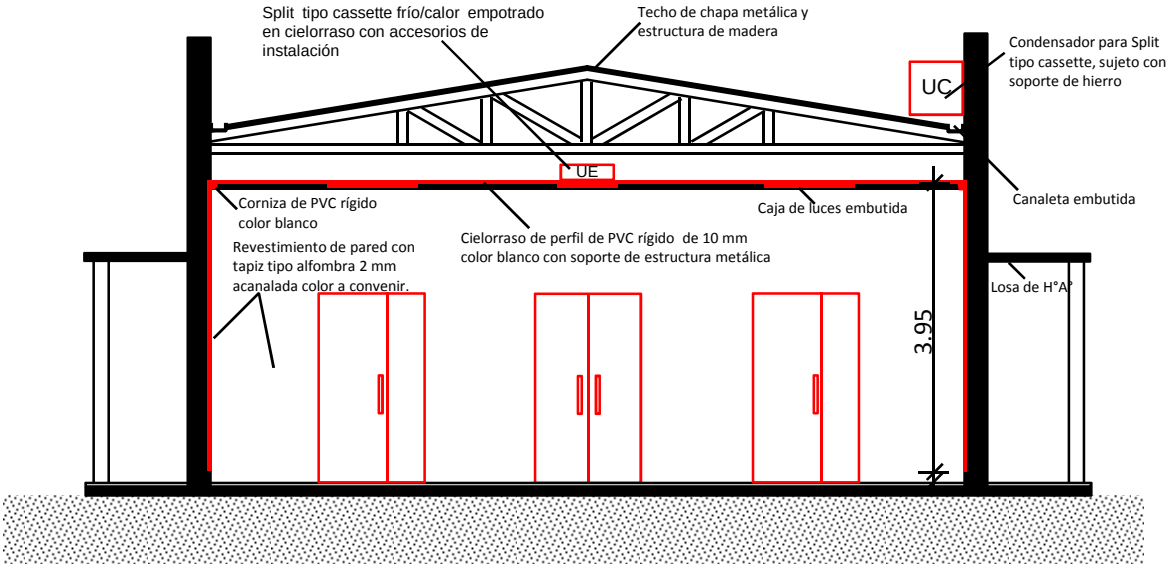

CORTE TRANSVERSAL esc. 1:100

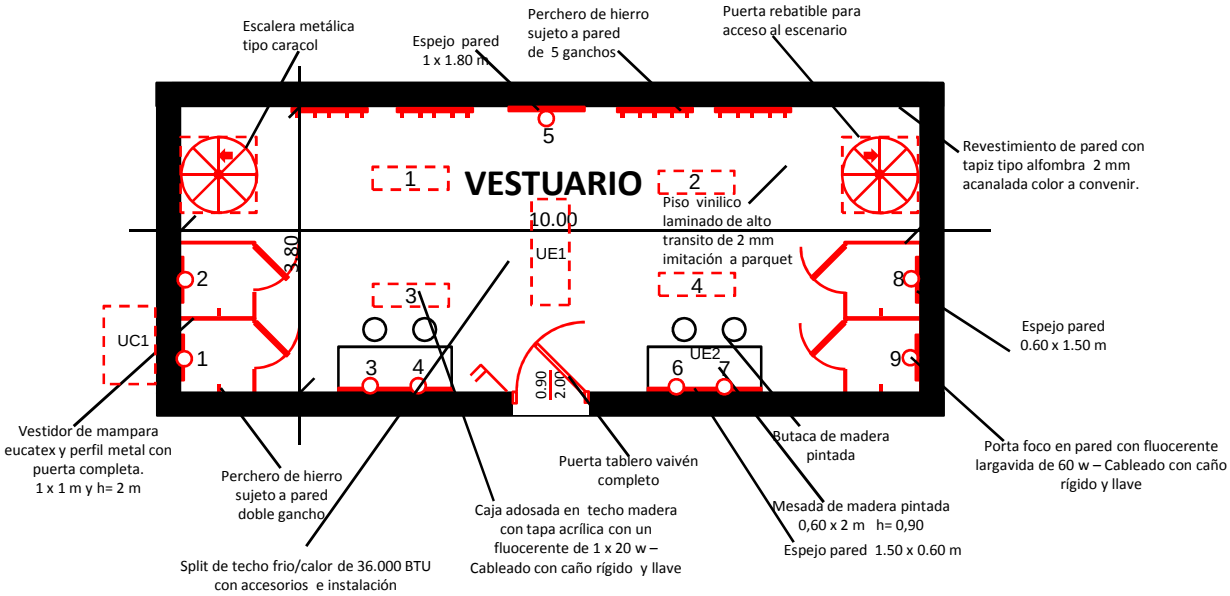

PLANTA GENERAL SUBSUELO INSTALACIÓN ELÉCTRICA Y A.A. esc. 1:100

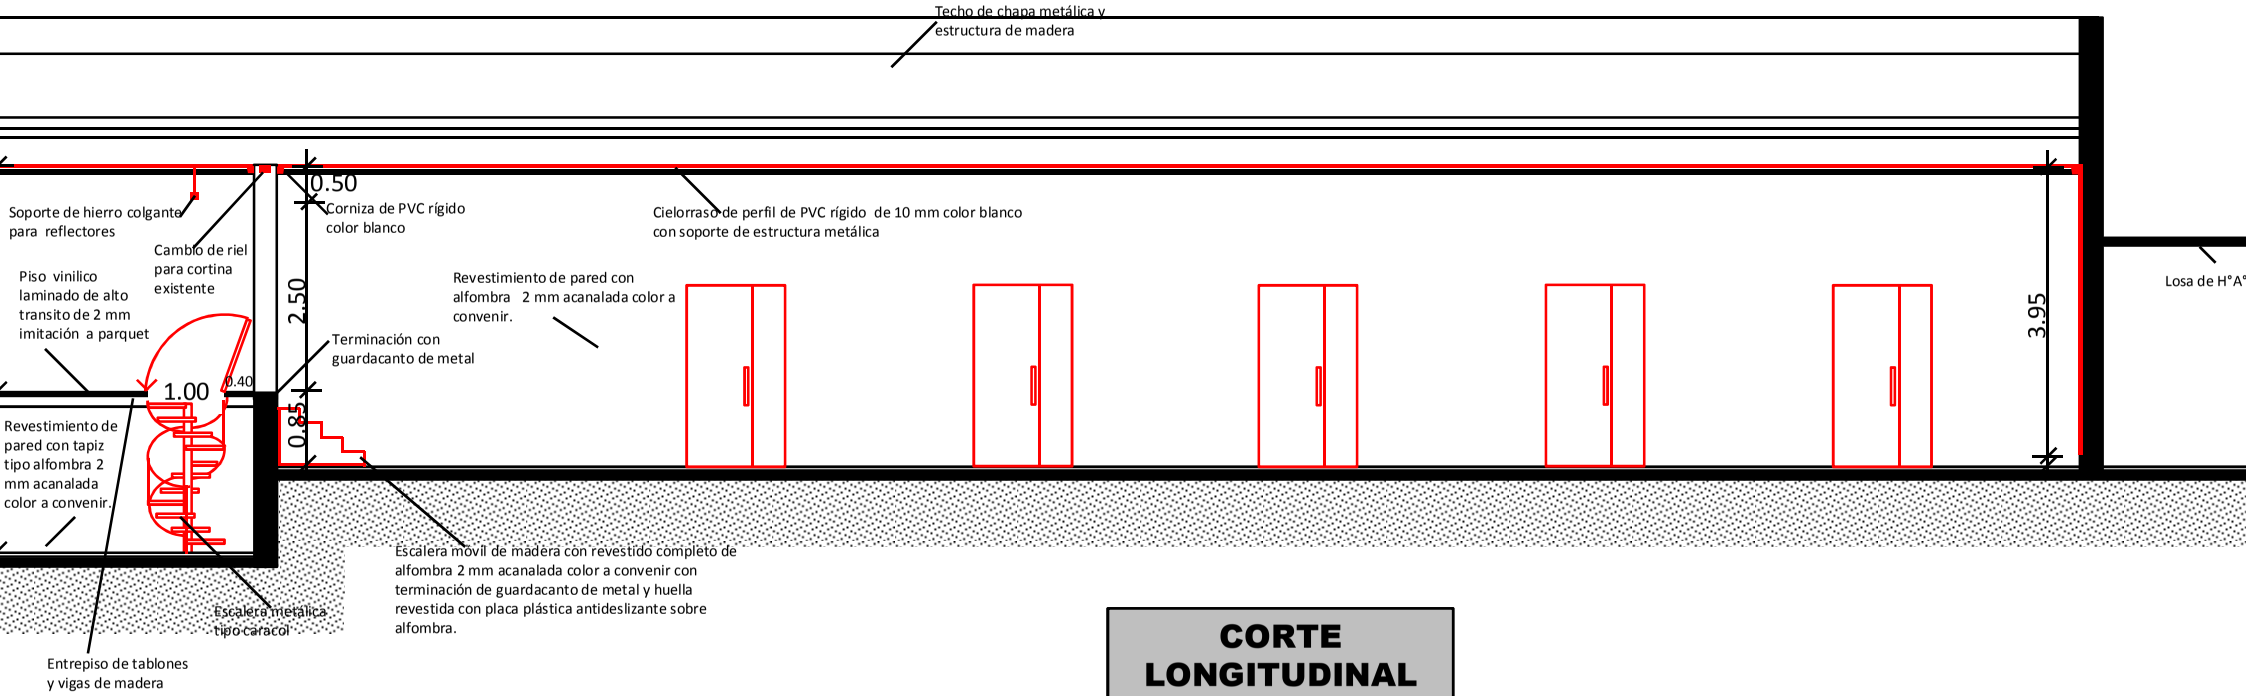

CORTE LONGITUDINAL
esc. 1:100