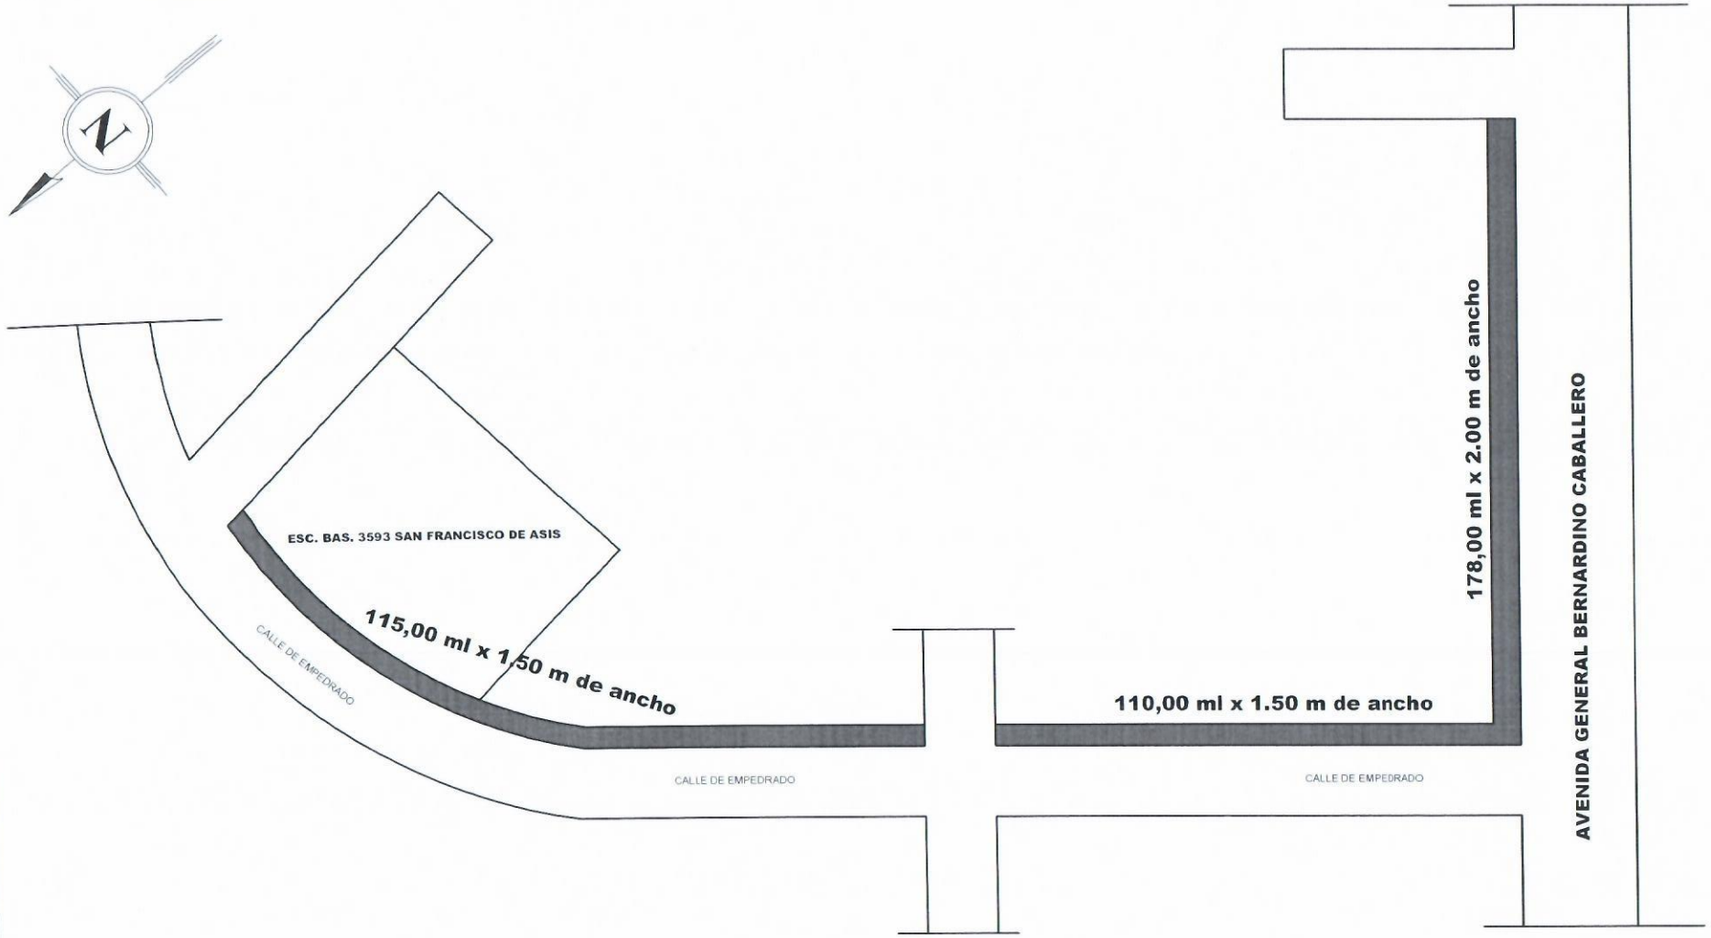

MUNICIPALIDAD DE PRESIDENTE FRANCO

CROQUIS 1	PROYECTO EJECUTIVO

VEREDA PEATONAL

ESC. BAS. 3593 SAN FRANCISCO DE ASIS

CROQUIS DE IMPLANTACIÓN

PROYECTO	Fecha:	Plano N°:
CALCULO		
DIBUJO	Escala Original:	
DT/D.P.E.		

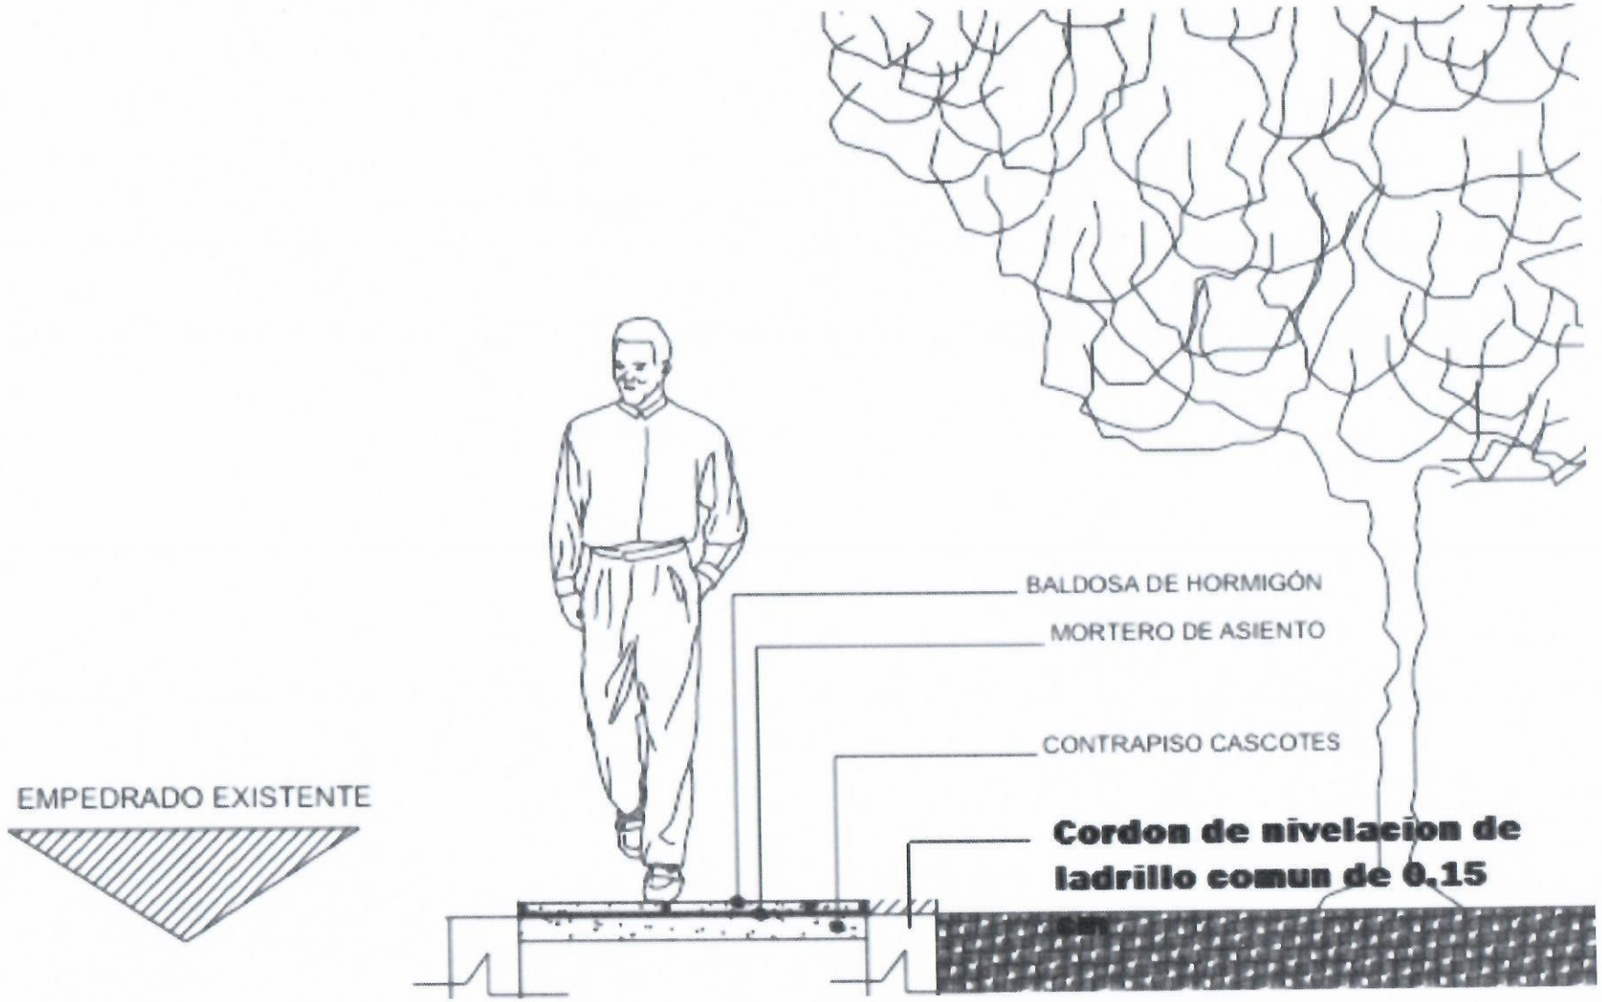
BALDOSA DE HORMIGÓN
MORTERO DE ASIENTO
CONTRAPISO CASCOTES
EMPEDRADO EXISTENTE
Cordon de nivelacion de
ladrillo comun de 0.15